
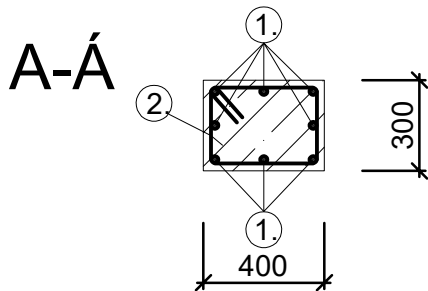


Výkres výztuže sloupu S1-1PP

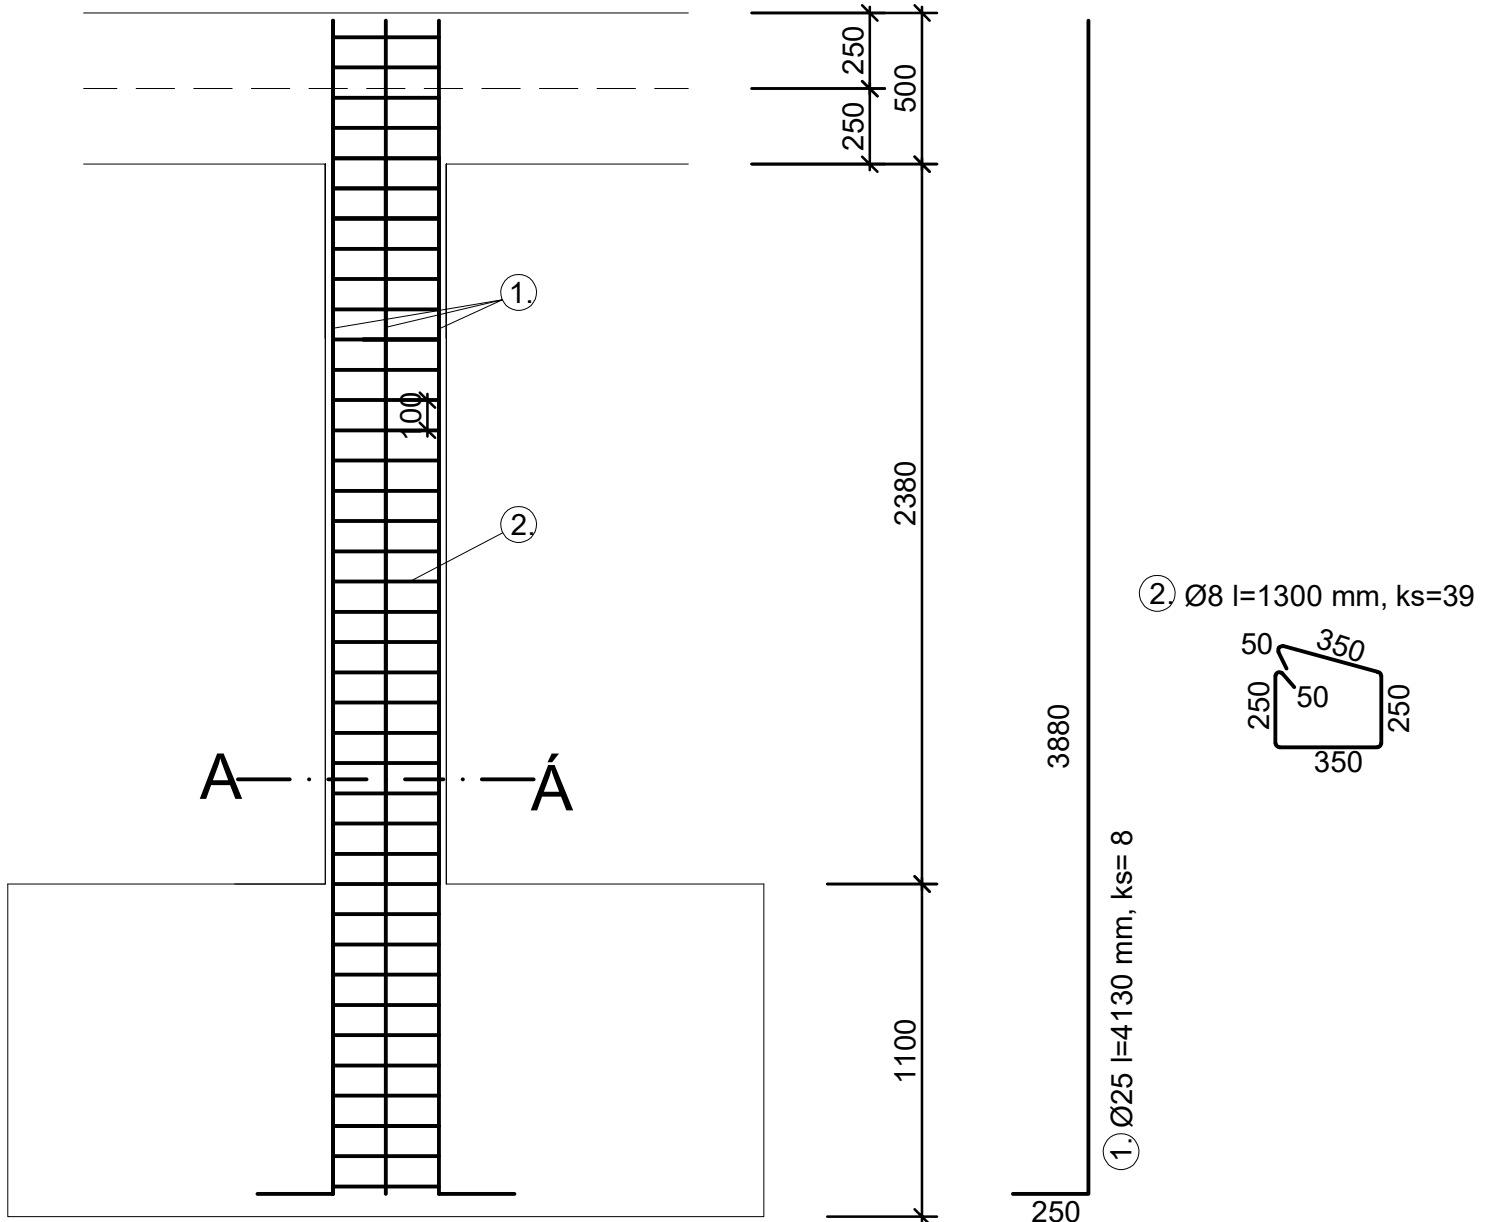


Beton C 20/25

Ocel B 500B, Krytí 25 mm

Číslo	Ø	Délka	Počet	Celková délka	
				25	8
1.	25	14,130	8	113,04	
2.	18	1,300	39		50,7
Celkem délka:			m	113,04	50,7
Hmotnost 1bm:			kg/m	3,85	0,395
Hmotnost dle Ø:			kg	435,20	20,027
Hmotnost celkem:			kg	455,23	

Železobeton



Zpracoval: PEŠIČKA LADISLAV	Školní rok: 2017/2018	Fakulta stavební ČVUT 
Předmět: PROJEKT		
Název úlohy: Výkres výztuže	Datum: 2018	
	Meřítko: 1:25	
Název výkresu: Výkres výztuže železobetonového sloupu S1	Číslo výkresu: 2.	