


# Detail

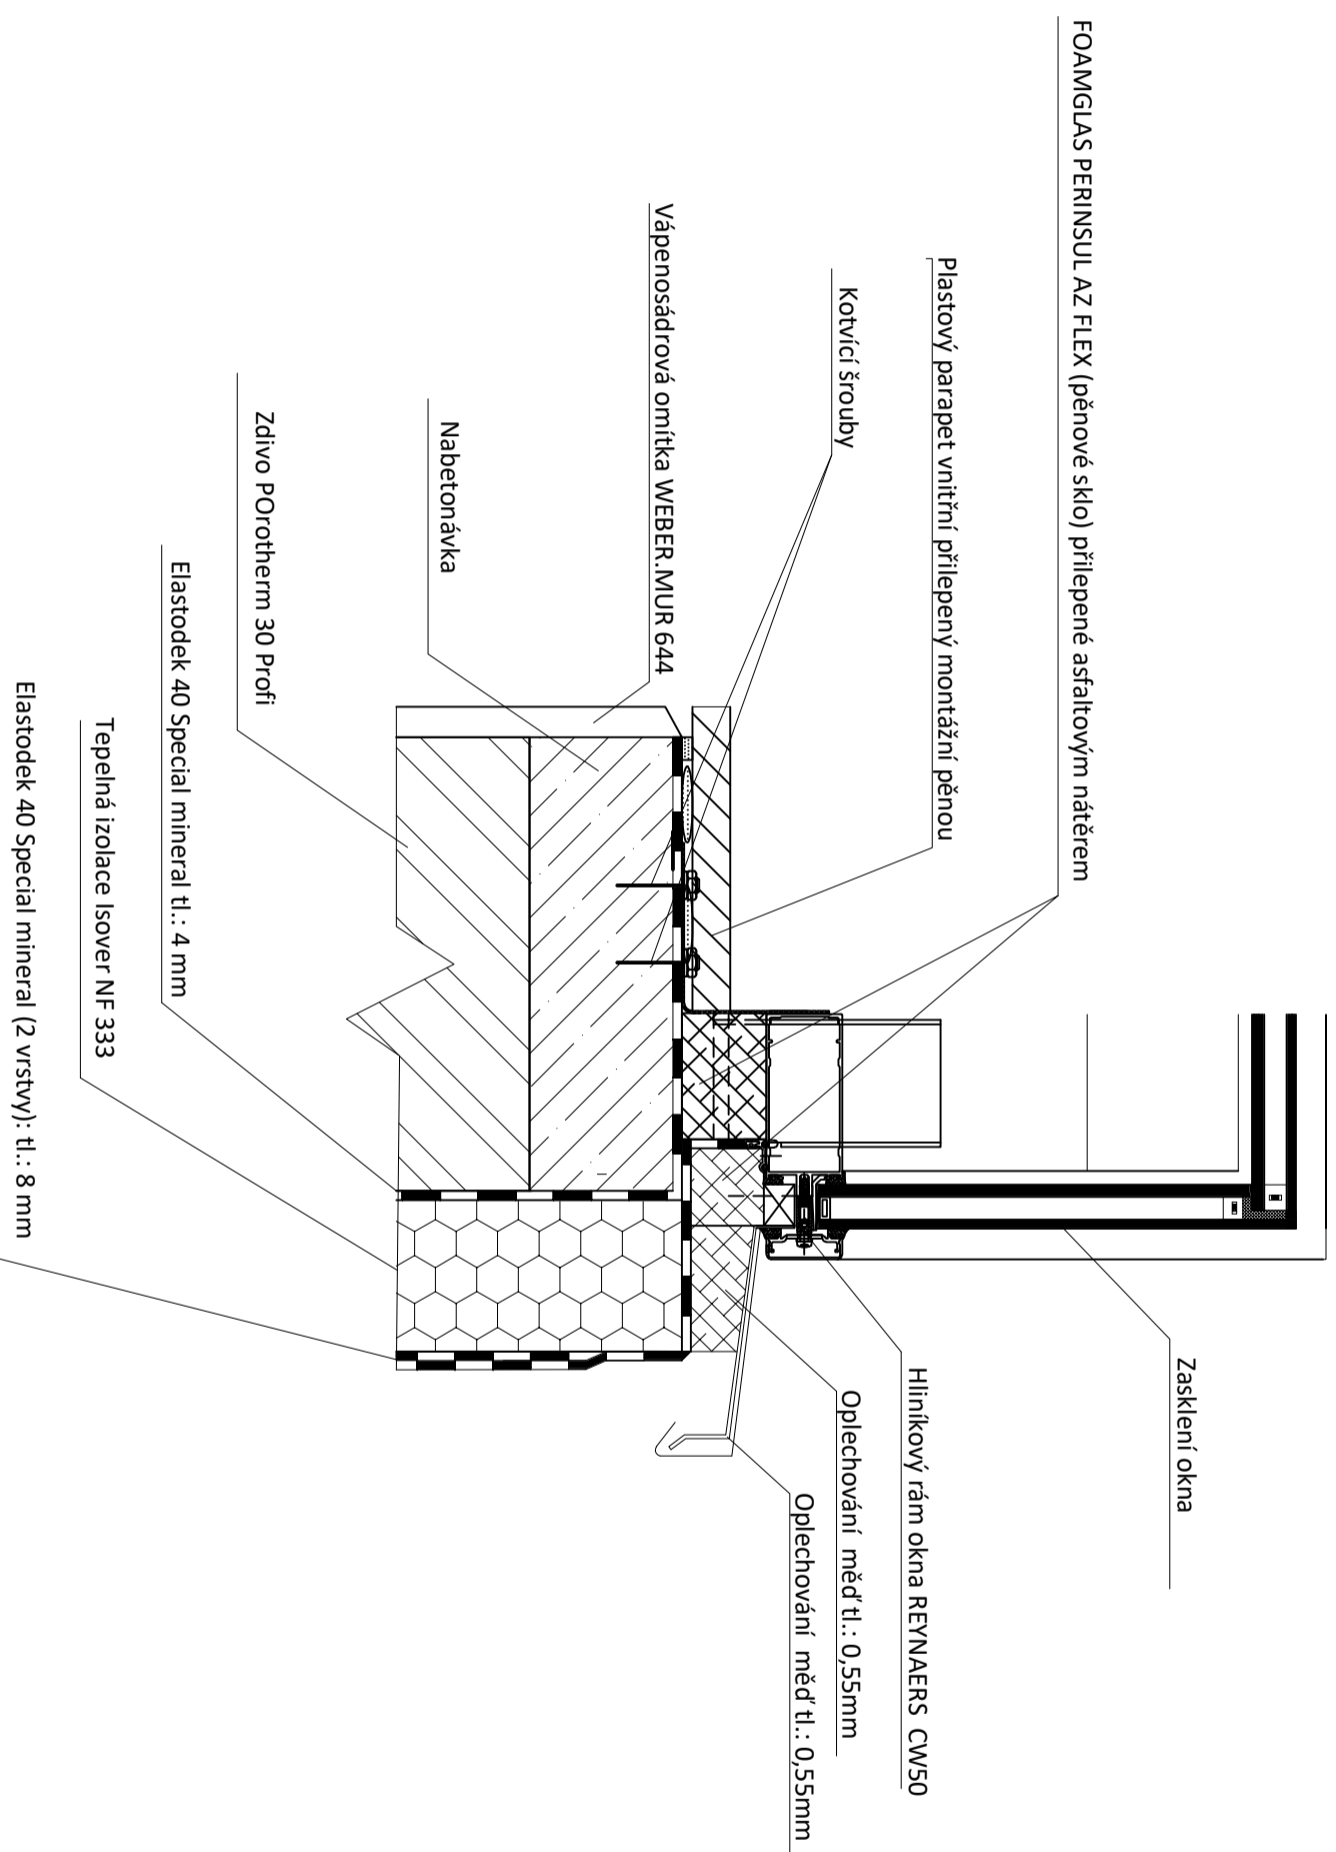

Zpracoval:	PEŠIČKA LADISLAV	Skolní rok:	2017/2018	<b>Fakulta stavební</b> <b>ČVUT</b>	
Přednět:	PROJEKT	Datum:	2018		
Název úlohy:	Detail	Měřko:	1:5	Číslo výkresu: 12.	
Název výkresu:	Napojení atiky na prosklenou stěnu				