



1PP

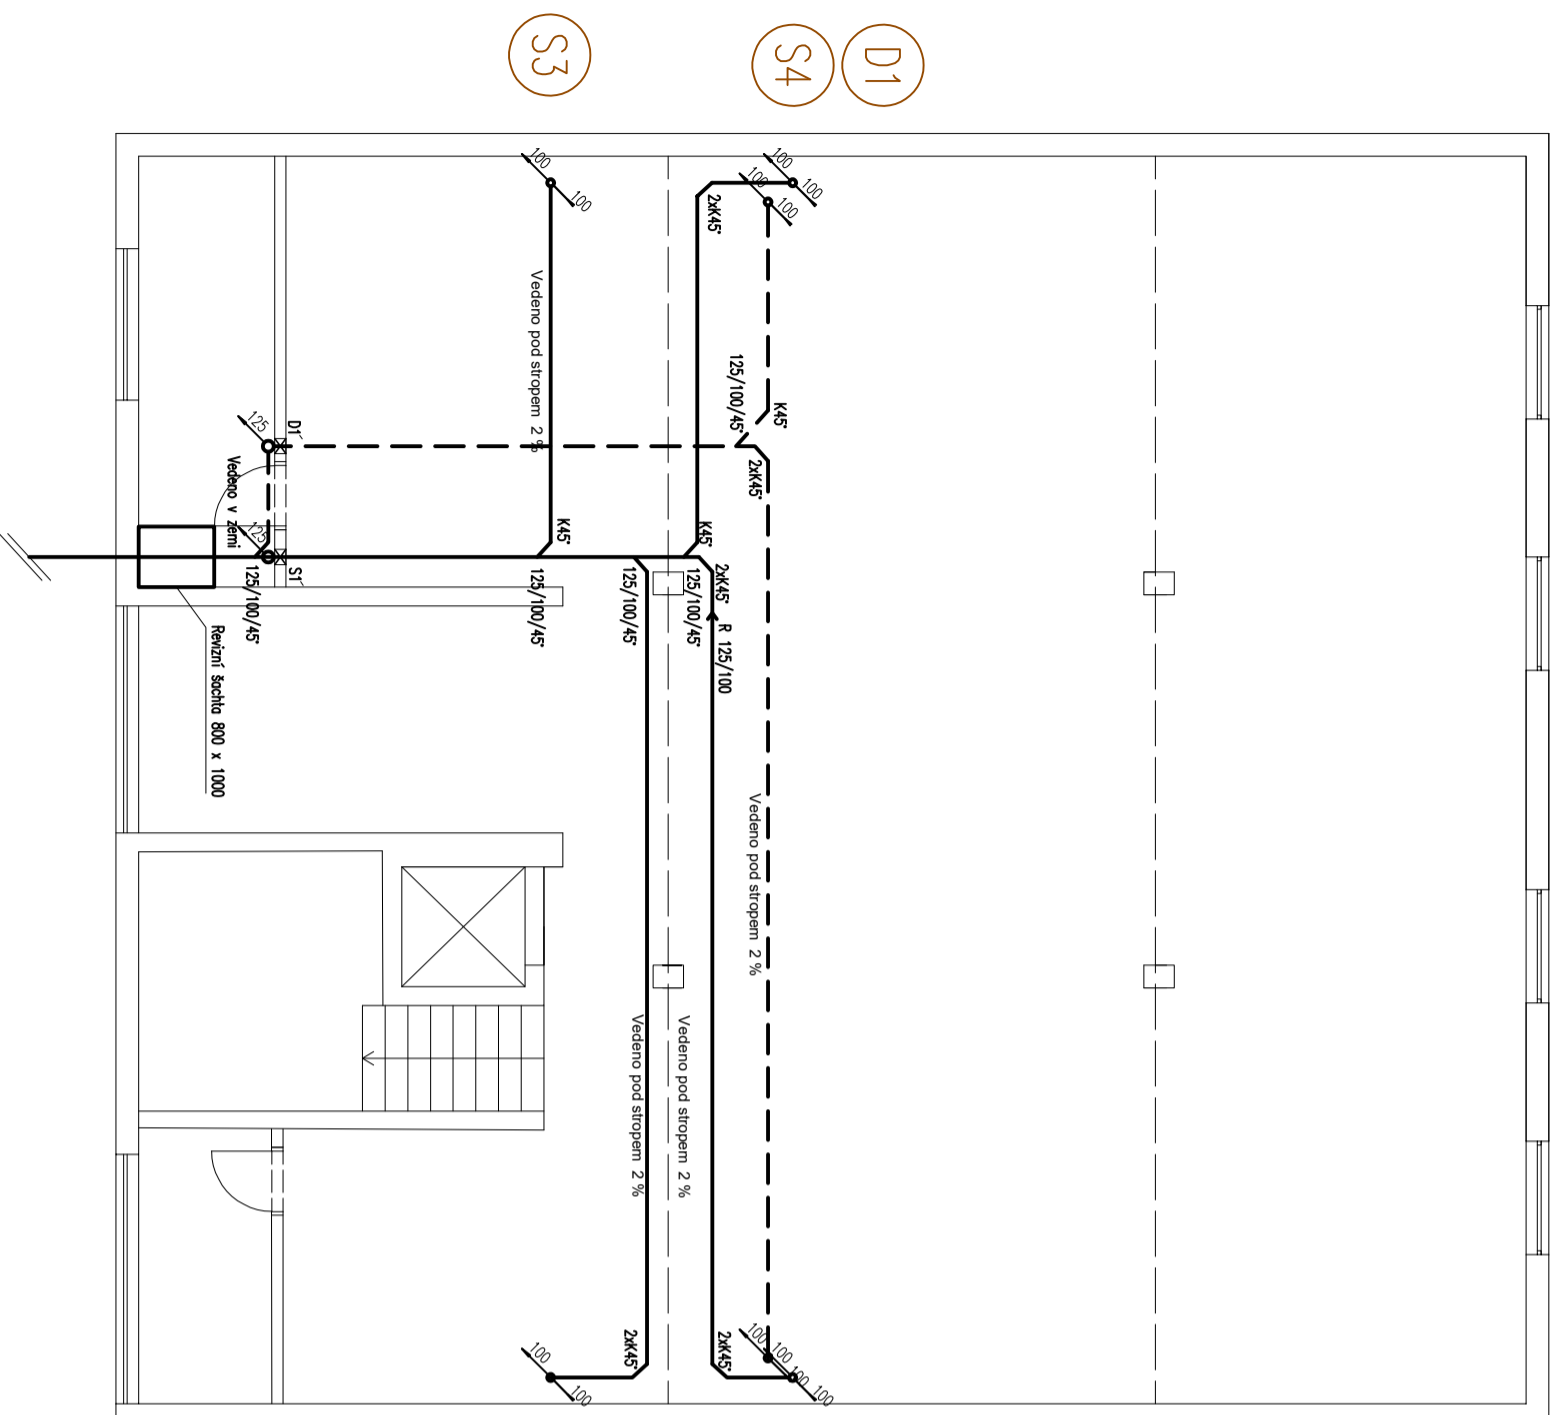

- LEGENDA:**
- Společková kanalizace
 - Dešťová kanalizace
 - ▭ PROSTUPY Konstrukcemi
 - ▬ Společkové kanalizační potrubí
 - ▬ Dešťové kanalizační potrubí

Materiálí potrubí kanalizace:

Materiálí ležatý svod (pod stropem): PP (POLYPROPYLEN – HT systém)
 Materiálí ležatý svod (v zemi): PVC tvrdé KG systém
 Materiálí svislý odpad: PP (POLYPROPYLEN – HT systém)

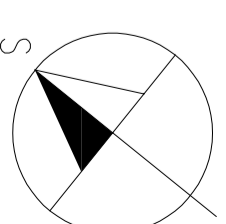

Zpracoval:	PEŠIČKA LADISLAV	Školní rok:	2017/2018	
Předmět:	PROJEKT	Datum:	2018	
Název úlohy:	KANALIZACE	Měřítko:	1:100	
Název výkresu:	PŮDORYS 1PP	Číslo výkresu:	2	