


DETAIL KANALIZACE

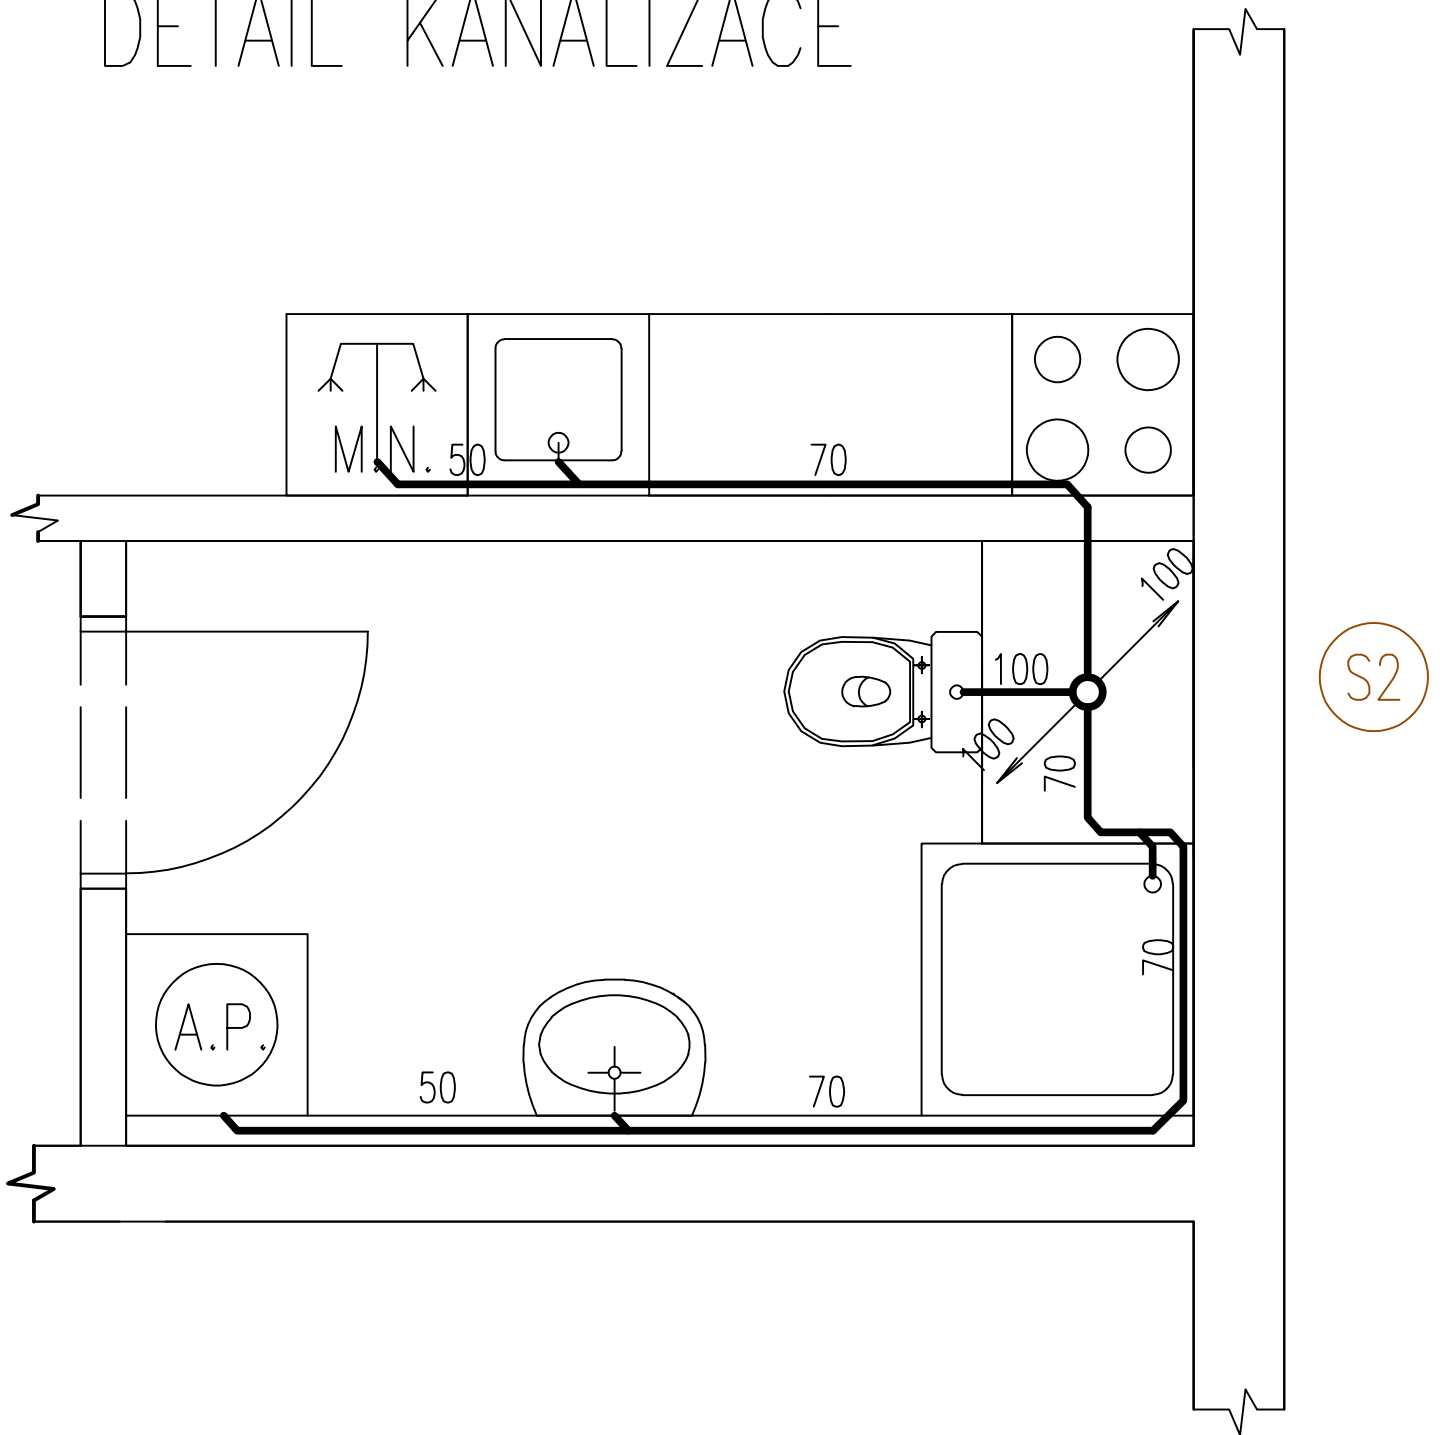

Materiál přípojovací potrubí: PP (POLYPROPYLEN– HT systém)

Materiál svislý odpad: PP (POLYPROPYLEN– HT systém)

Zpracoval: PEŠIČKA LADISLAV	Školní rok: 2017/2018	Fakulta stavební ČVUT 	
Předmět: PROJEKT		Datum:	2018
Název úlohy: KANALIZACE		Meřítko:	1:25
Název výkresu: Detail knalizace, v typickém bytě		Číslo výkresu:	2.