



Příčný řez 1

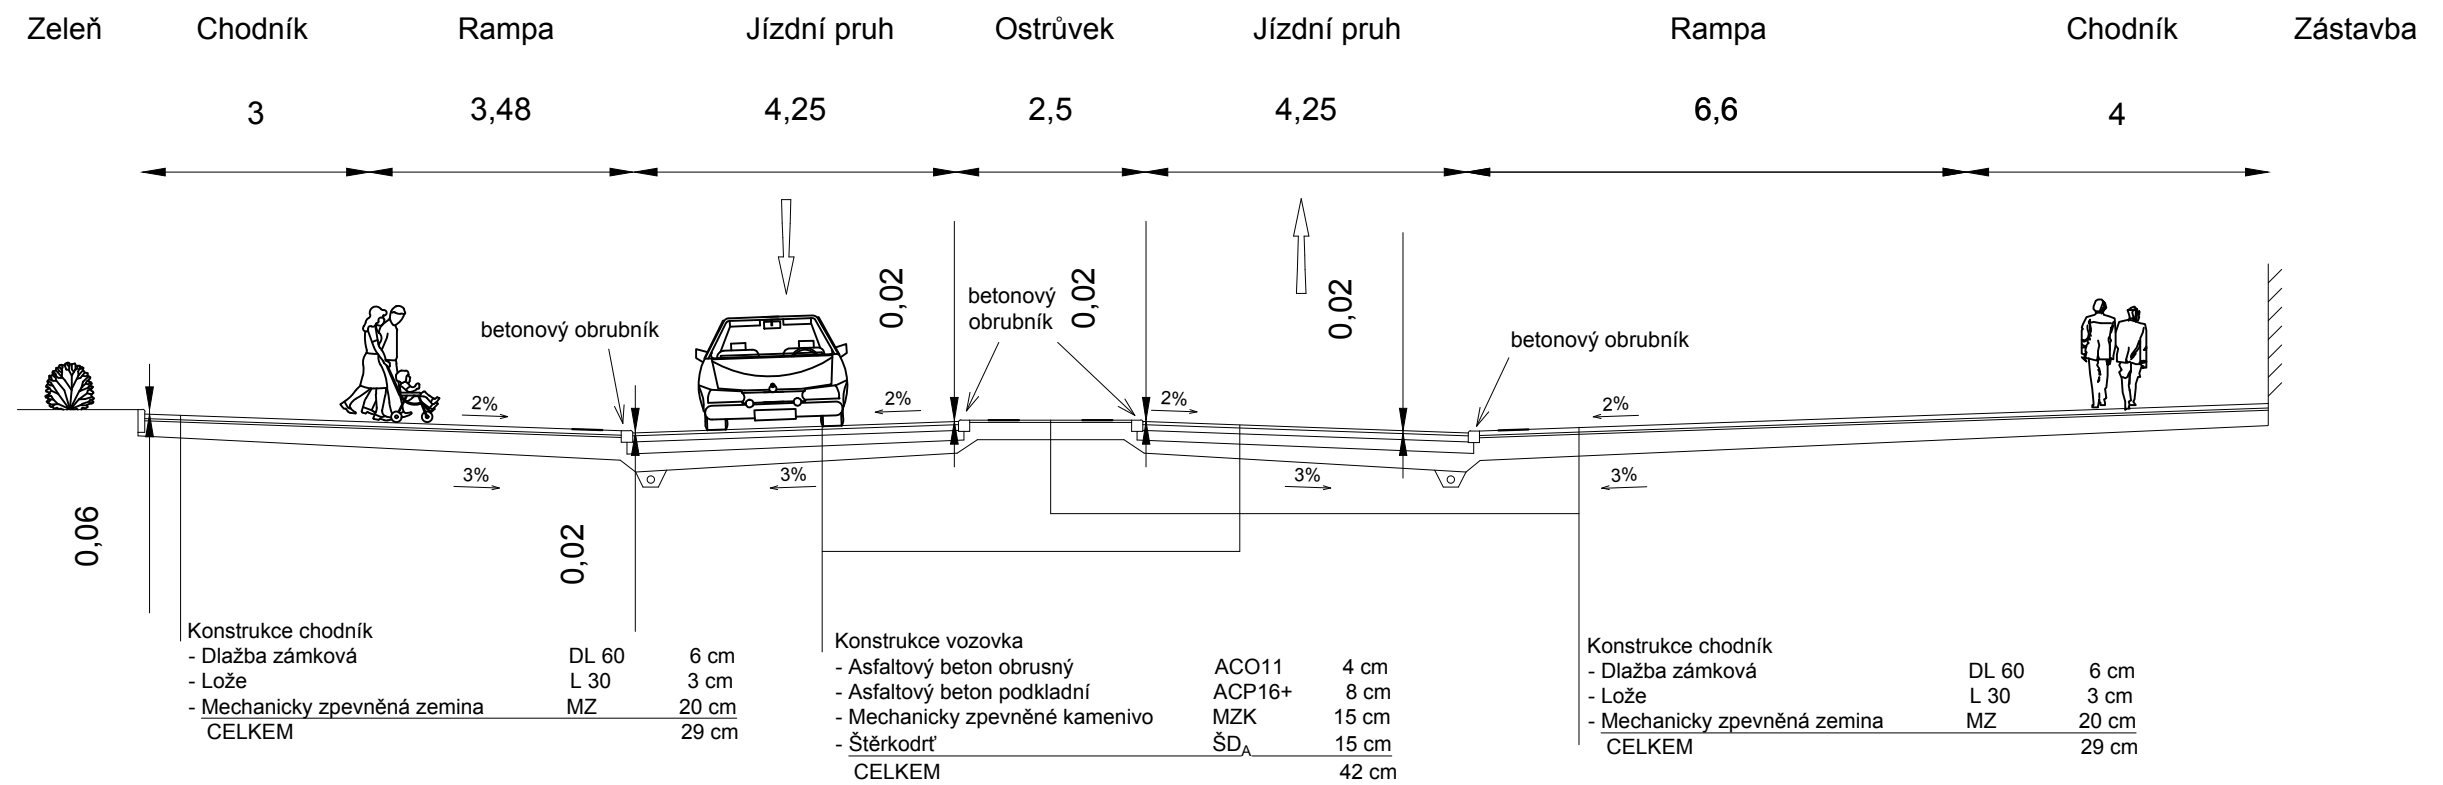

Název přílohy: Příčný řez 1		 ČESKÉ VYSOKÉ UČENÍ TECHNICKÉ V PRAZE Fakulta dopravní
Diplomová práce		
Jméno: Krupková Radka	Rok 2019	Číslo přílohy 7