


Příčný řez 3

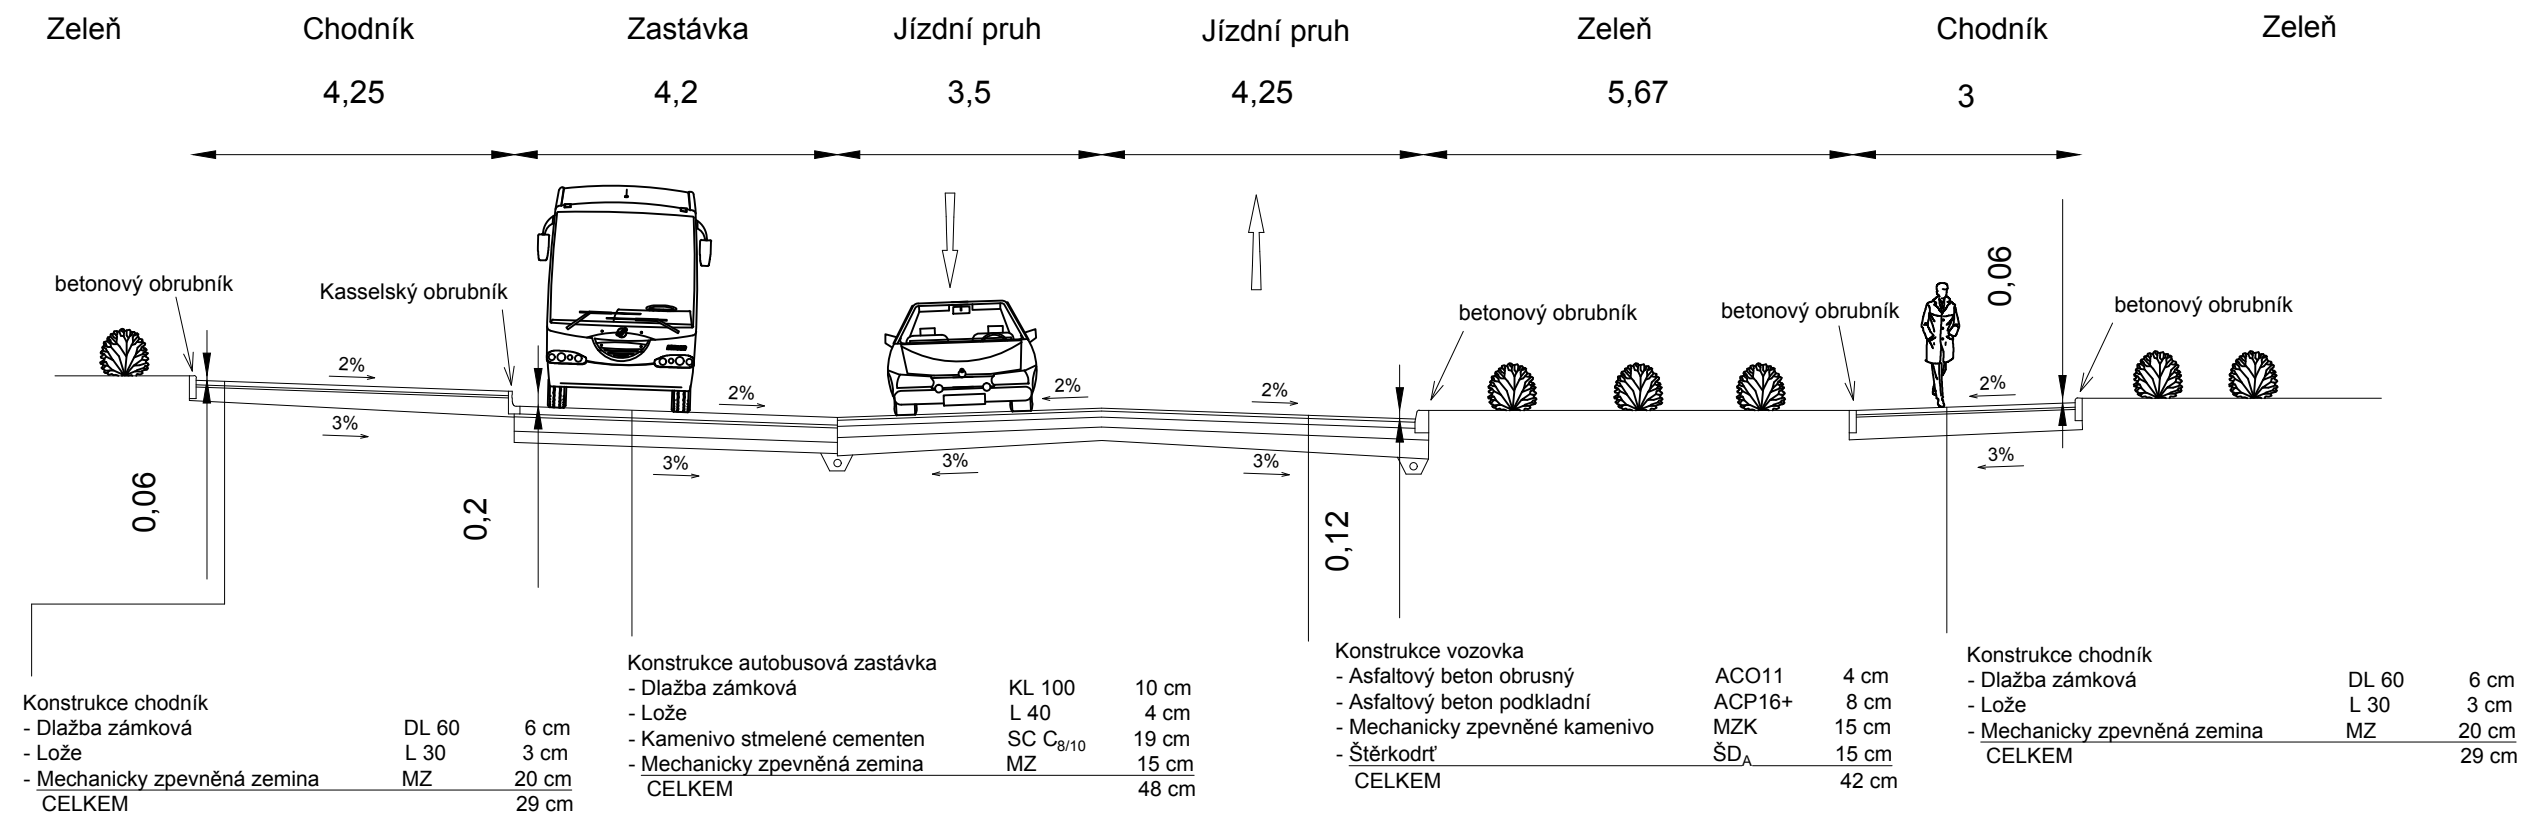

Název přílohy:		ČESKÉ VYSOKÉ UČENÍ TECHNICKÉ V PRAZE Fakulta dopravní	
Příčný řez 3		Měřítko 1:100	
Diplomová práce		Číslo přílohy 9	
Jméno: Krupková Radka	Rok: 2019		