



A-A'

PROSTOR MÍSTNÍ KOMUNIKACE

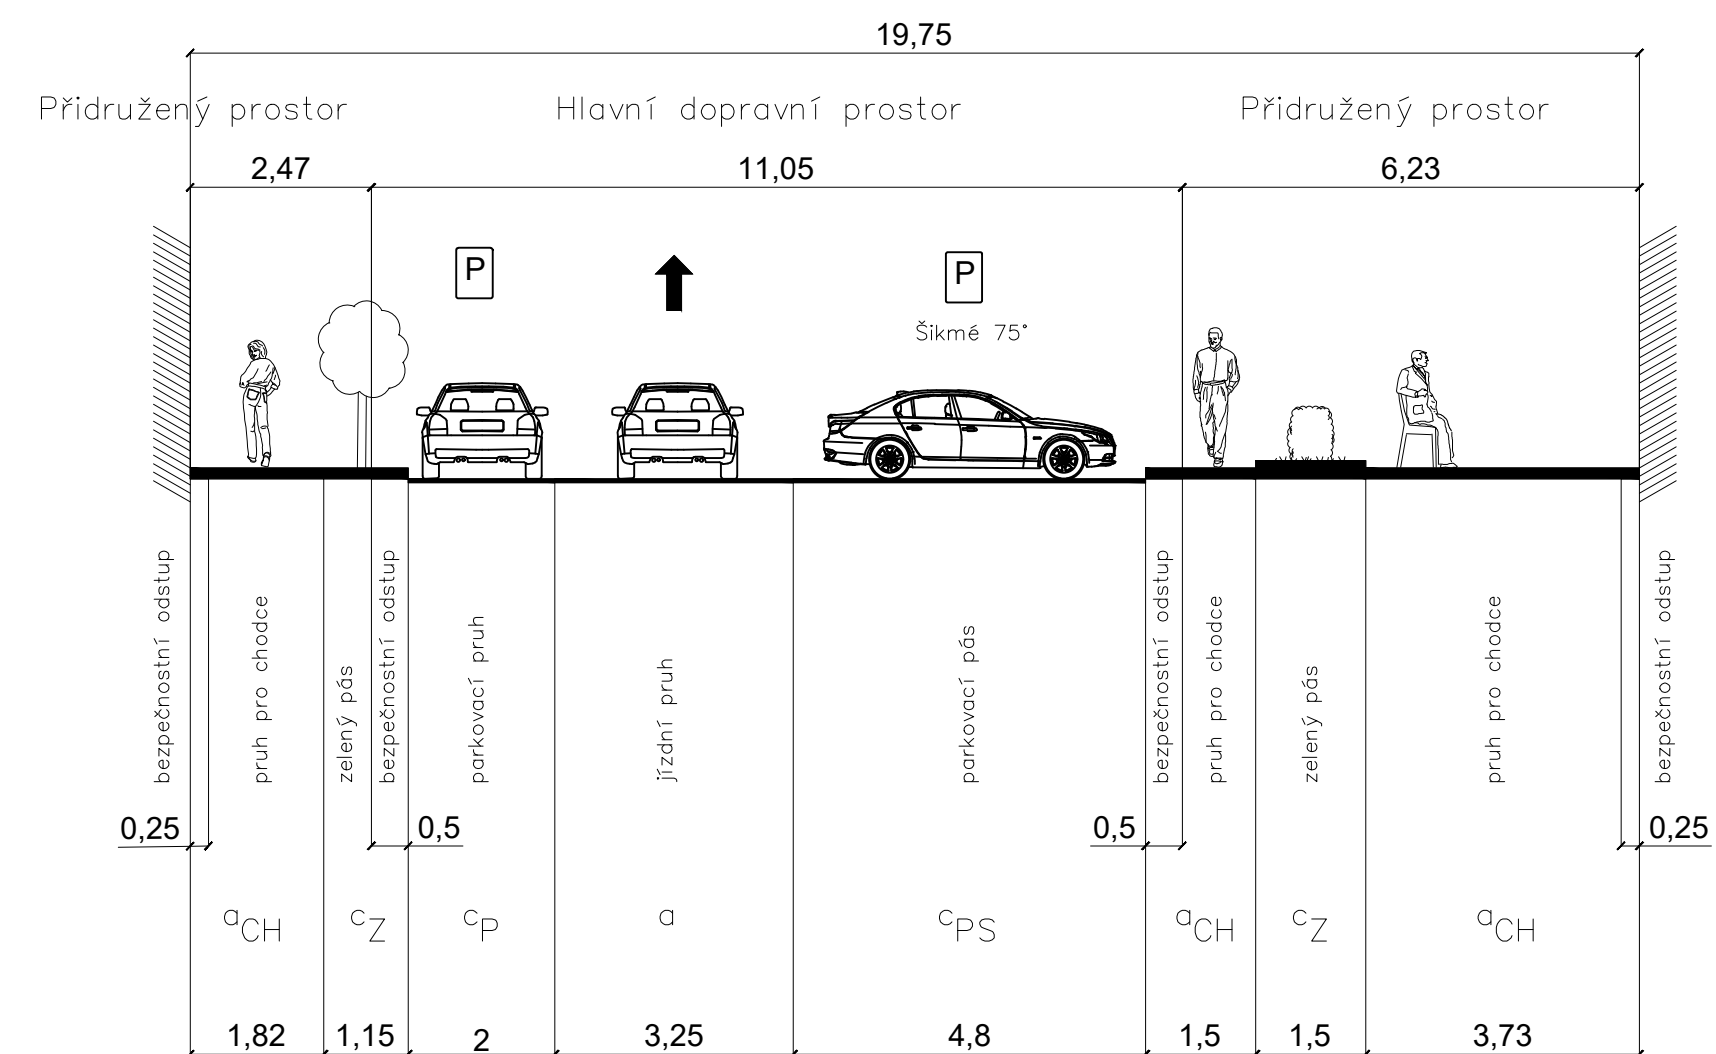



B-B'

PROSTOR MÍSTNÍ KOMUNIKACE

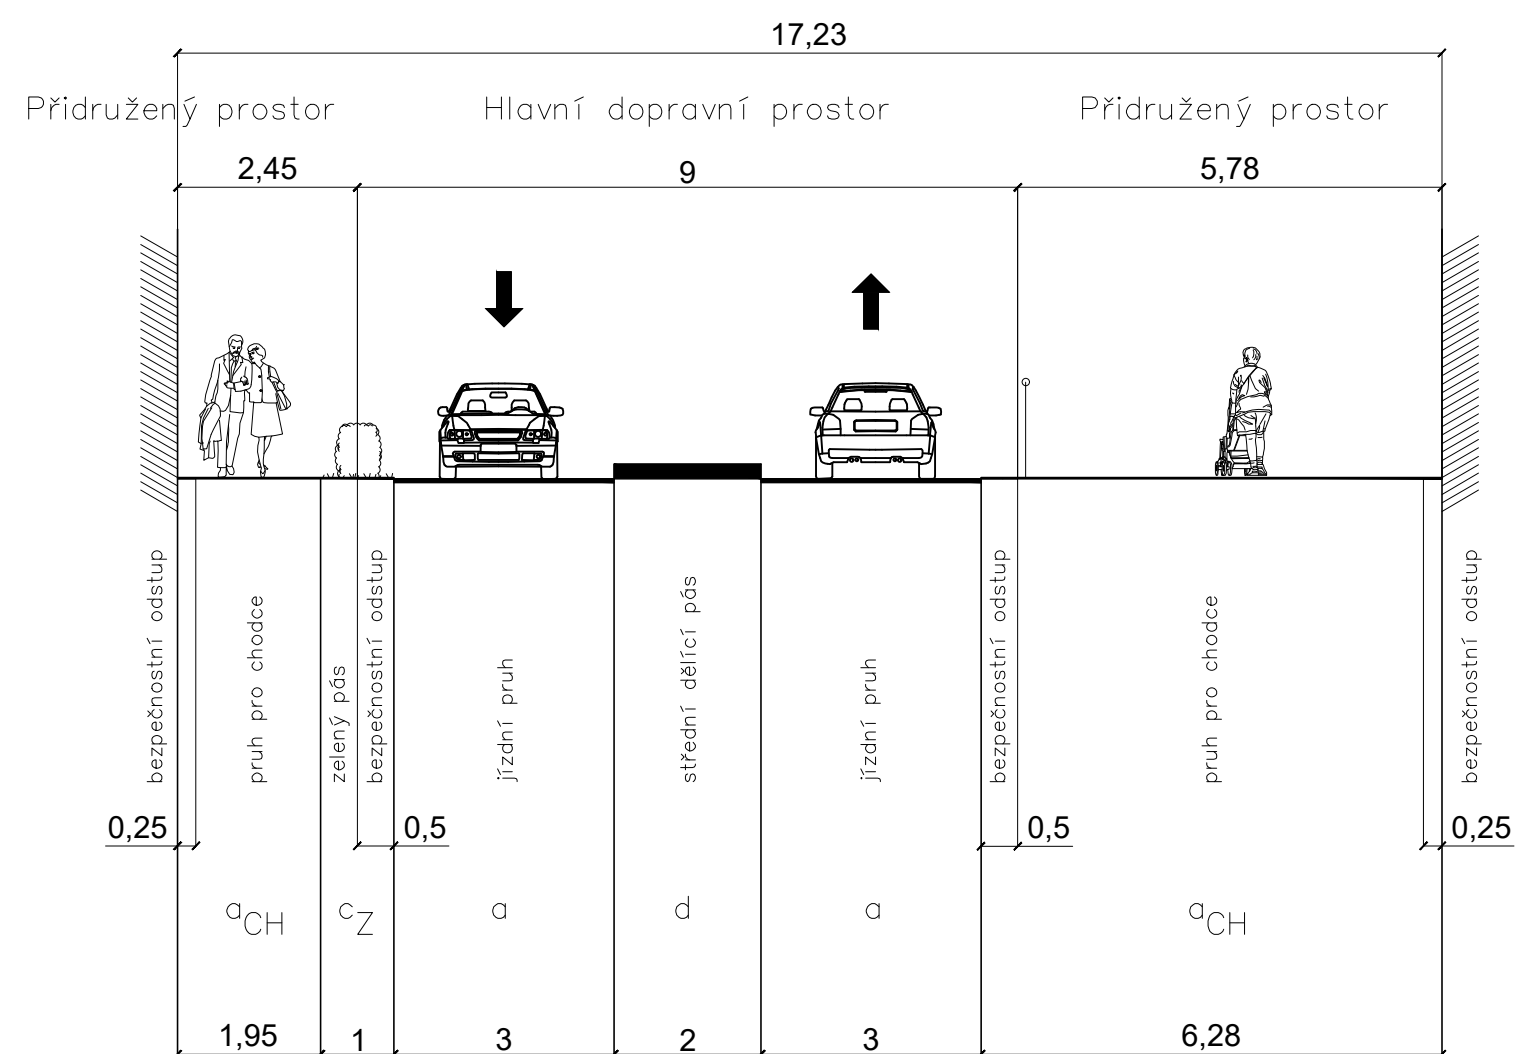

C-C'

PROSTOR MÍSTNÍ KOMUNIKACE

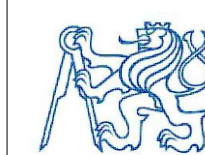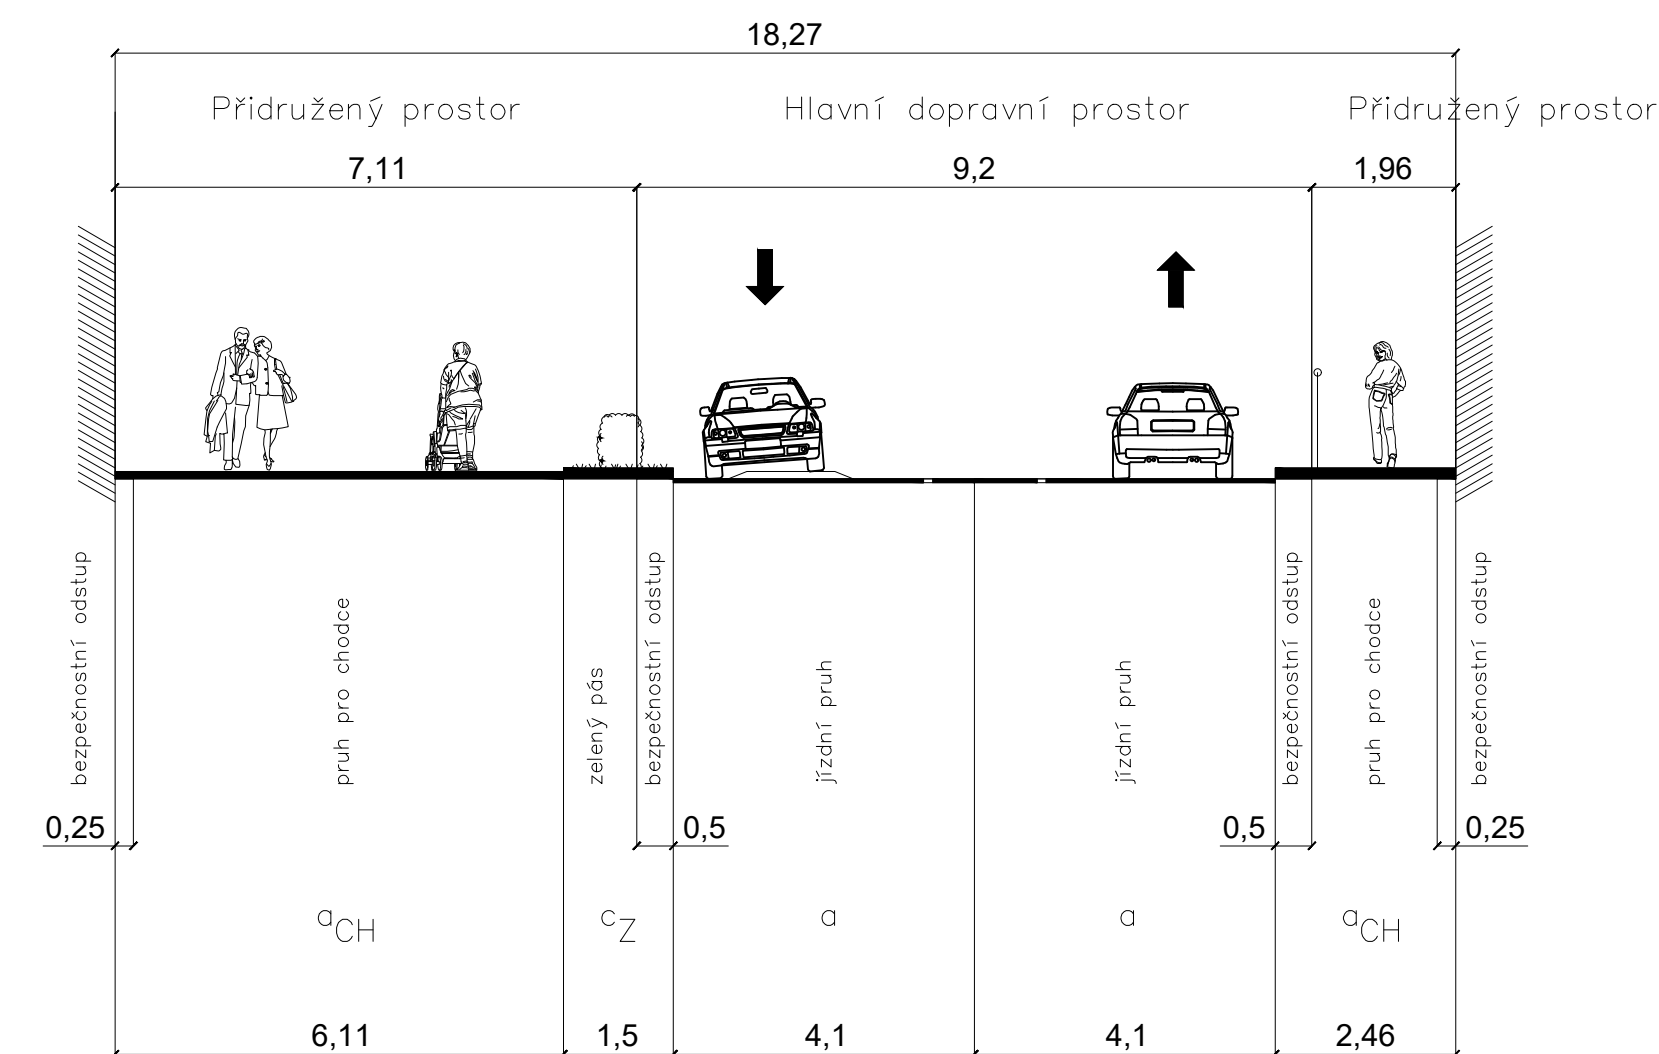

ČESKÉ VYSOKÉ UČENÍ
TECHNICKÉ V PRAZE
Fakulta dopravní

Vypracovala:

Bc. Anna-Marie Ondřichová

Datum:

05/2019

Vedoucí práce:

doc. Ing. Jiří Čarský, Ph.D.

Název diplomové práce:

Zvýšení bezpečnosti a zlepšení dopravy v klidu v ulici U školy v Liberci

Název přílohy:

Příčné řezy

Měřítko:

1:100

Číslo přílohy:

B4