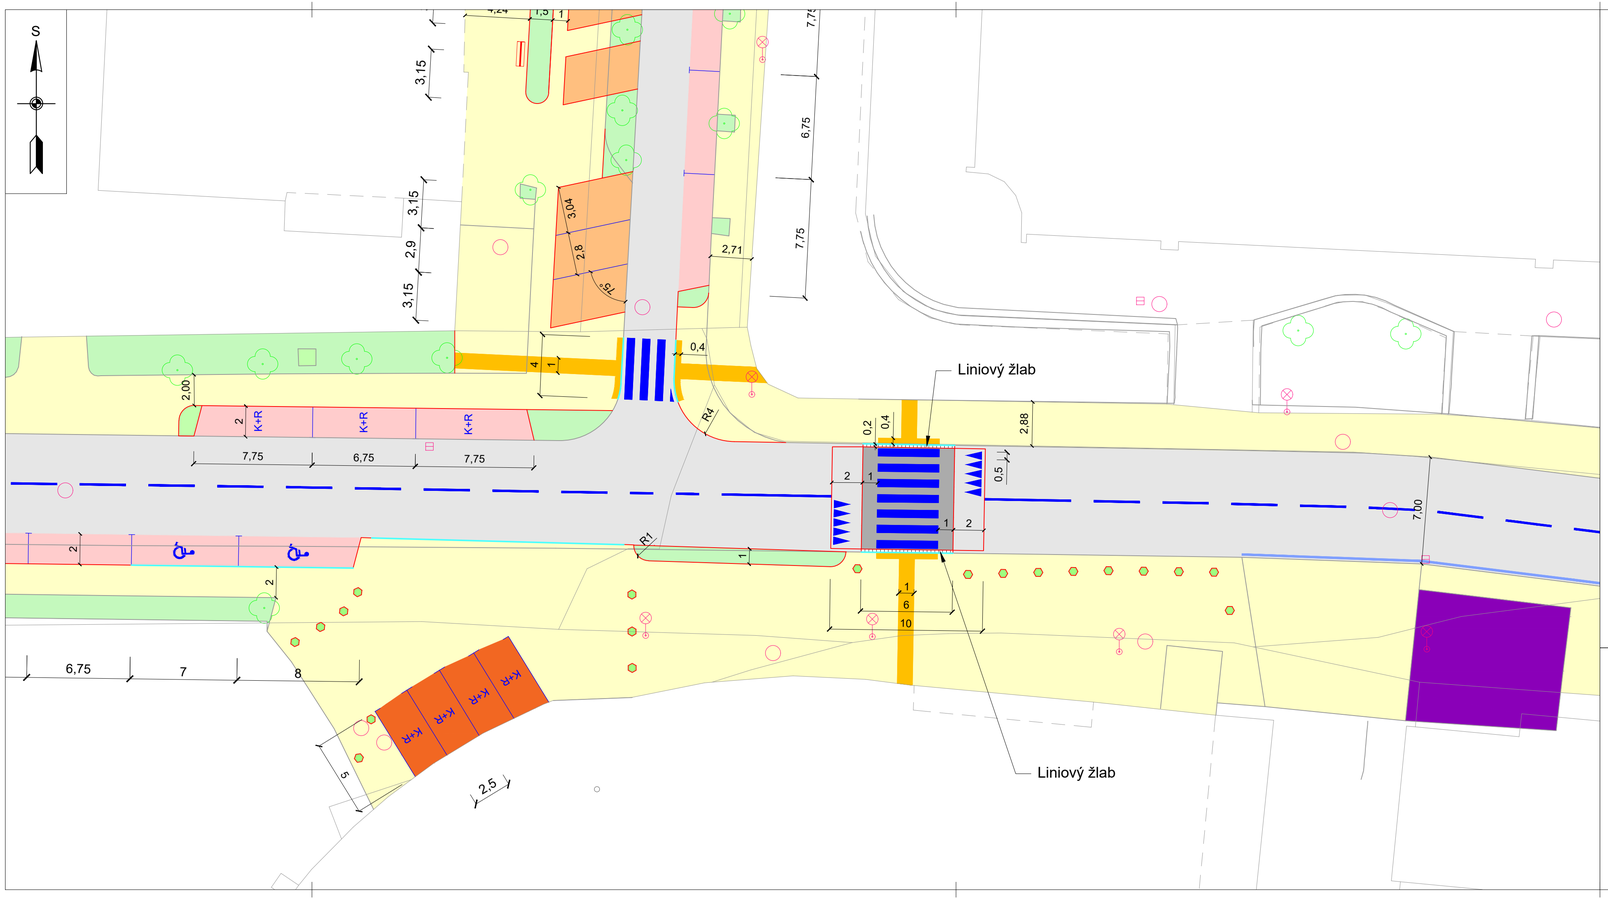

Legenda:

Stávající stav

- Hrany
- VDZ
- Hmatové úpravy pro nevidomé
- Katastr
- Zábradlí
- Strom
- Kanál
- Veřejné osvětlení
- Sloupy elektrického vedení

Nový stav

- Hrany
- Snížený obrubník +2 cm
- Komunikace
- Zvýšená plocha
- Hmatové úpravy pro nevidomé
- VDZ
- Chodníkové plochy
- Zeleň
- Zábradlí
- Lavička
- Betonové šestihranné květináče
- Zpomalovací polštáře

Parkovací stání

- Podélná stání
- Šikmá stání 75°
- Kolmá stání
- Stávající parkovací stání
- Vyhrazené parkovací plochy - RÉSERVÉ

ČESKÉ VYSOKÉ UČENÍ TECHNICKÉ V PRAZE
Fakulta dopravní

Vypracovala: Bc. Anna-Marie Ondřichová

Datum: 05/2019

Vedoucí práce: doc. Ing. Jiří Čarský, Ph.D.

Název diplomové práce:
Zvýšení bezpečnosti a zlepšení dopravy v klidu v ulici U školy v Liberci

Název přílohy: Situace - ulice Jeronýmova - Varianta 2

Měřítko: 1:200

Číslo přílohy: C1.2