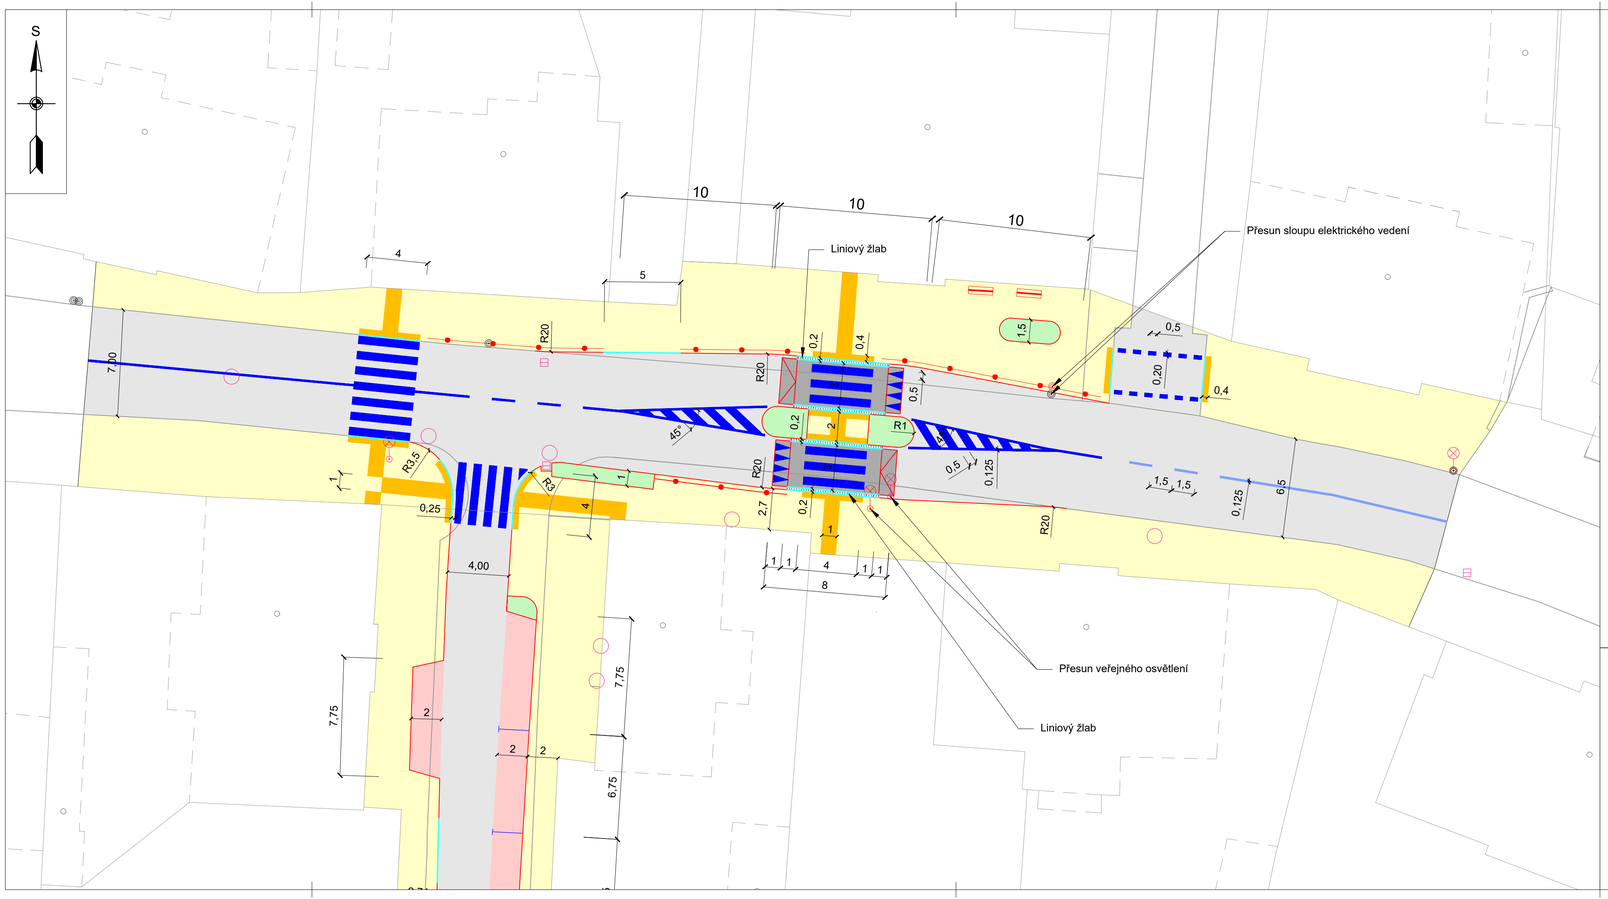

Legenda:

Stávající stav

- Hrany
- VDZ
- Hmatové úpravy pro nevidomé
- Katastr
- Zábradlí
- Strom
- Kanál
- Veřejné osvětlení
- Sloupy elektrického vedení

Nový stav

- Hrany
- Snížený obrubník +2 cm
- Komunikace
- Zvýšená plocha
- Hmatové úpravy pro nevidomé
- VDZ
- Chodníkové plochy
- Zeleň
- Zábradlí
- Lavička
- Betonové šestihranné květináče
- Zpomalovací polštáře
- Přesunuté sloupy elektrického vedení
- Přesunuté lampy veřejného osvětlení

Parkovací stání

- Podélná stání
- Šikmá stání 75°
- Kolmá stání
- Stávající parkovací stání
- Vyhrazené parkovací plochy - RÉSERVÉ

ČESKÉ VYSOKÉ UČENÍ TECHNICKÉ V PRAZE Fakulta dopravní	Vypracovala: Bc. Anna-Marie Ondřichová	
	Datum: 05/2019	Vedoucí práce: doc. Ing. Jiří Čarský, Ph.D.
Název diplomové práce: Zvýšení bezpečnosti a zlepšení dopravy v klidu v ulici U školy v Liberci		
Název přílohy: Situace - ulice 28.října - Varianta 3	Měřítko: 1:200	Číslo přílohy: D1.1