



Křižovatka Plzeňská x Dobrovského

RPDI - rok 2018

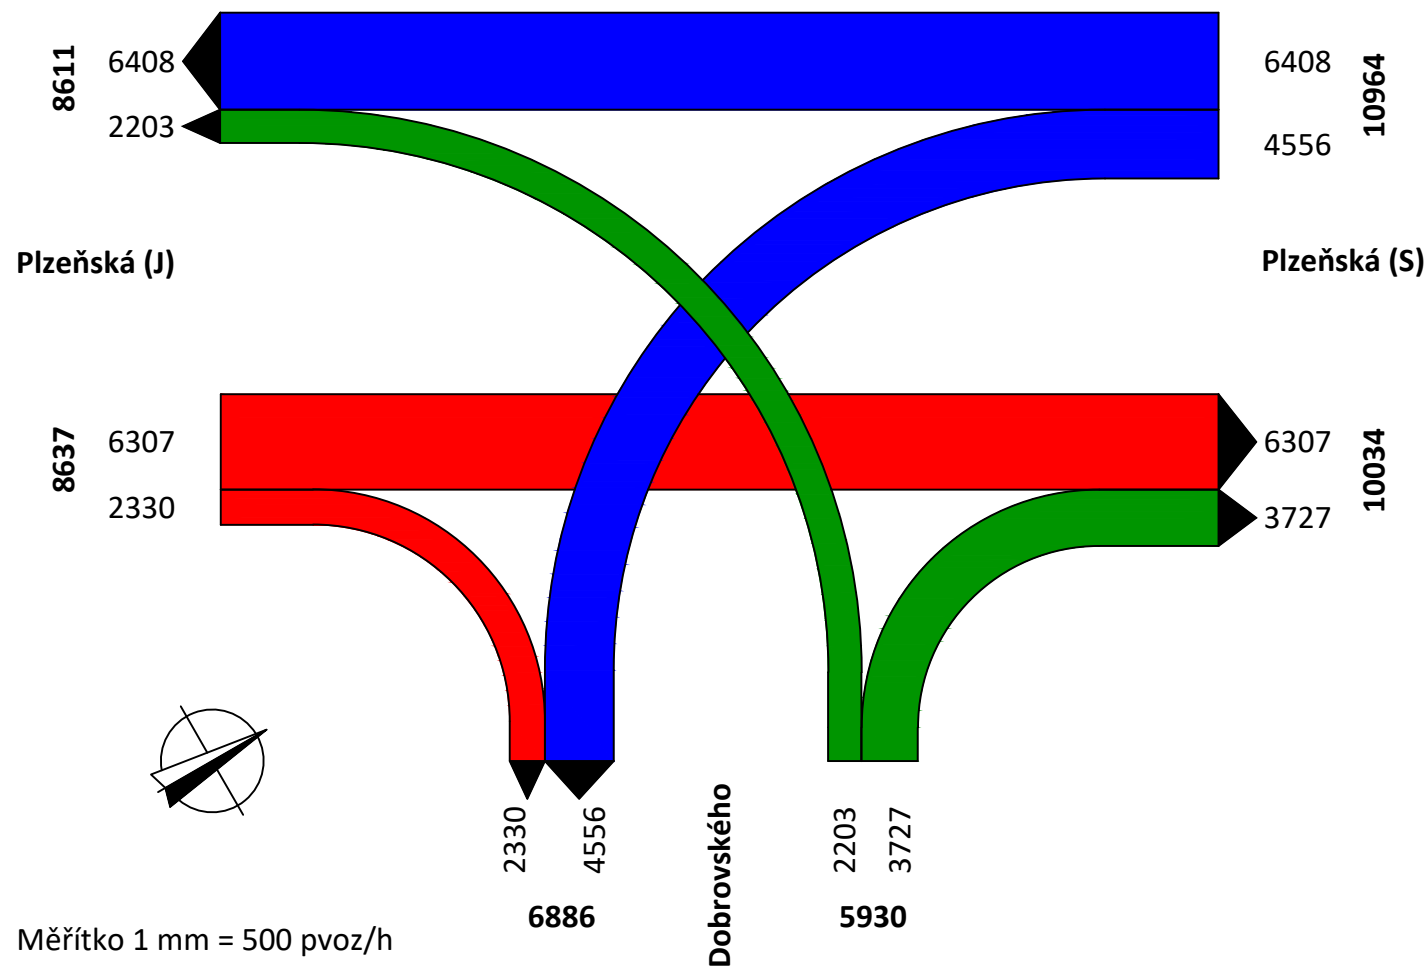

podklad www.mapy.cz

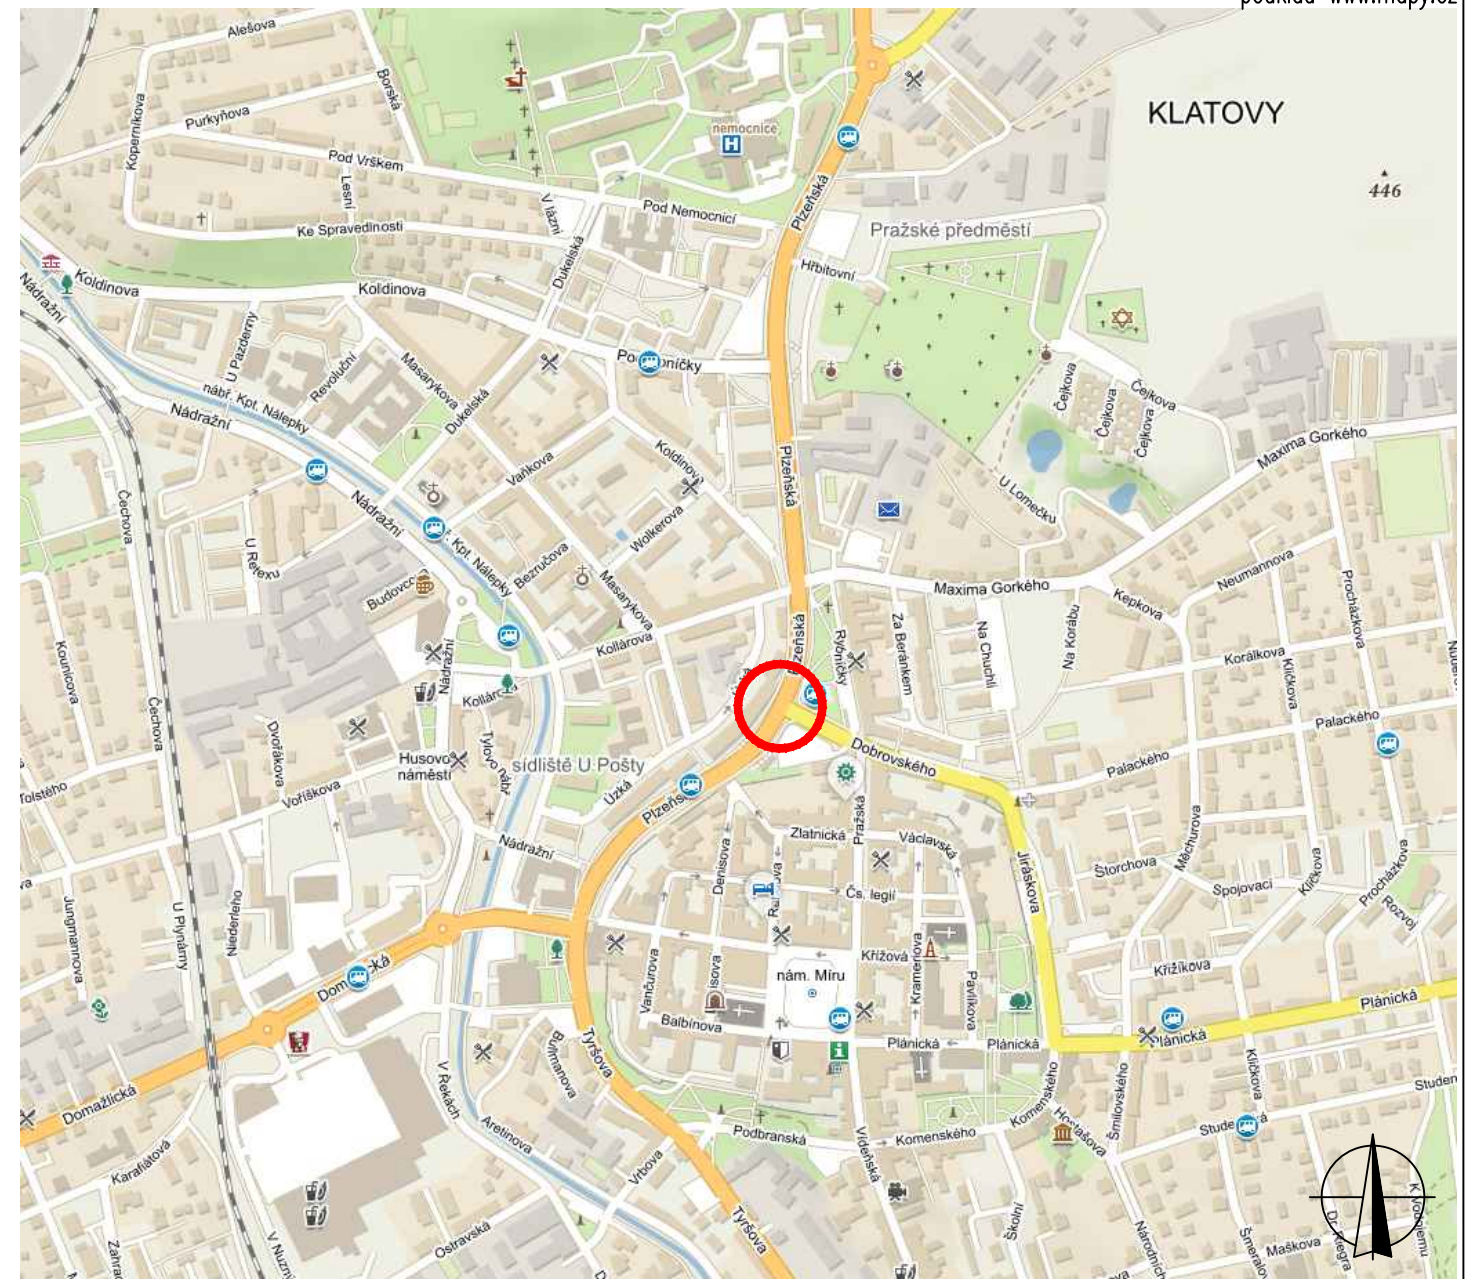

OD	Plzeňská (S)		Plzeňská (J)		Dobrovského	
K	Plzeňská (J)	Dobrovského	Plzeňská (S)	Dobrovského	Plzeňská (J)	Plzeňská (S)
O	5 810	4 377	5 737	2 246	2 129	3 575
	10 187		7 983		5 704	
N	340	65	283	16	26	52
	405		299		78	
K	209	20	236	22	19	16
	229		258		35	
A	18	78	20	15	13	57
	96		35		70	
M	31	16	31	31	16	27
	47		62		43	
RPDI	6 408	4 556	6 307	2 330	2 203	3 727
	10 964		8 637		5 930	

	ČVUT V PRAZE FAKULTA DOPRAVNÍ Konviktská 20, Praha 1, 110 00		
	Vypracoval: Bc. Luboš Thomayer		
Název práce: Zklidnění dopravy v Plzeňské ulici v Klatovech			
Příloha: Zátěžový diagram intenzit (RPDI 2018) - Plzeňská x Dobrovského			
Formátů A4:	2	Akadem. rok:	2018/2019
Měřítko:	-	Číslo přílohy:	A.3.2