
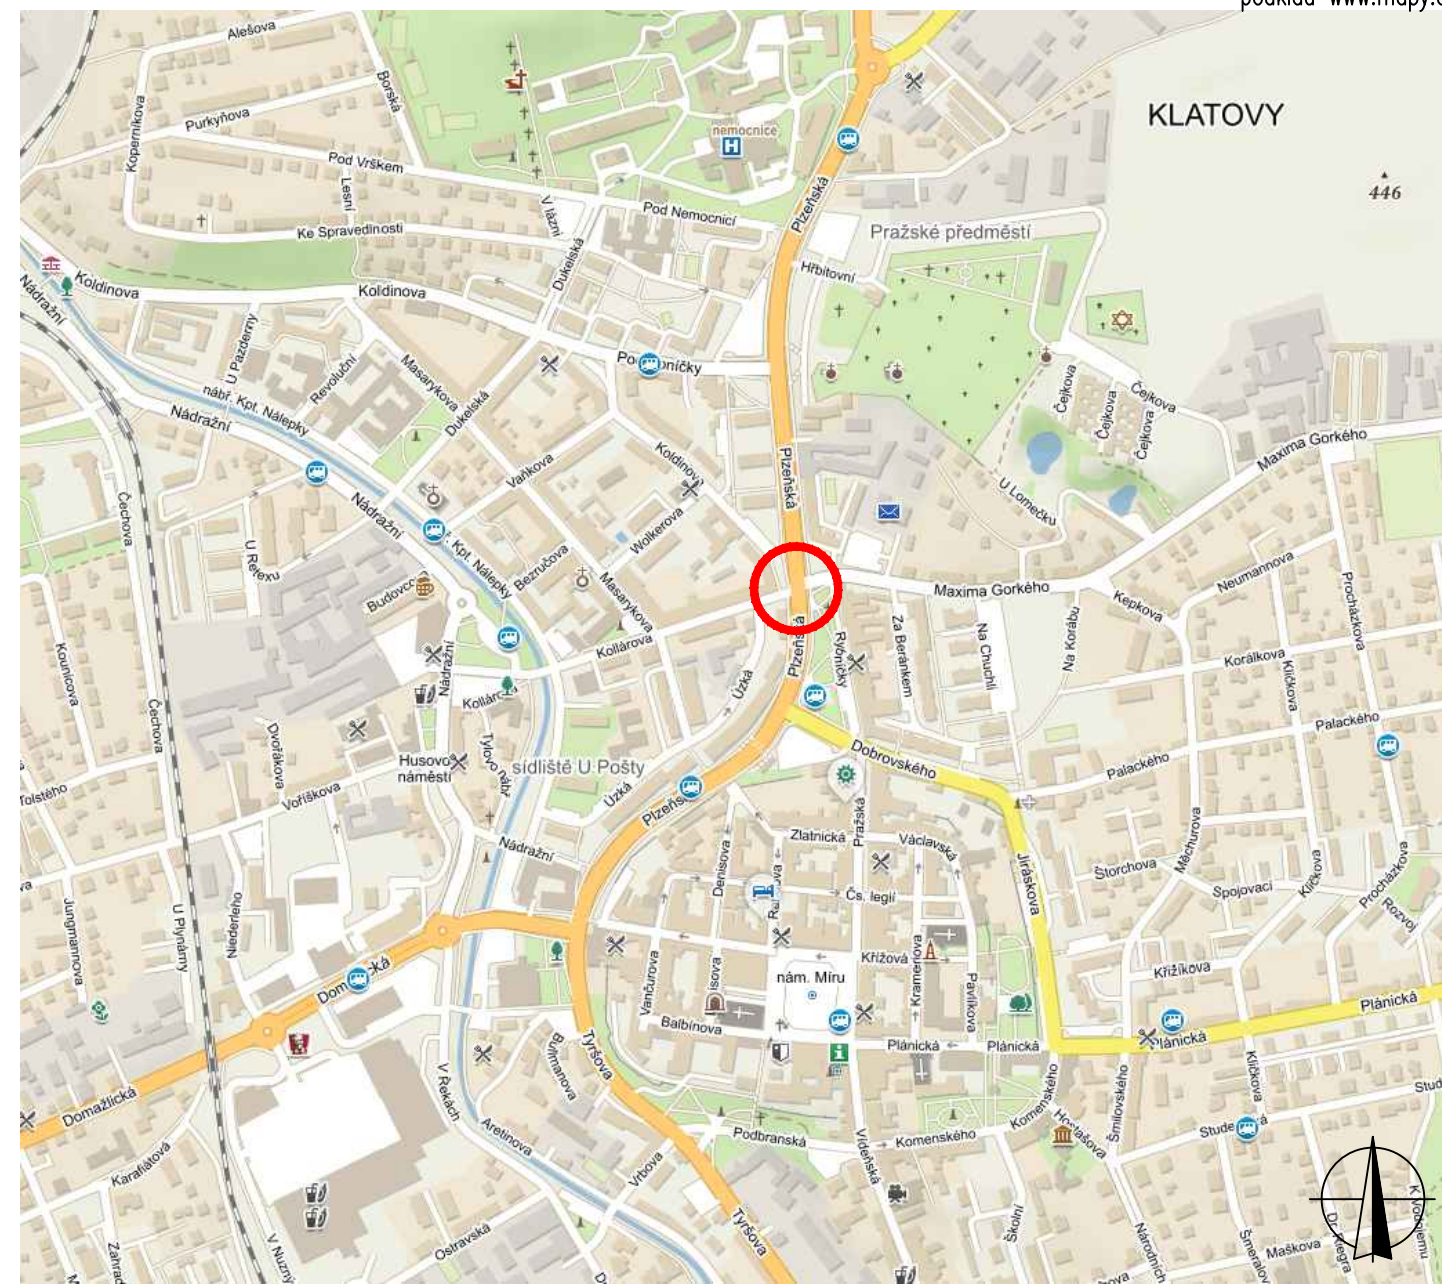


# Křižovatka Plzeňská x Maxima Gorkého x Kollárova

RPDI - rok 2018

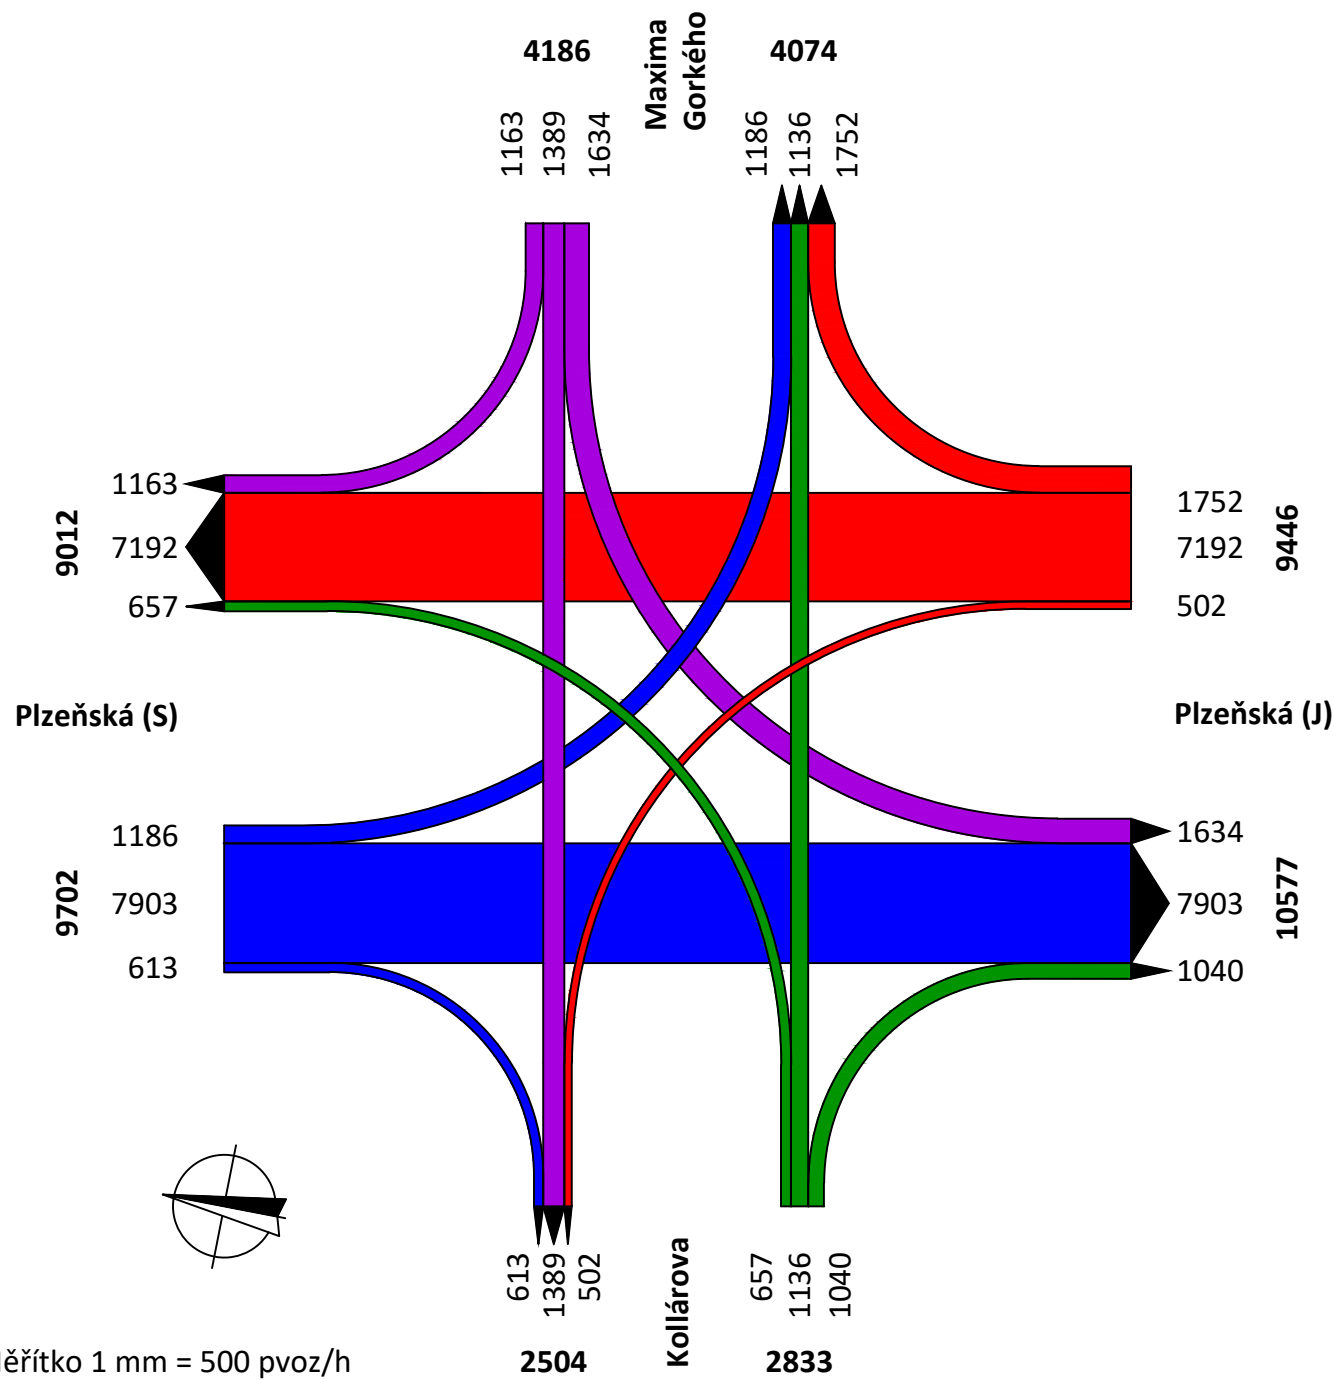

OD	Plzeňská (J)			Plzeňská (S)			Kollárova			Maxima Gorkého		
K	Maxima Gorkého	Kollárova	Plzeňská (S)	Plzeňská (J)	Maxima Gorkého	Kollárova	Plzeňská (S)	Plzeňská (J)	Maxima Gorkého	Kollárova	Plzeňská (S)	Plzeňská (J)
O	1 702	473	6 466	7 171	1 137	564	617	1 005	1 104	1 344	1 114	1 579
	8 641			8 872			2 726			4 037		
N	33	13	350	405	25	14	18	12	12	22	26	28
	396			444			42			76		
K	4	0	263	212	17	6	10	0	0	0	10	0
	267			235			10			10		
A	6	10	43	45	0	16	4	15	0	0	7	10
	59			61			19			17		
M	7	6	70	70	7	13	8	8	20	23	6	17
	83			90			36			46		
RPDI	1 752	502	7 192	7 903	1 186	613	657	1 040	1 136	1 389	1 163	1 634
	9 446			9 702			2 833			4 186		

	ČVUT V PRAZE FAKULTA DOPRAVNÍ Konviktská 20, Praha 1, 110 00		
	Vypracoval: Bc. Luboš Thomayer		
Název práce: Zklidnění dopravy v Plzeňské ulici v Klatovech			
Příloha: Zátěžové diagramy intenzit (RPDI 2018) - Plzeňská x Maxima Gorkého x Kollárova			
Formátů A4:	2	Akadem. rok:	2018/2019
Měřítko:	-	Číslo přílohy:	A.2.2