


Křižovatka Plzeňská x Pod Koníčky

RPDI - rok 2018

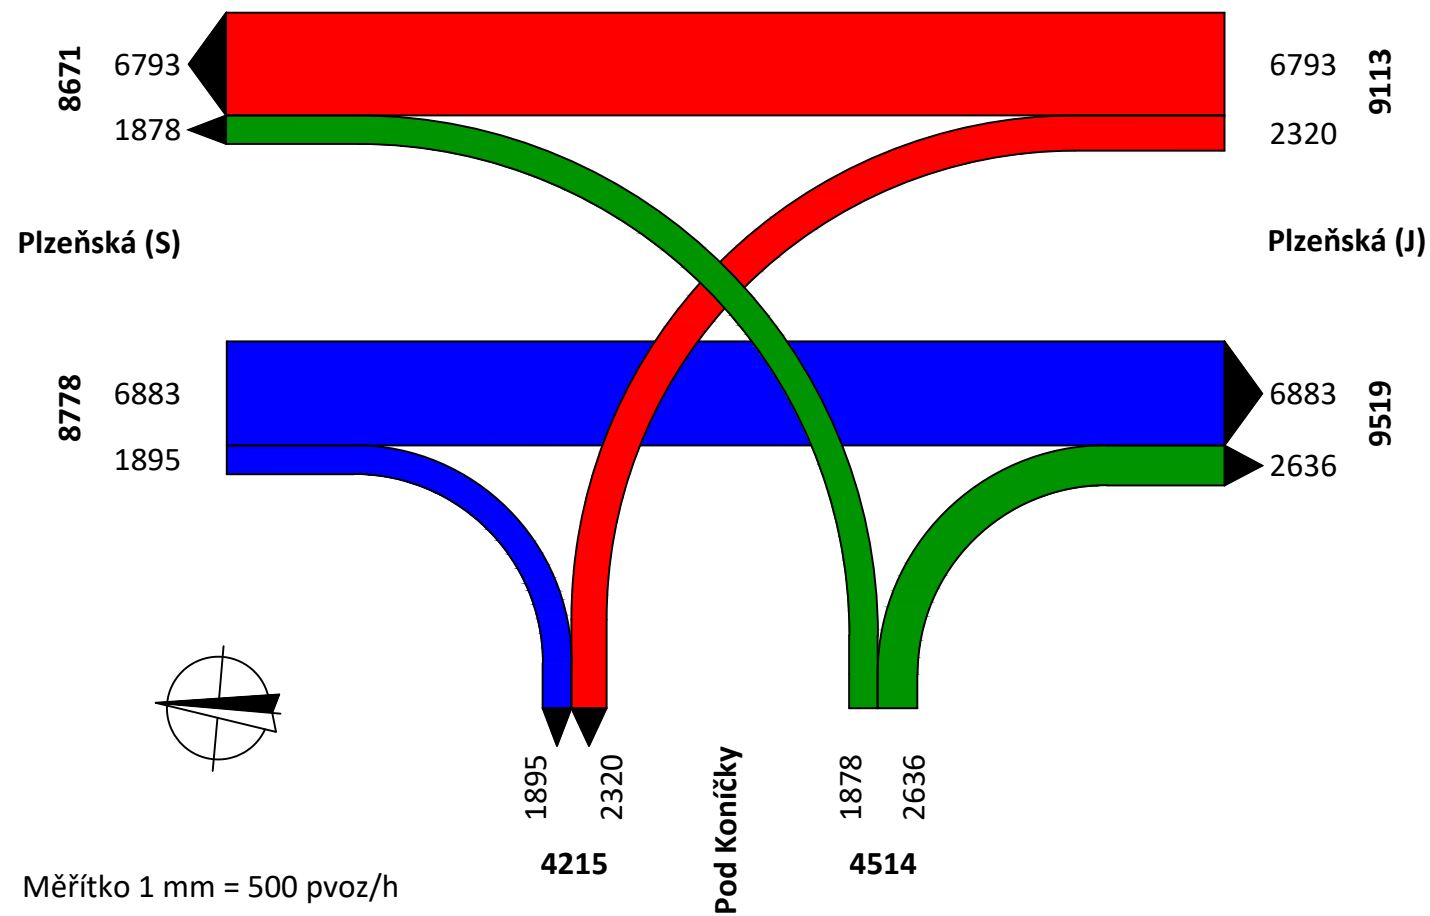

Měřítko 1 mm = 500 pvovz/h

OD	Plzeňská (S)		Plzeňská (J)		Pod Koníčky	
K	Plzeňská (J)	Pod Koníčky	Plzeňská (S)	Pod Koníčky	Plzeňská (J)	Plzeňská (S)
O	6 324	1 767	6 225	2 093	2 388	1 769
N	8 091		8 318		4 157	
K	301	70	279	114	137	42
A	371		393		179	
M	150	15	203	68	69	21
RPDI	165		271		90	
	38	32	26	24	24	39
	70		50		63	
	70	11	60	21	18	7
	81		81		25	
	6 883	1 895	6 793	2 320	2 636	1 878
	8 778		9 113		4 514	



podklad www.mapy.cz

	ČVUT V PRAZE FAKULTA DOPRAVNÍ Konviktská 20, Praha 1, 110 00		
	Vypracoval: Bc. Luboš Thomayer		
Název práce: Zklidnění dopravy v Plzeňské ulici v Klatovech			
Příloha: Zátěžové diagramy intenzit (RPDI 2018) - Plzeňská x Pod Koníčky			
Formátů A4:	2	Akadem. rok:	2018/2019
Měřítko:	-	Číslo přílohy:	A.1.2