


# APLIKACE PROTOTYPŮ SDÍLENÉHO BYDLENÍ V KARLOVÝCH VARECH

JAN DOUSEK - DIPLOMOVÁ PRÁCE  
A547 ATELIER REDČENKOV - DANDA  
FA DVŮ LETNÍ SEMESTR 2018





# KONCEPT UNIVERZÁLNÍHO BLOKU


Sdělení ve třech úrovních

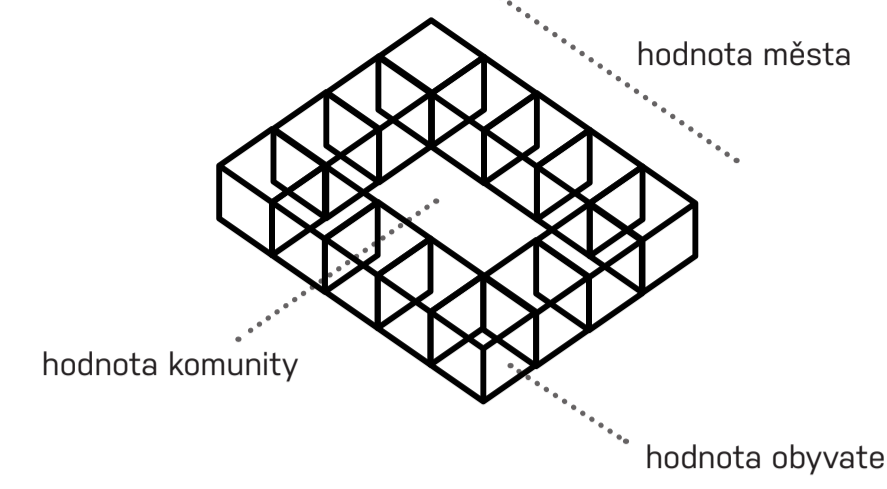


Ekonomičnost - modularita

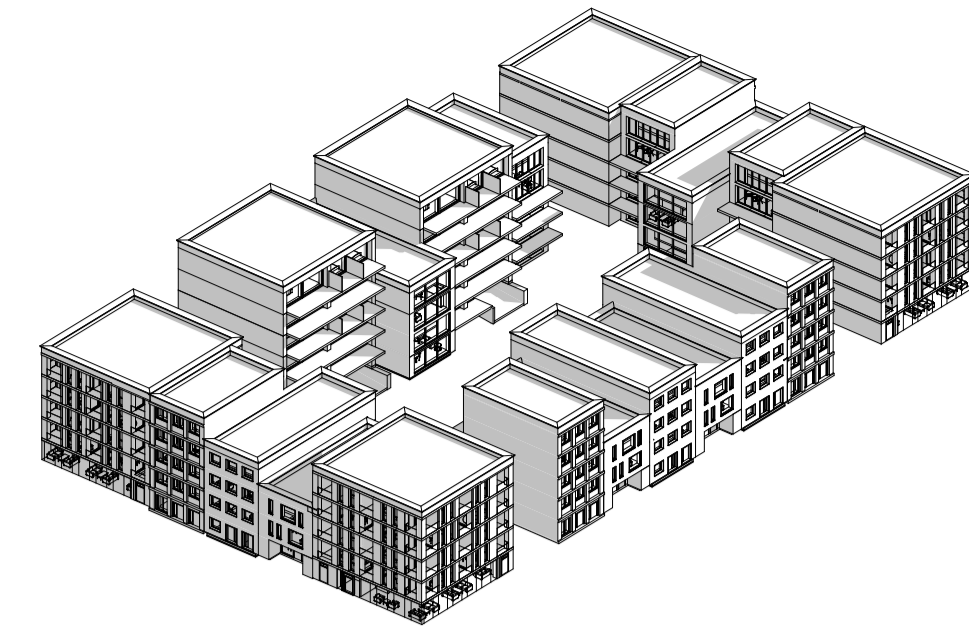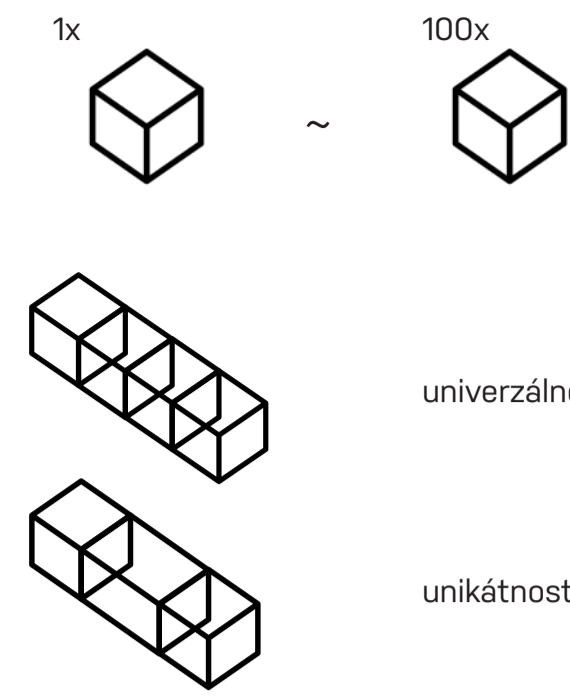

varianta uspořádání bloku v převaze univerzálních domů

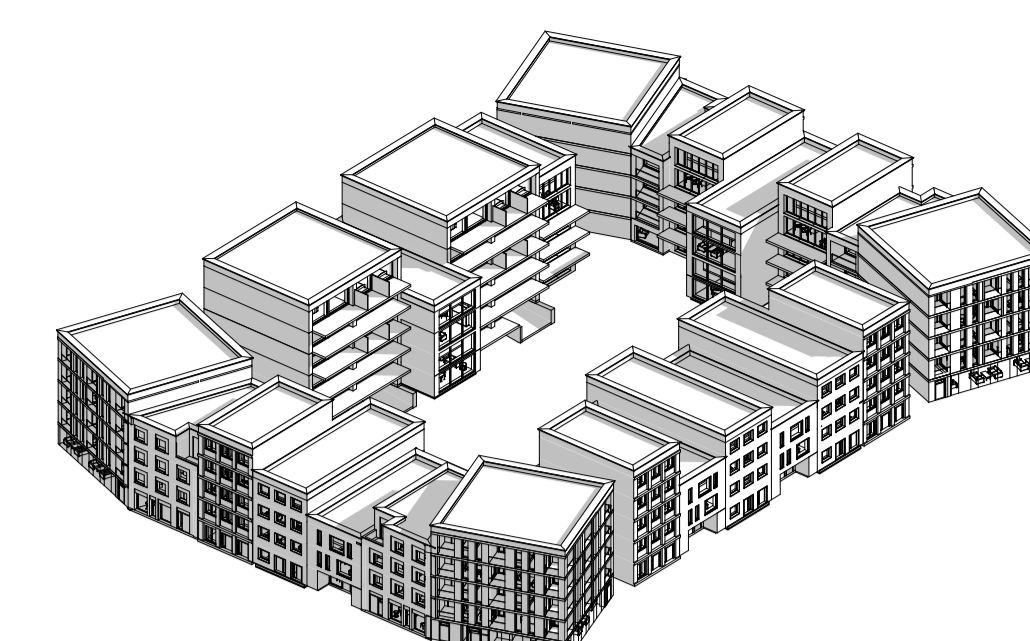


varianta uspořádání bloku spolu s unikátními domy

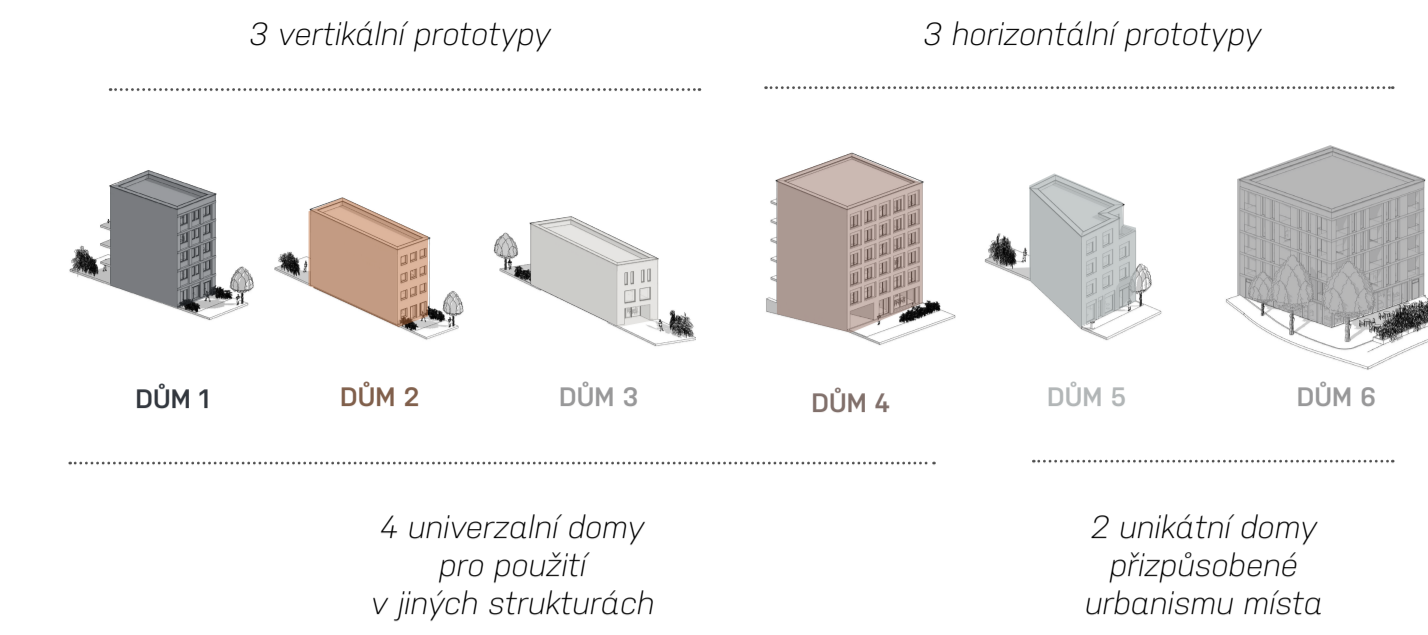


4 univerzální domy pro použití v jiných strukturách

2 unikátní domy přizpůsobené urbanismu místa

# APLIKACE BLOKU NA KARLOVY VARY

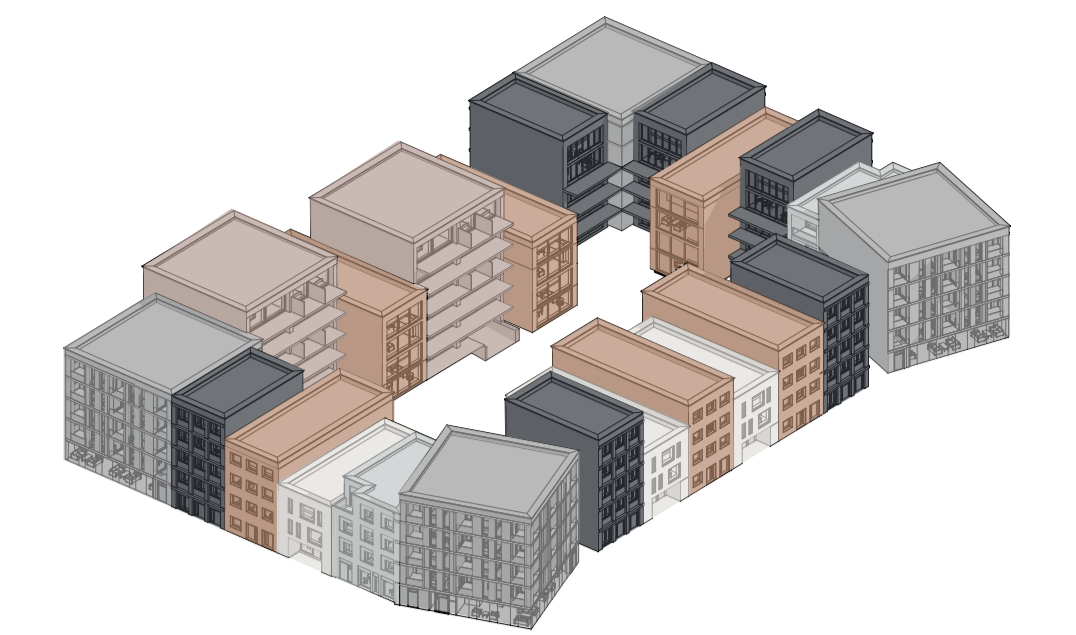


princip skládání

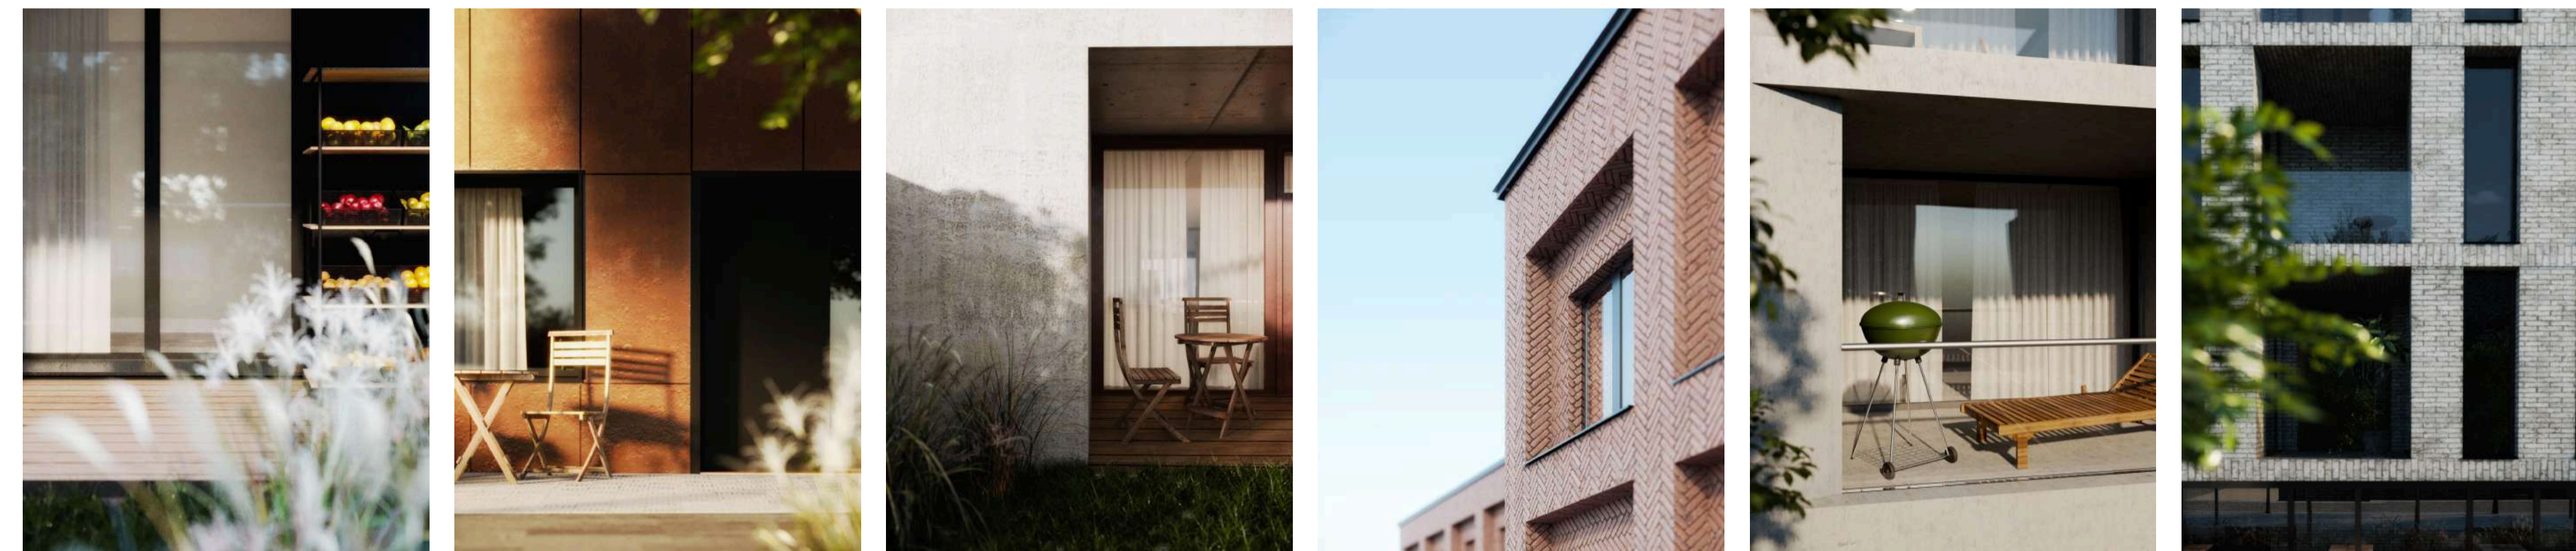

detail

"Žít spolu, zažívat věci společně, sdílet věci navzájem, to je to, co opravdu vytváří vzpomínky a štěstí."

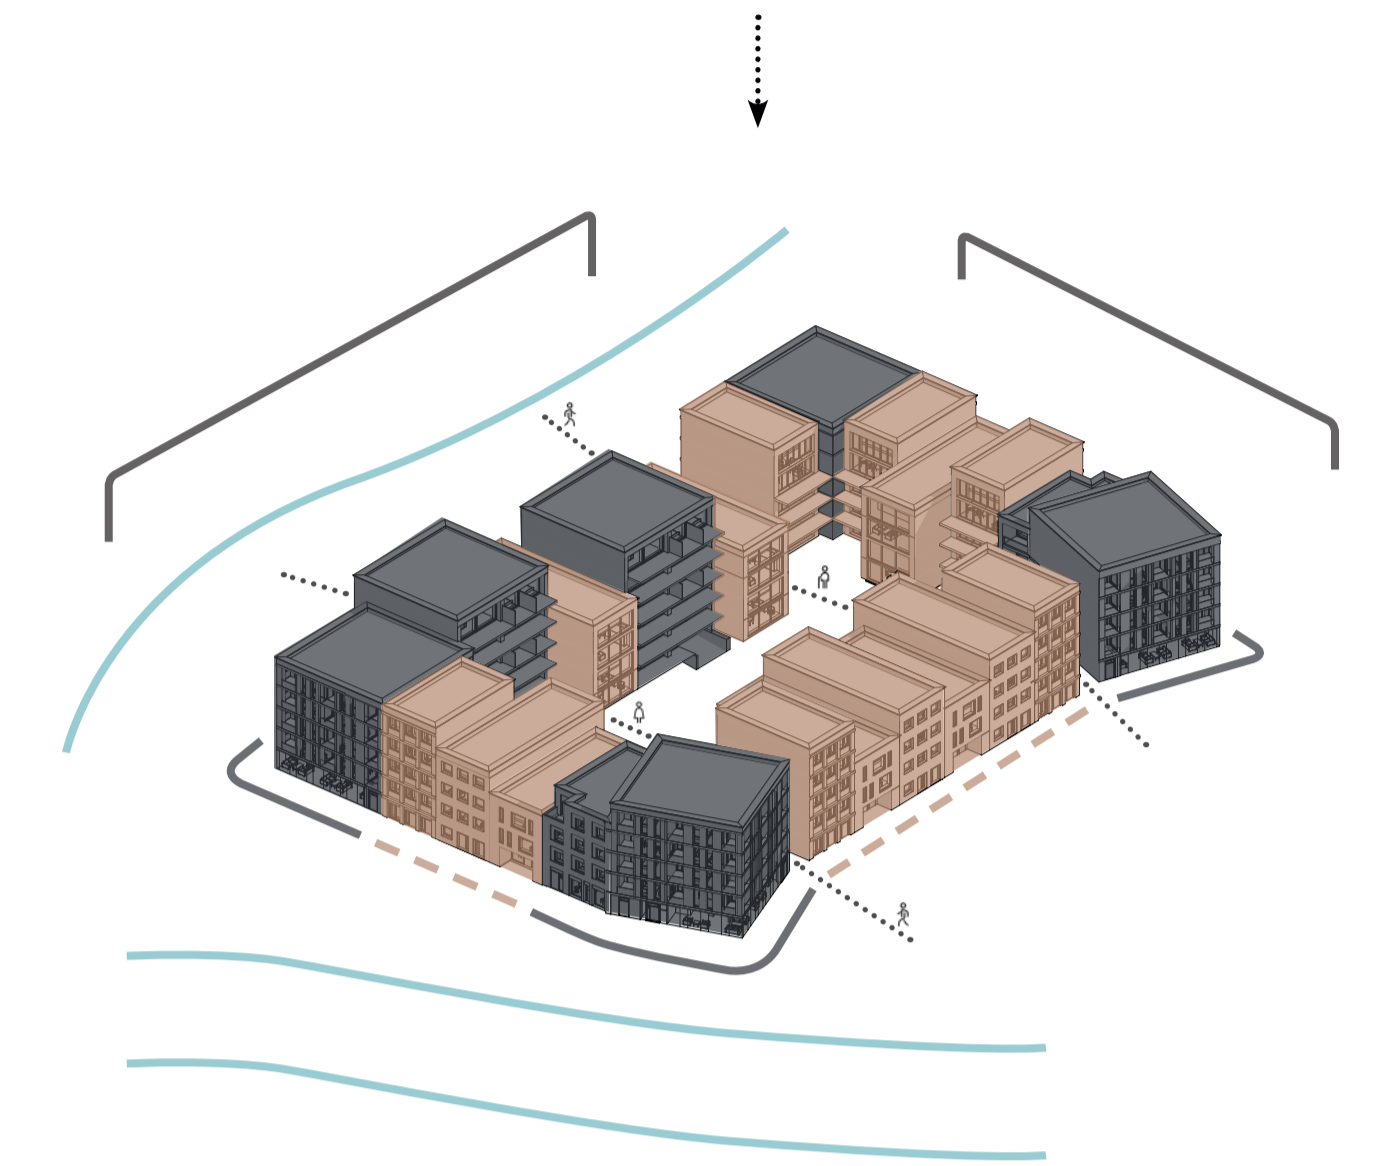


Nárazní budovy ukotvení do města a jejich role na okrajní zástavbu  
Řeka Teplá a Ohře ovlivňují výšku bloku pro podpora tvorby městské i přírodní krajiny  
Doplňkové struktury menšími univerzálními domy  
Pěší průchodnost blokem



ulice



město

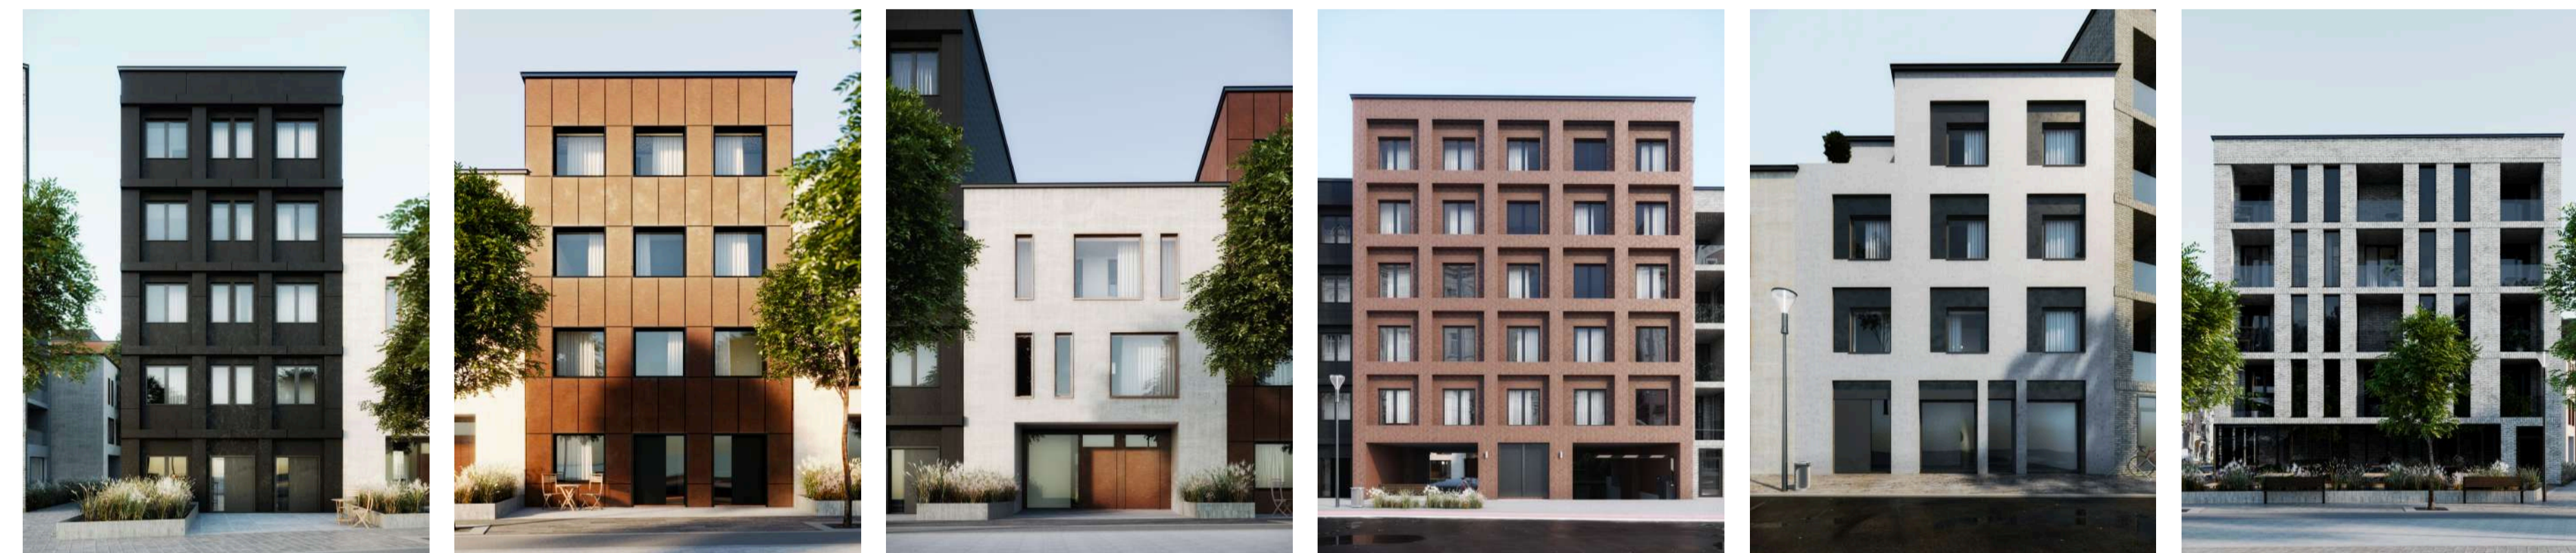


dvůr




blok



sdílení

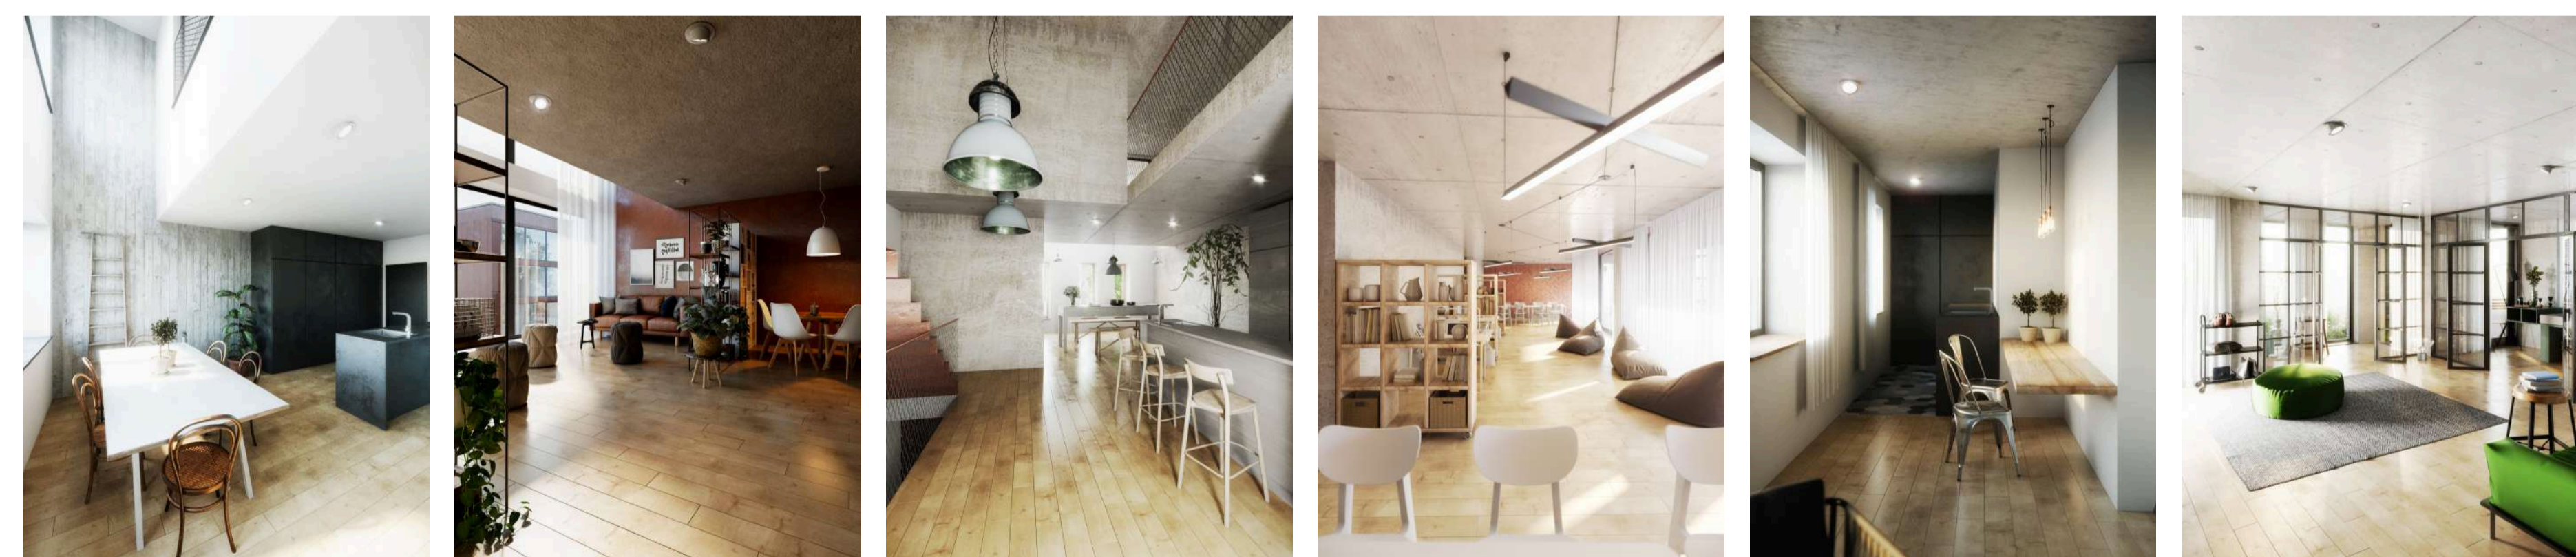

pronájem

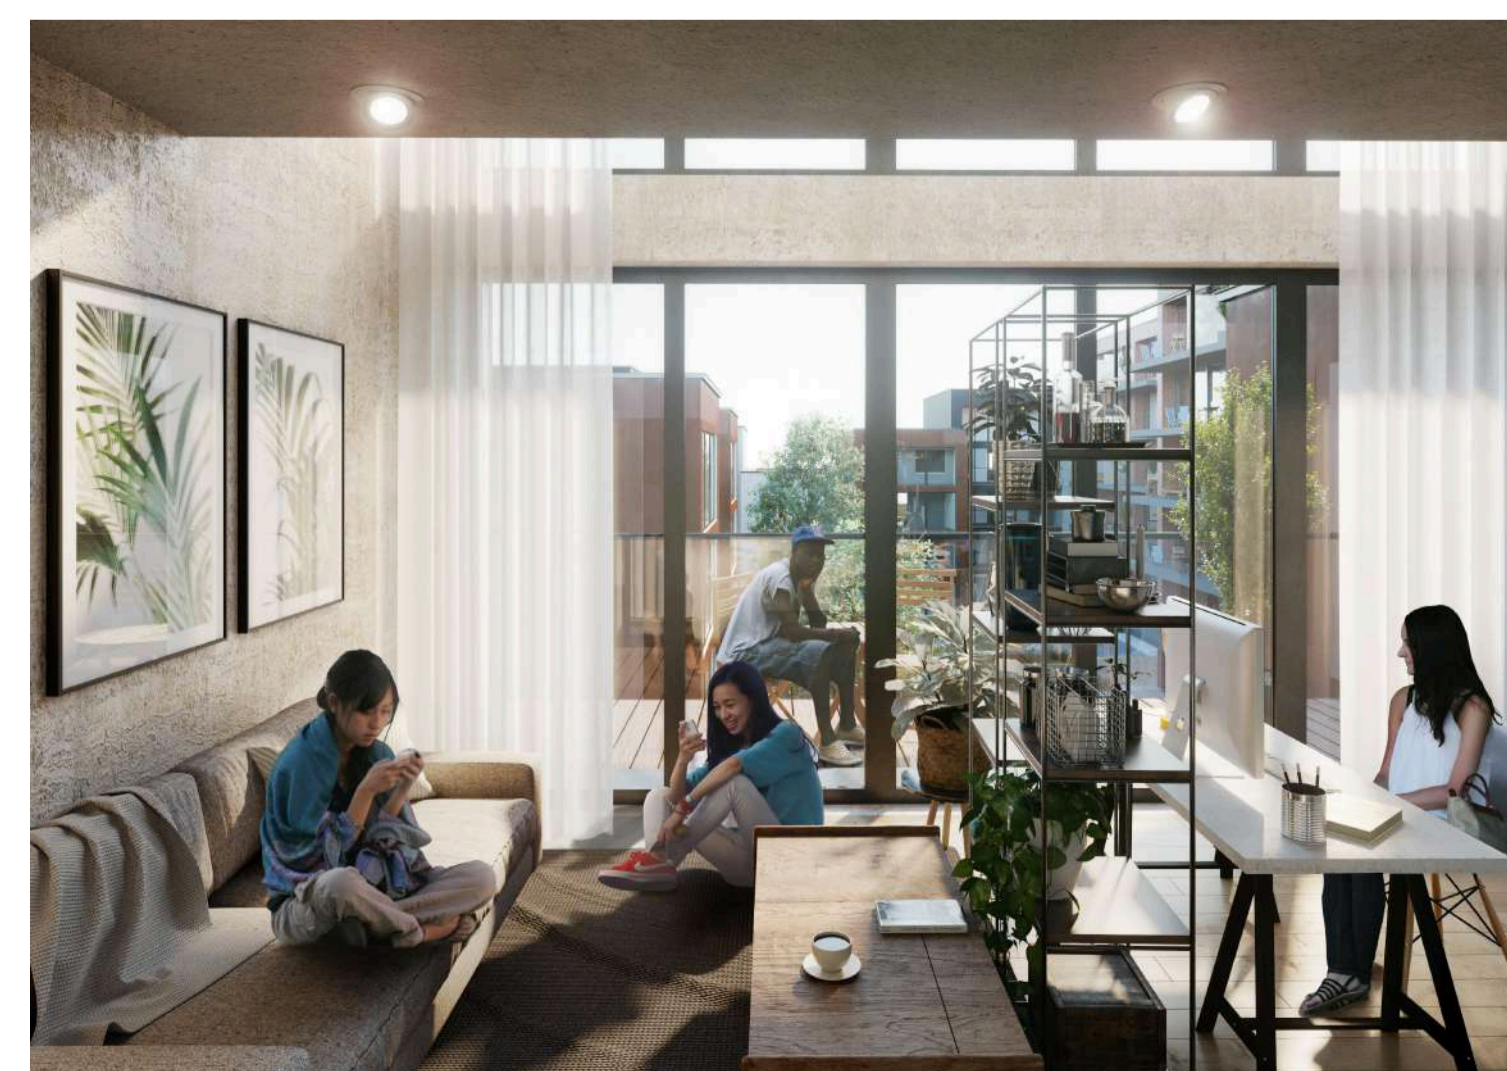

byt

