



Severovýchodní pohled

m 1:400

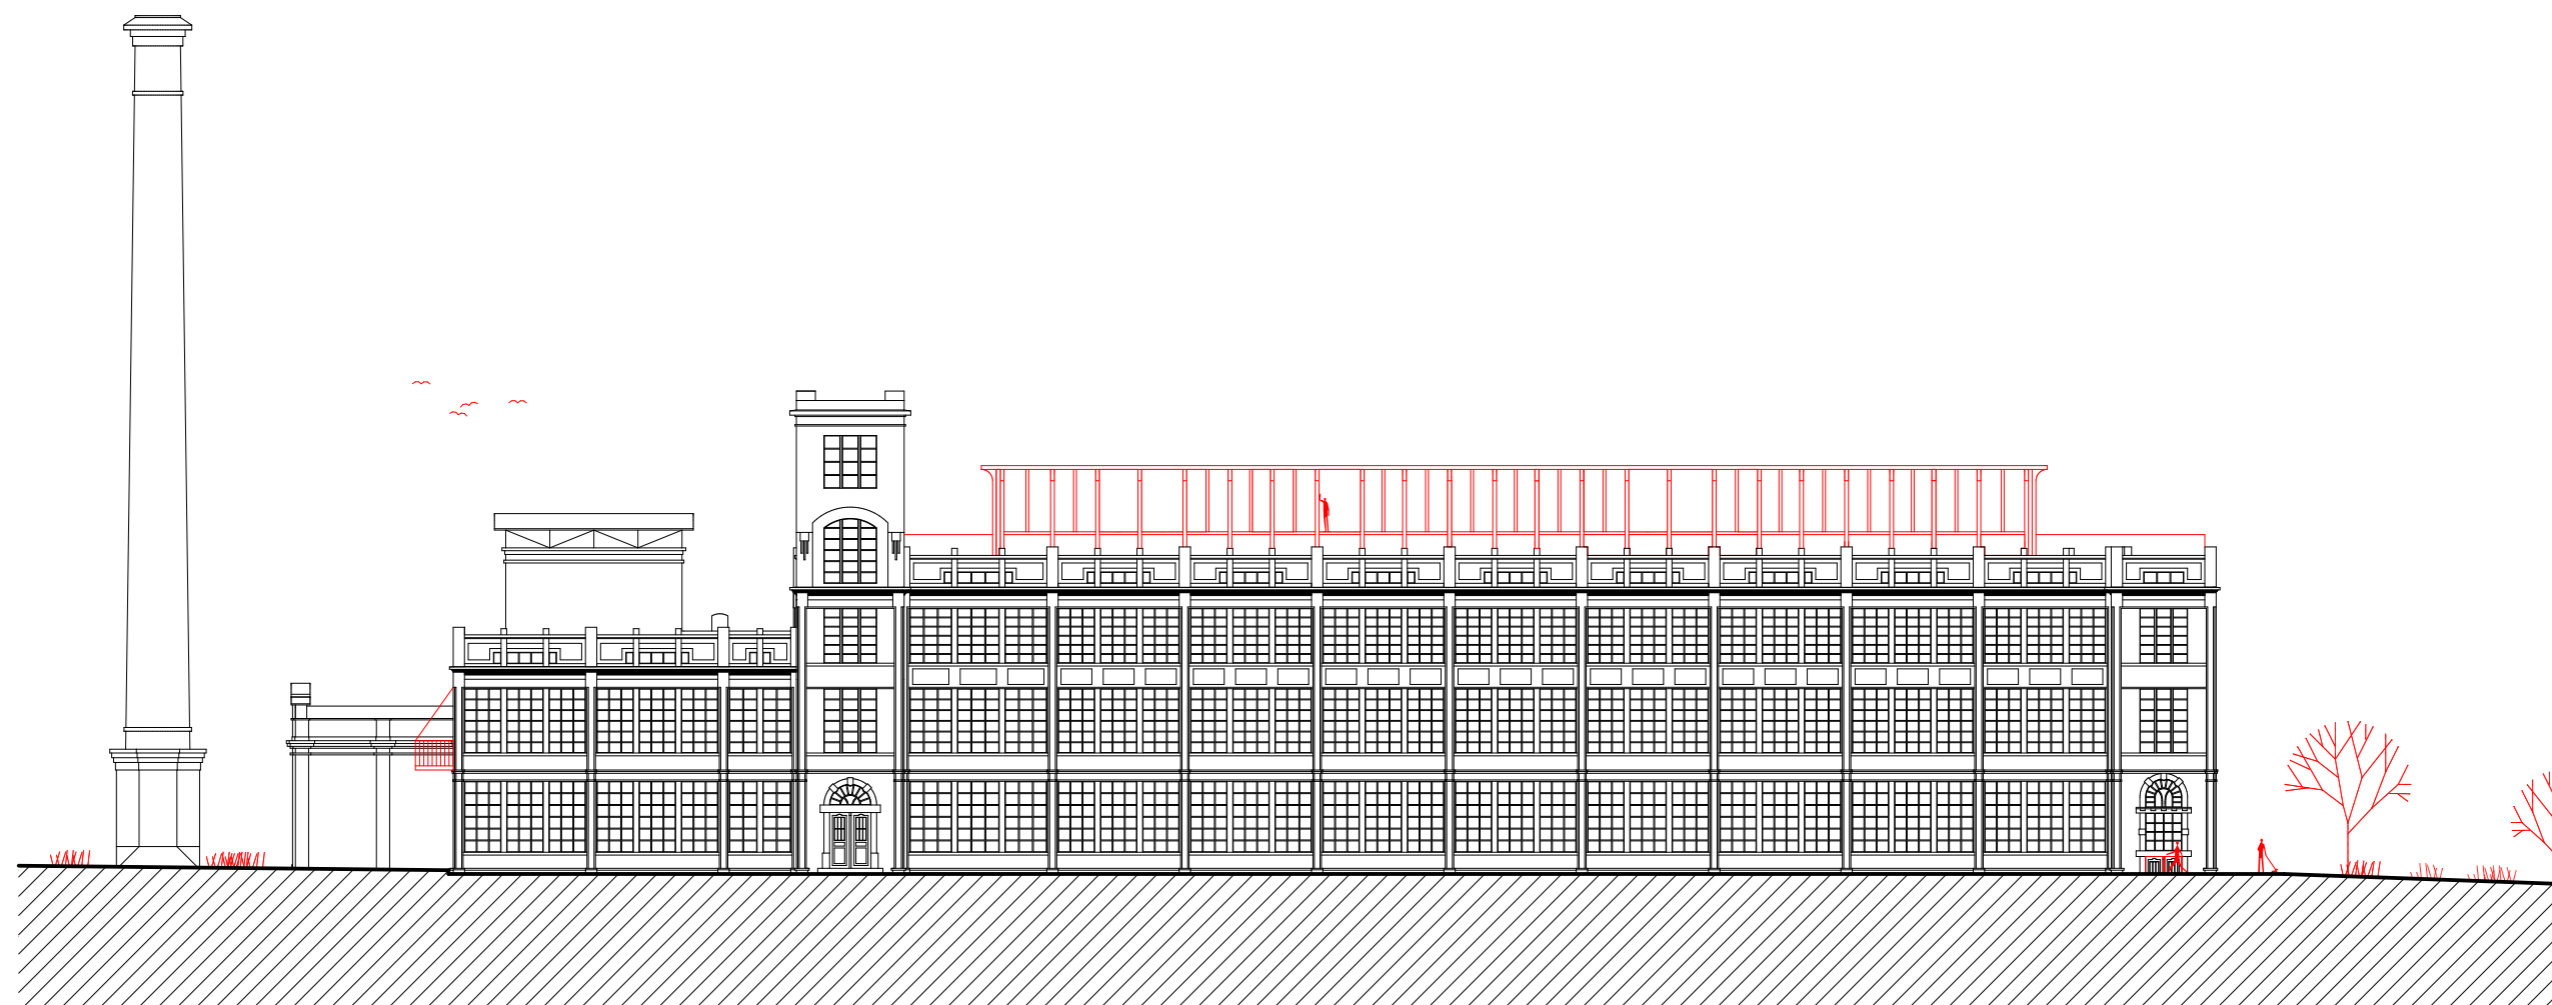


Severozápadní pohled

m 1:400

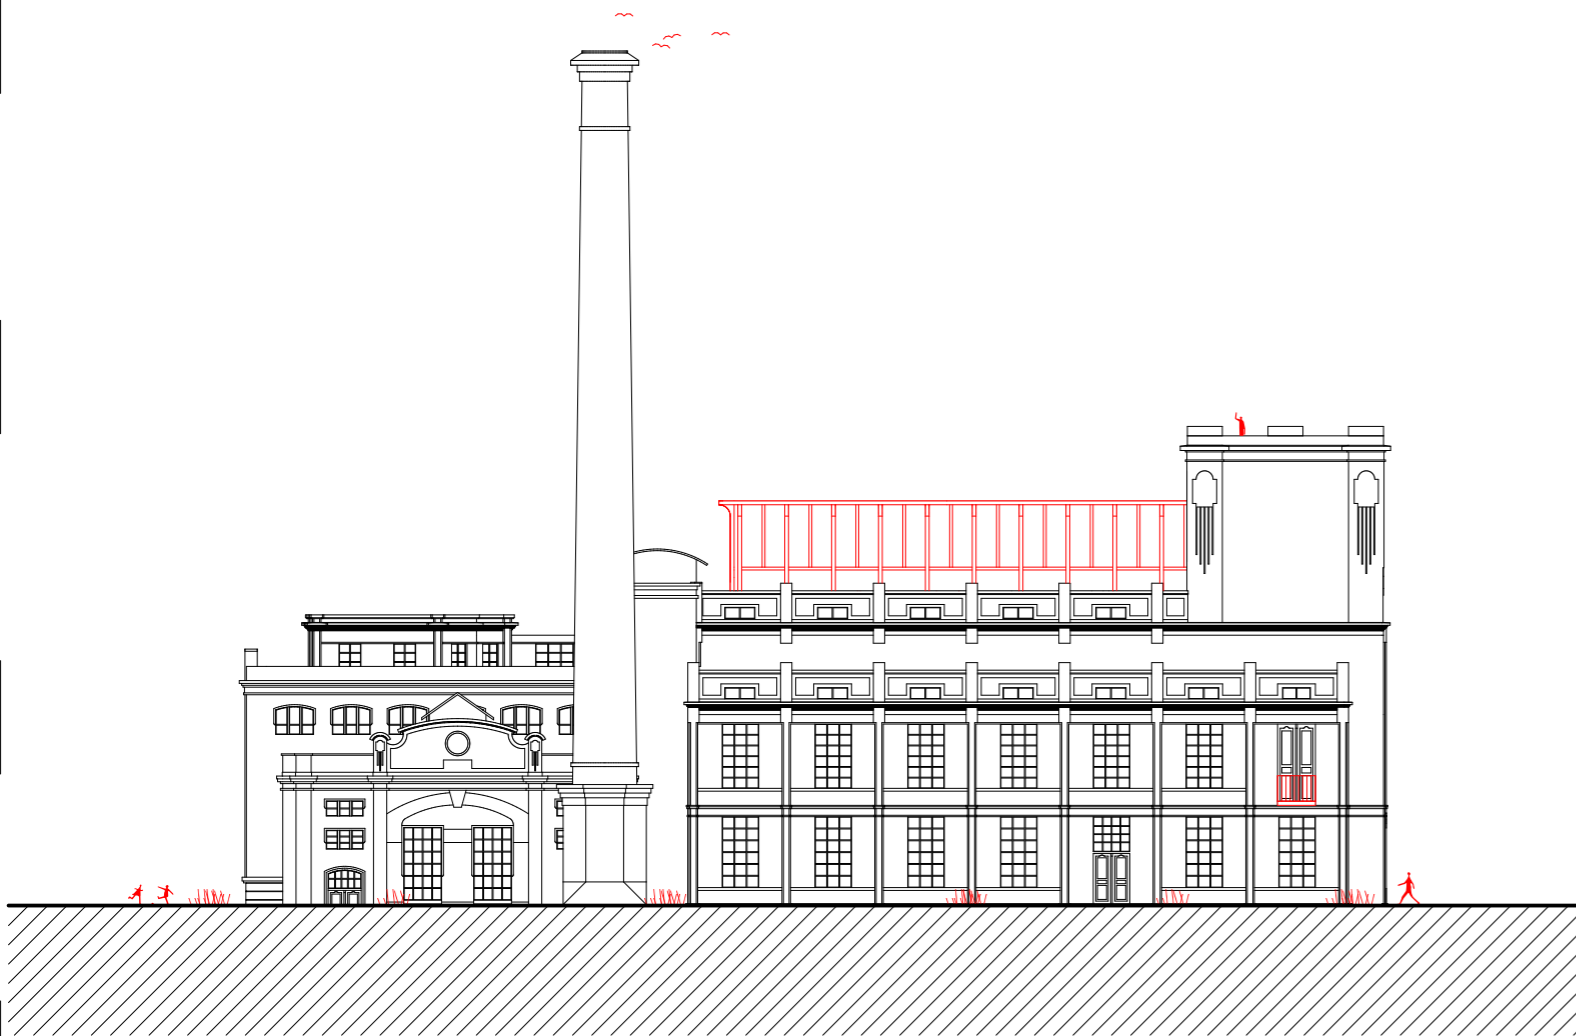


Jihovýchodní pohled


m 1:400

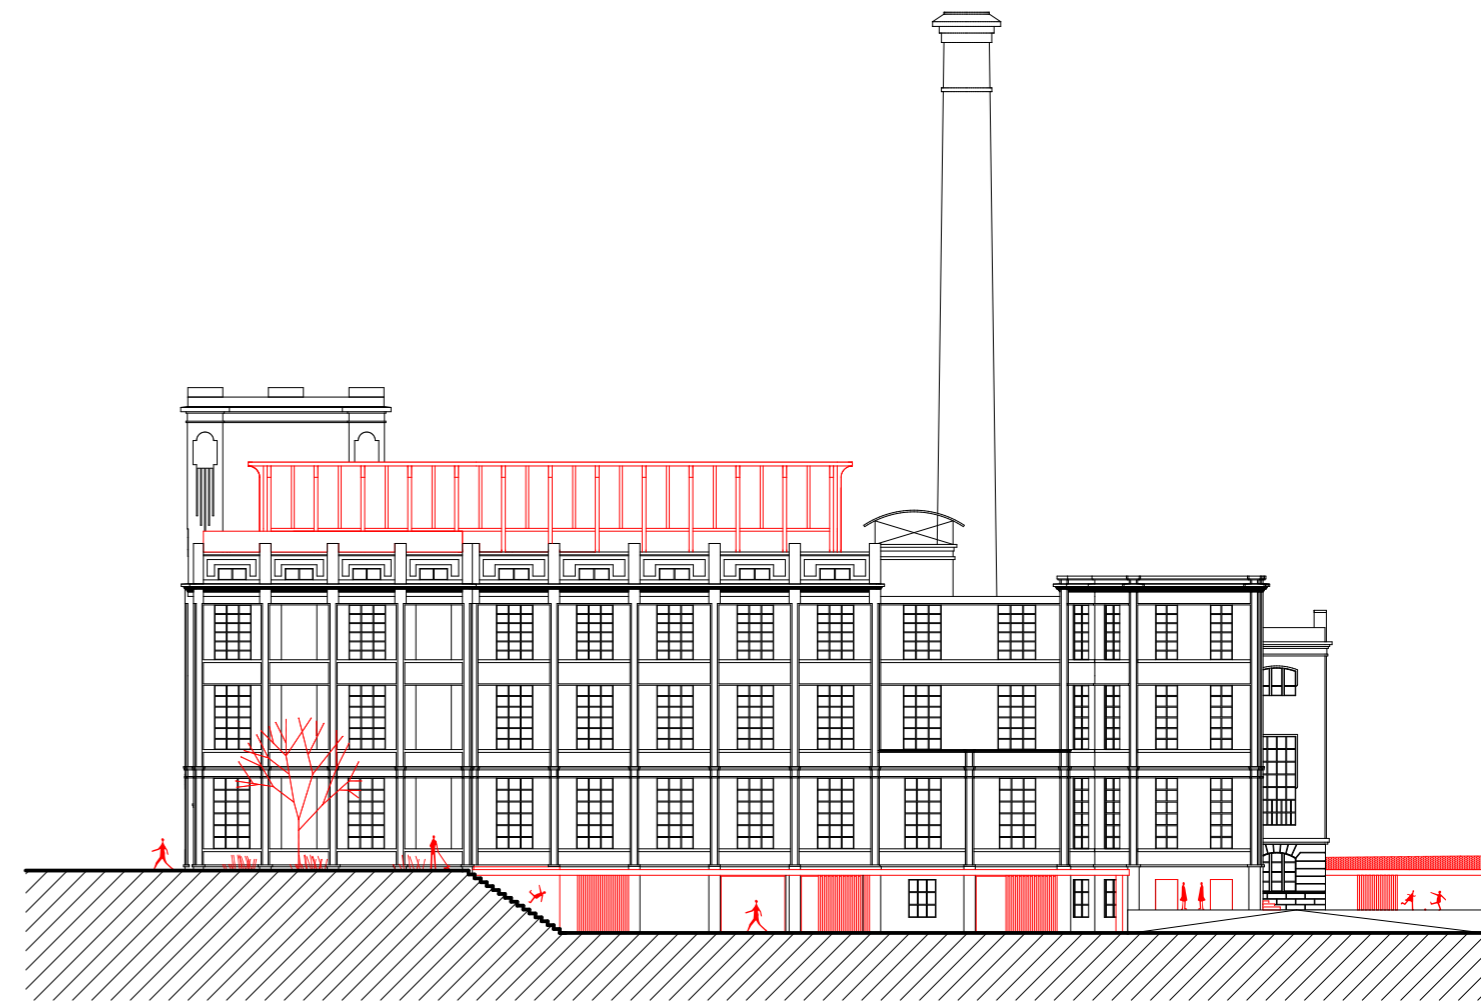

Jihozápadní pohled

m 1:400

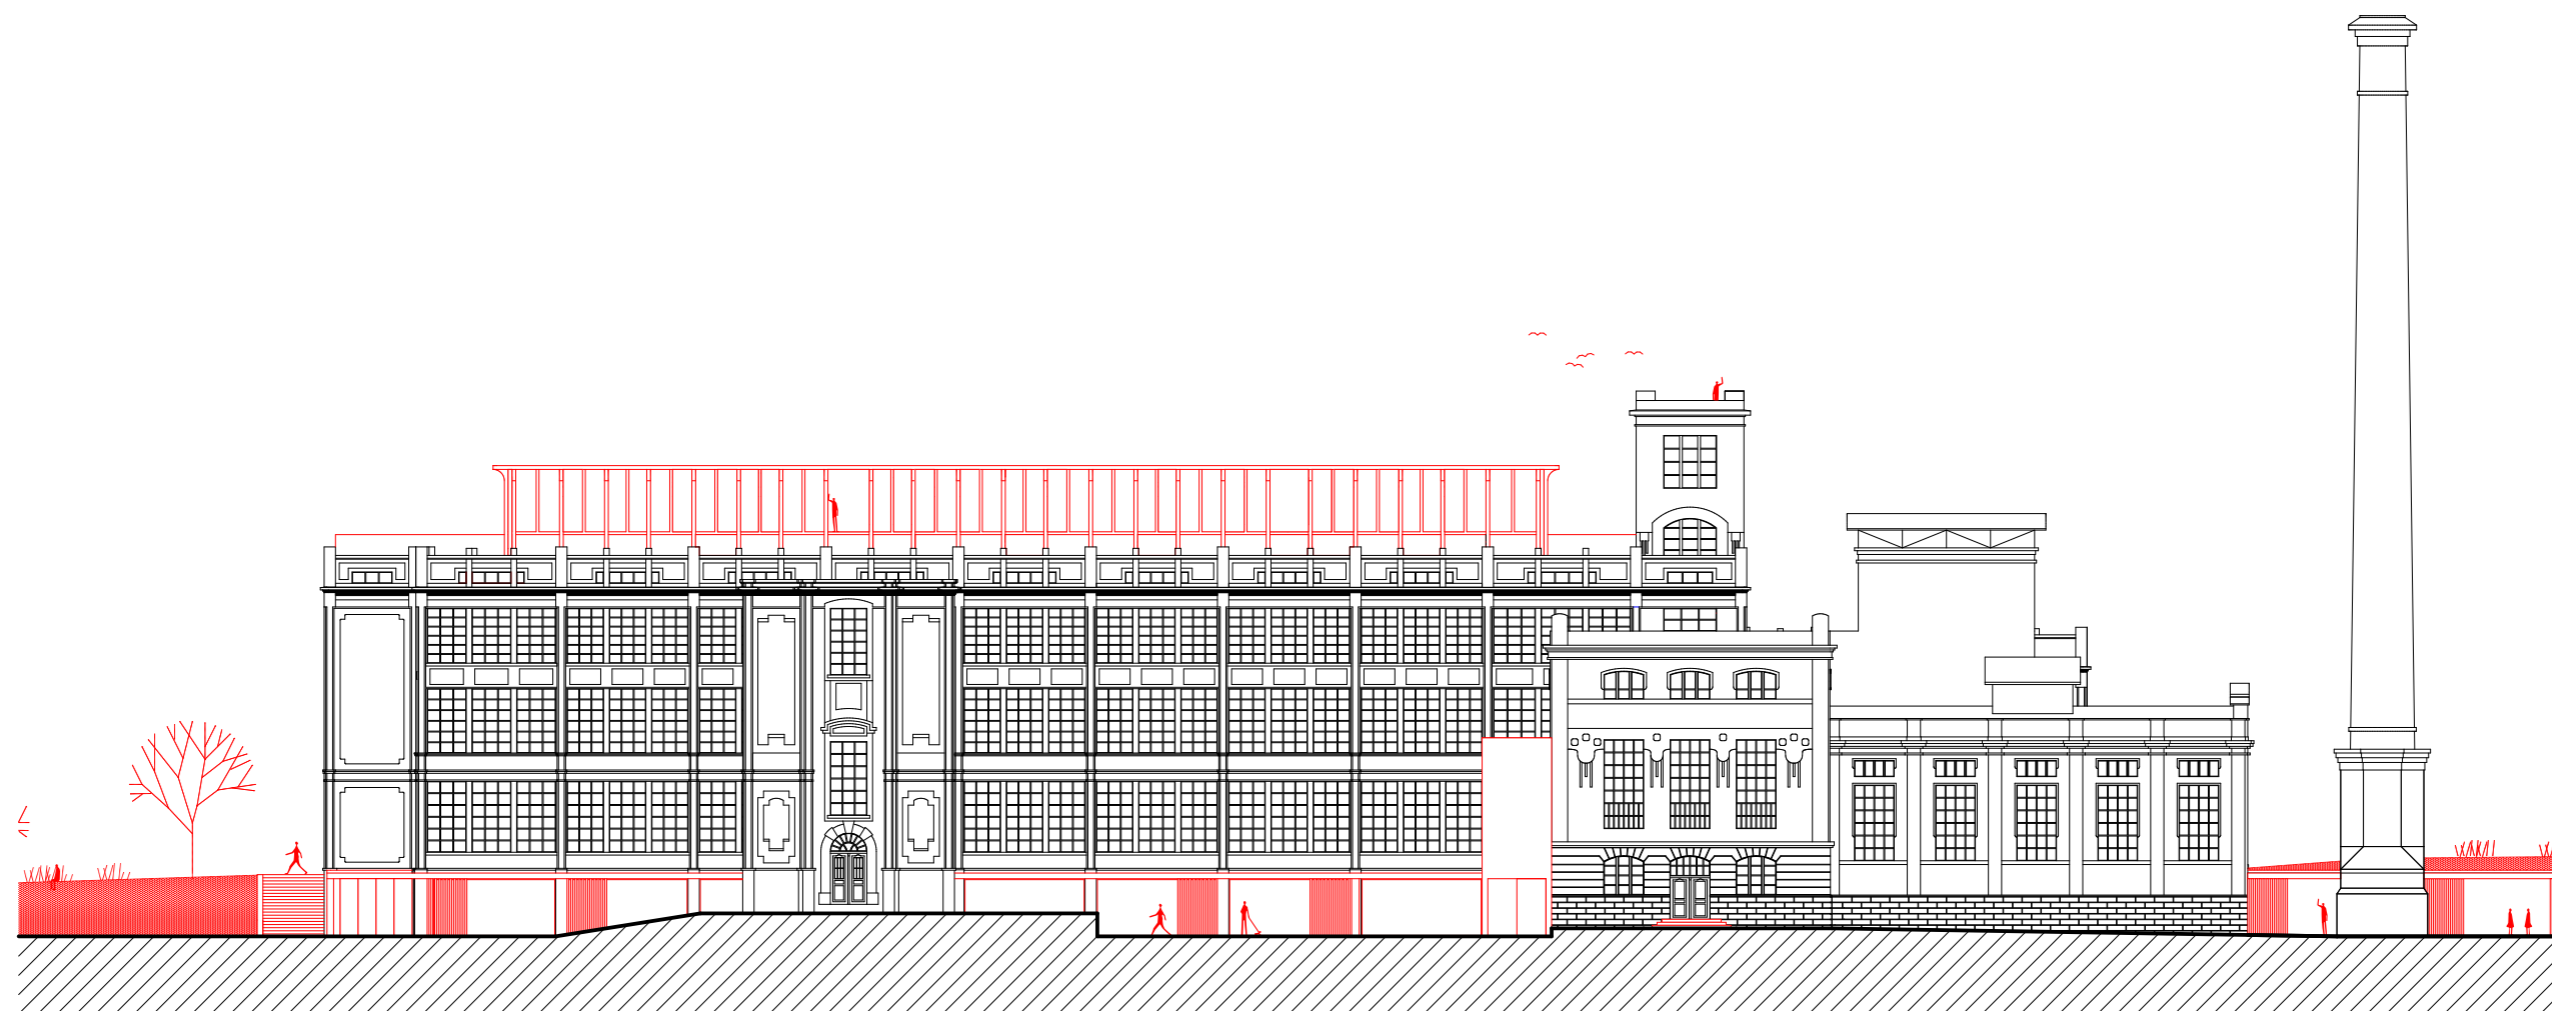

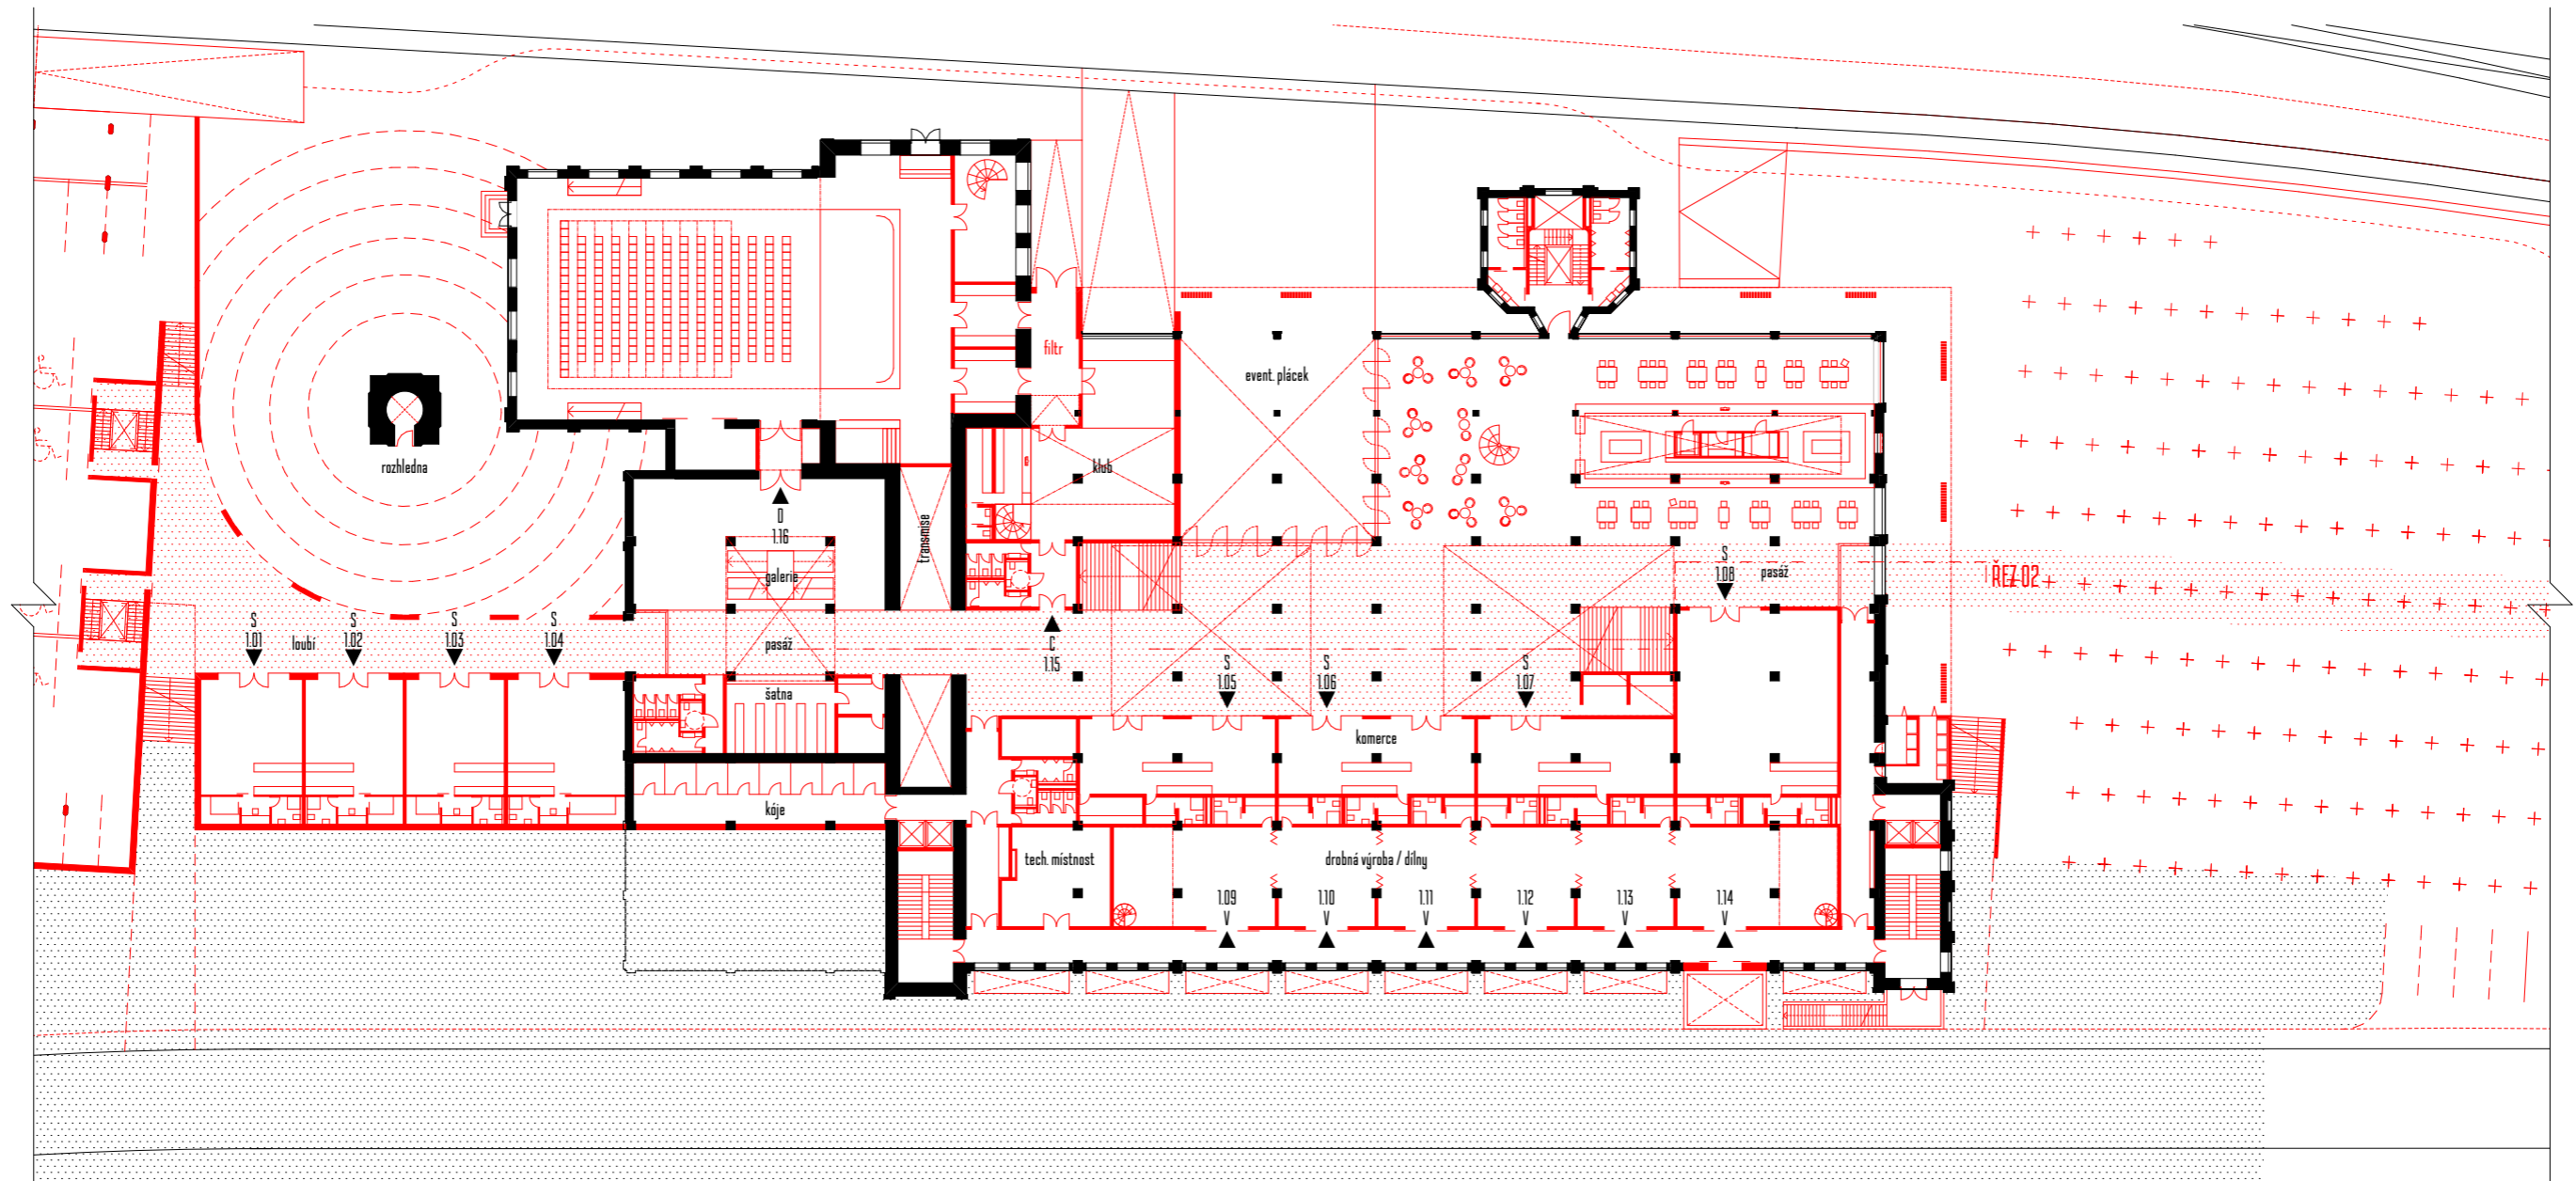

1x S 1.04 | komerce, služby | vstup z loubí
87m²
úroveň: 1. NP

2x S 1.09 + S 1.14 | malovýroba, dílny | vstup z 1. NP
83m² (galerie)
úroveň: 1. NP

1x D 1.16 | univerzální sál | vstup z 1. NP
680m²
úroveň: 1-2. NP

3x S 1.01-1.03 | komerce, služby | vstup z loubí
73m²
úroveň: 1. NP


1x C 1.15 | klub | vstup z 1. NP
210m²
úroveň: 1-2. NP

3x S 1.05-S 1.07 | komerce, služby | vstup z 1. NP
88m²
úroveň: 1. NP

4x S 1.10-S 1.13 | malovýroba, dílny | vstup z 1. NP
50m²
úroveň: 1. NP

1x G 1.17 | galerie | vstup z 1. NP
680m²
úroveň: 1-3. NP


3x S 1.08 | komerce, služby | vstup z 1. NP
168m²
úroveň: 1. NP

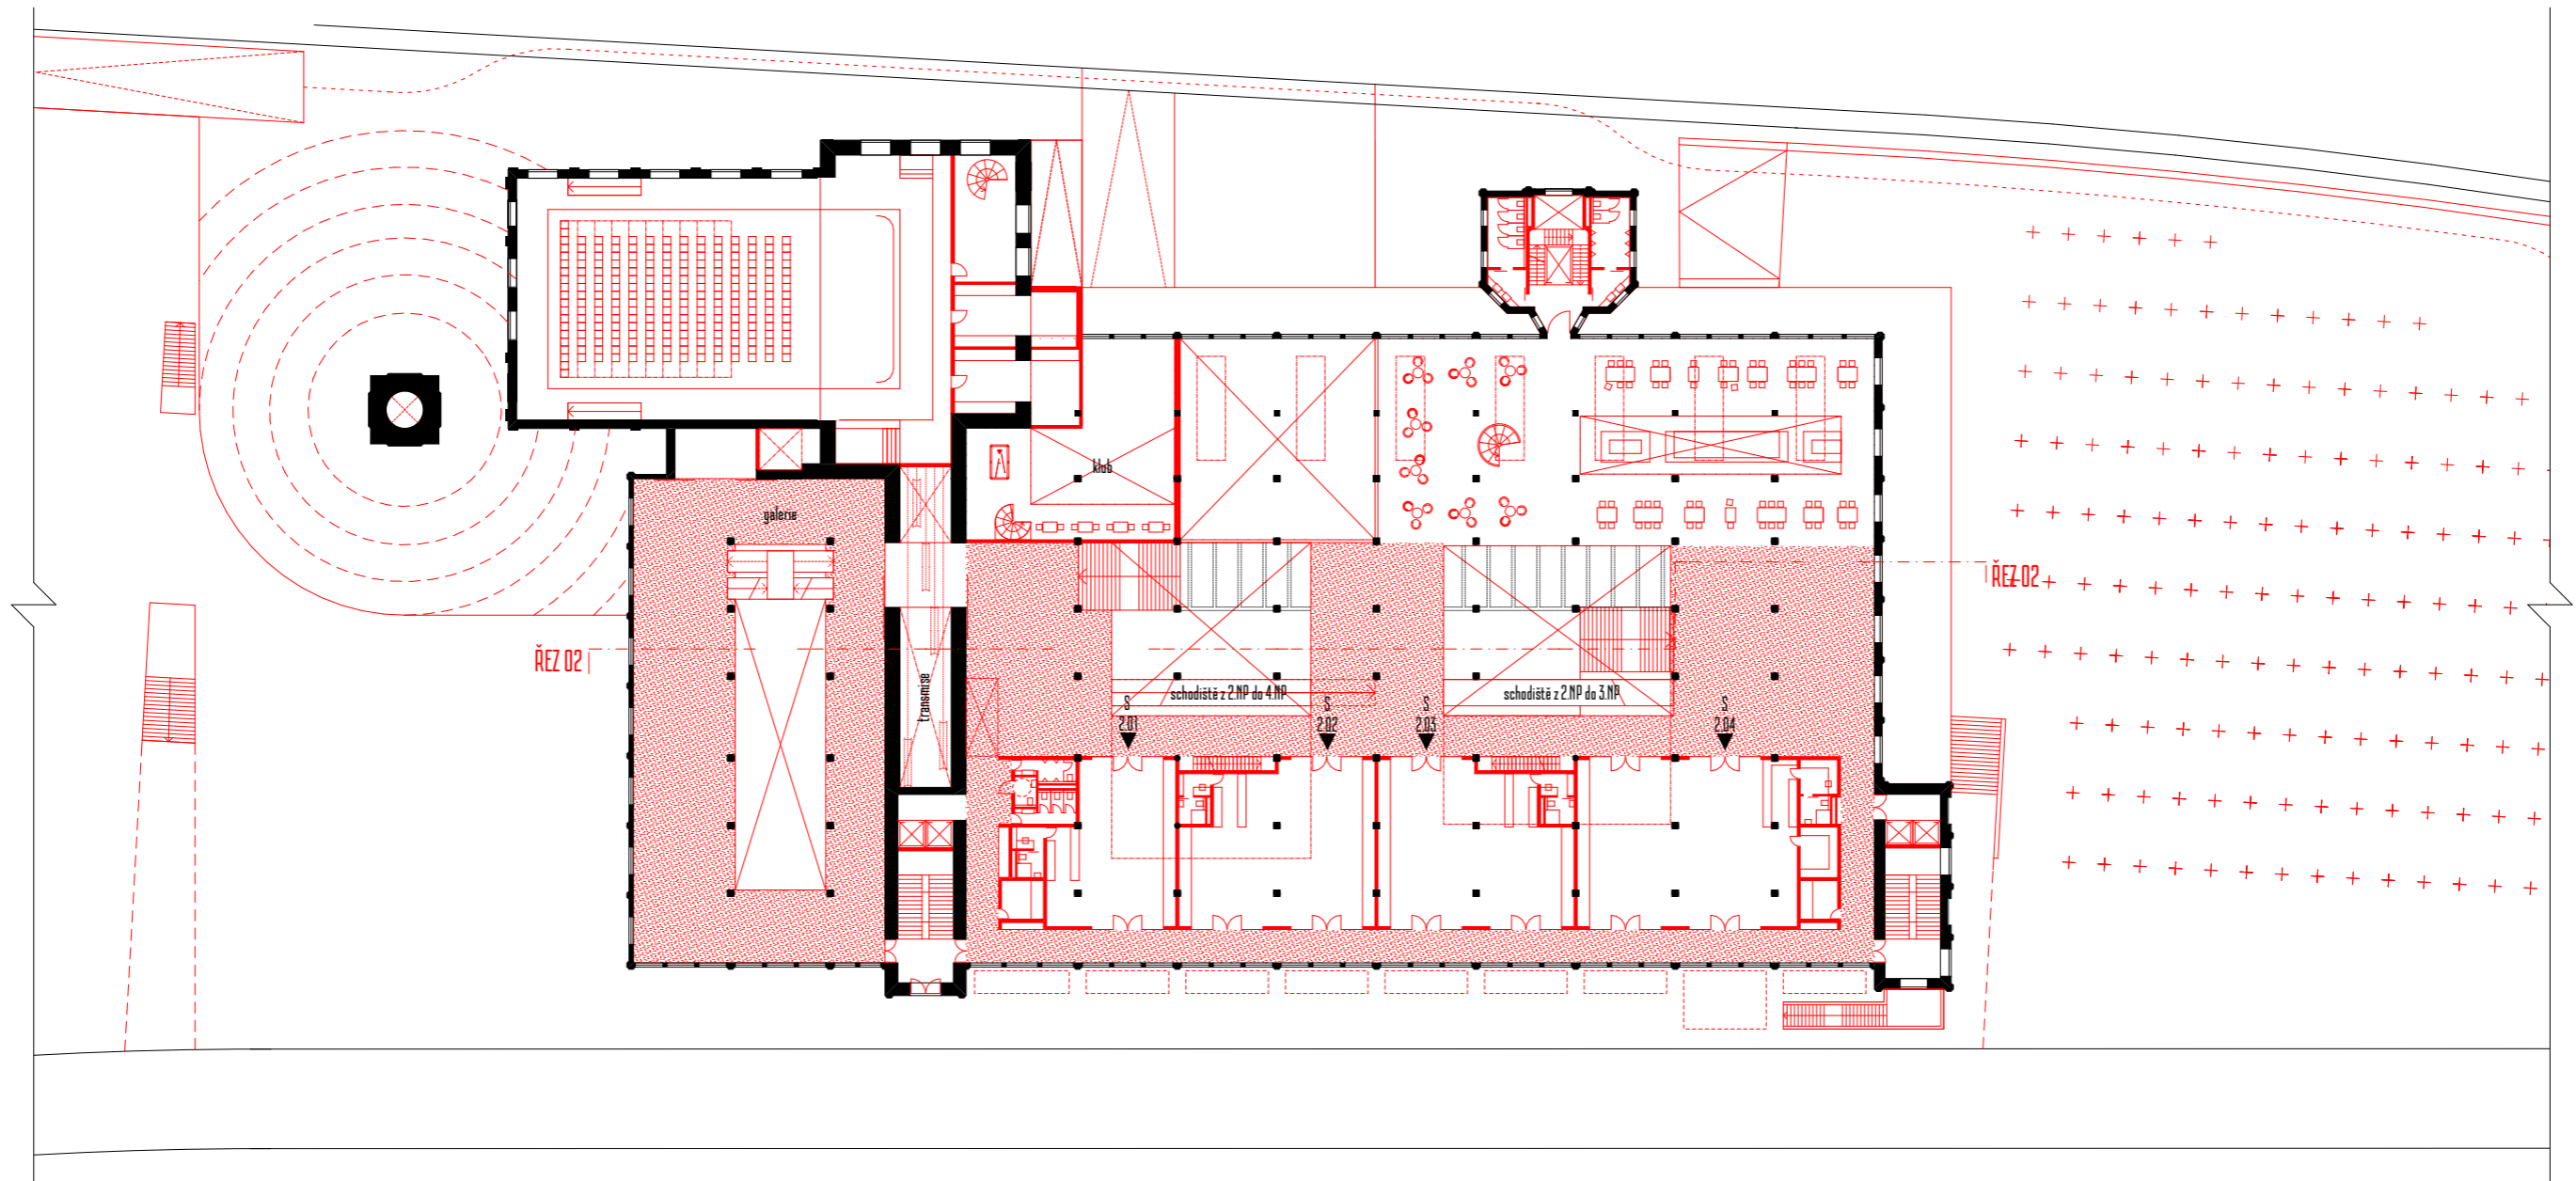

2x S 2.02-2.03 | komerce, služby | vstup z 2. NP
160m²
úroveň: 2. NP

1x S 2.02-2.03 | komerce, služby | vstup z 2. NP
210m²
úroveň: 2. NP

1x S 2.01 | komerce, služby | vstup z 2. NP
110m²
úroveň: 2. NP

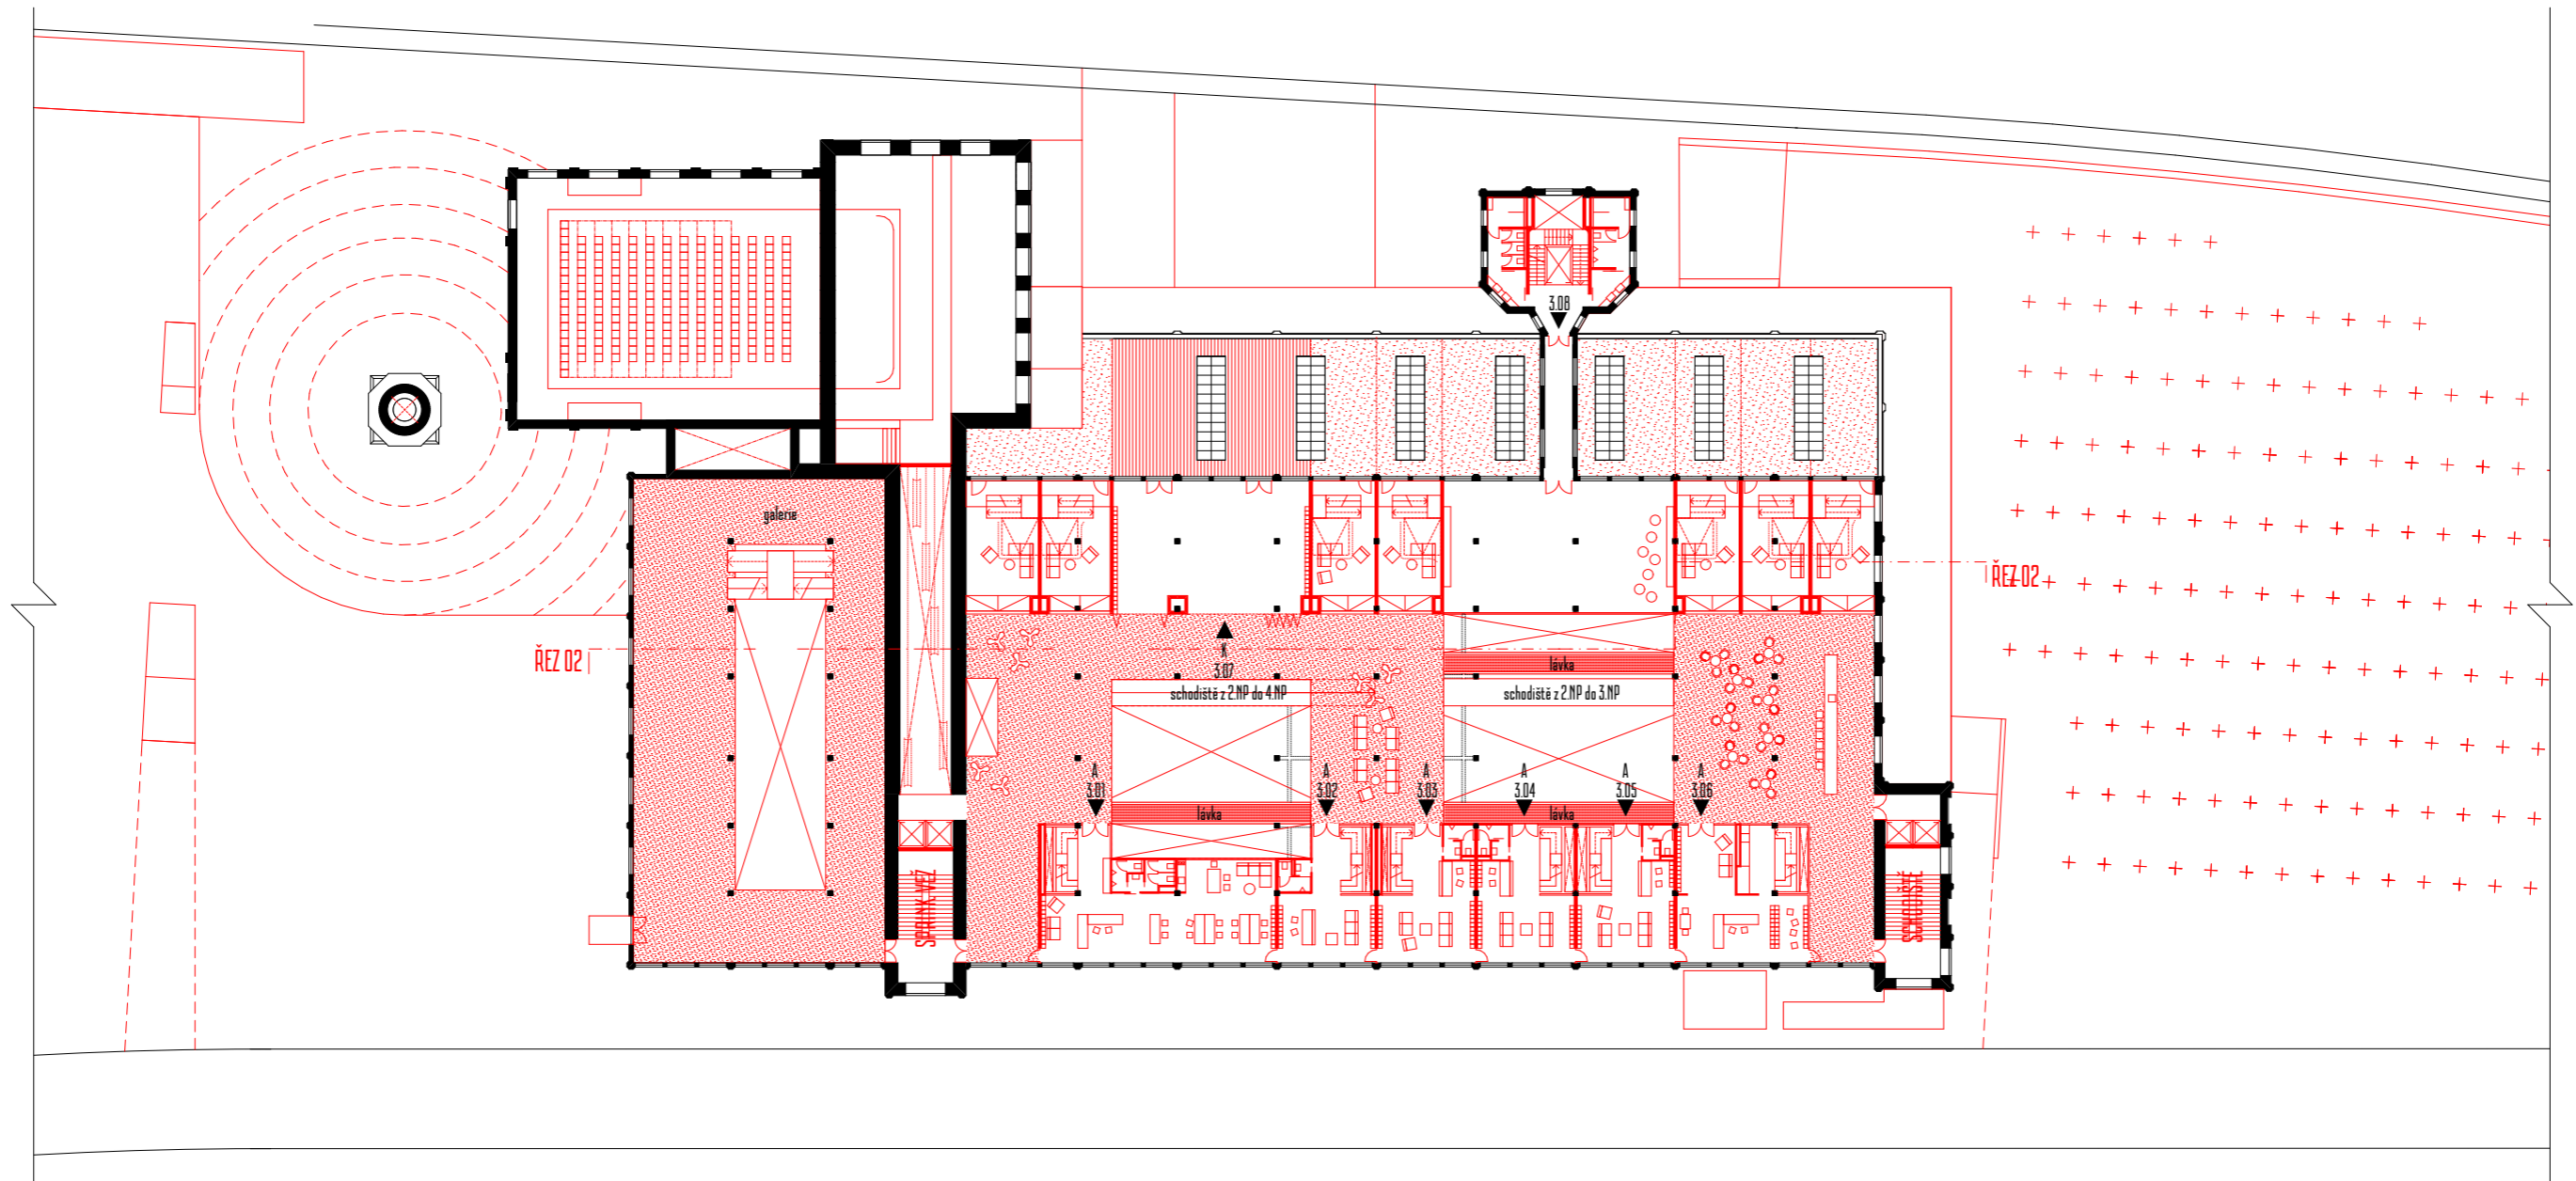

1x A 3.01 | flexibilní prostor |
 vstup z 3. NP (střední zahrada)
 300m² (zasedací místnost) (klub)
 úroveň: 3-6. NP

1x A 3.04 | flexibilní prostor |
 vstup z 3. NP
 190m² (zasedací místnost)
 úroveň: 3-5. NP

1x K 3.07 | konferenční sál |
 vstup z 3. NP
 130m² (vleštní terasa)
 úroveň: 3. NP


1x A 3.03 | flexibilní prostor |
 vstup z 3. NP
 170m² (zasedací místnost)
 úroveň: 3-4. NP

1x A 3.02 | flexibilní prostor |
 vstup z 3. NP
 160m² (zasedací místnost)
 úroveň: 3-4. NP

1x A 3.05 | flexibilní prostor |
 vstup z 3. NP
 140m²
 úroveň: 3-4. NP

1x F 3.05 | sportovní sál |
 vstup z 3. NP
 150m²
 úroveň: 3. NP

1x A 3.06 | flexibilní prostor |
 vstup z 3. NP
 180m² (konferenční místnost)
 úroveň: 3-4. NP

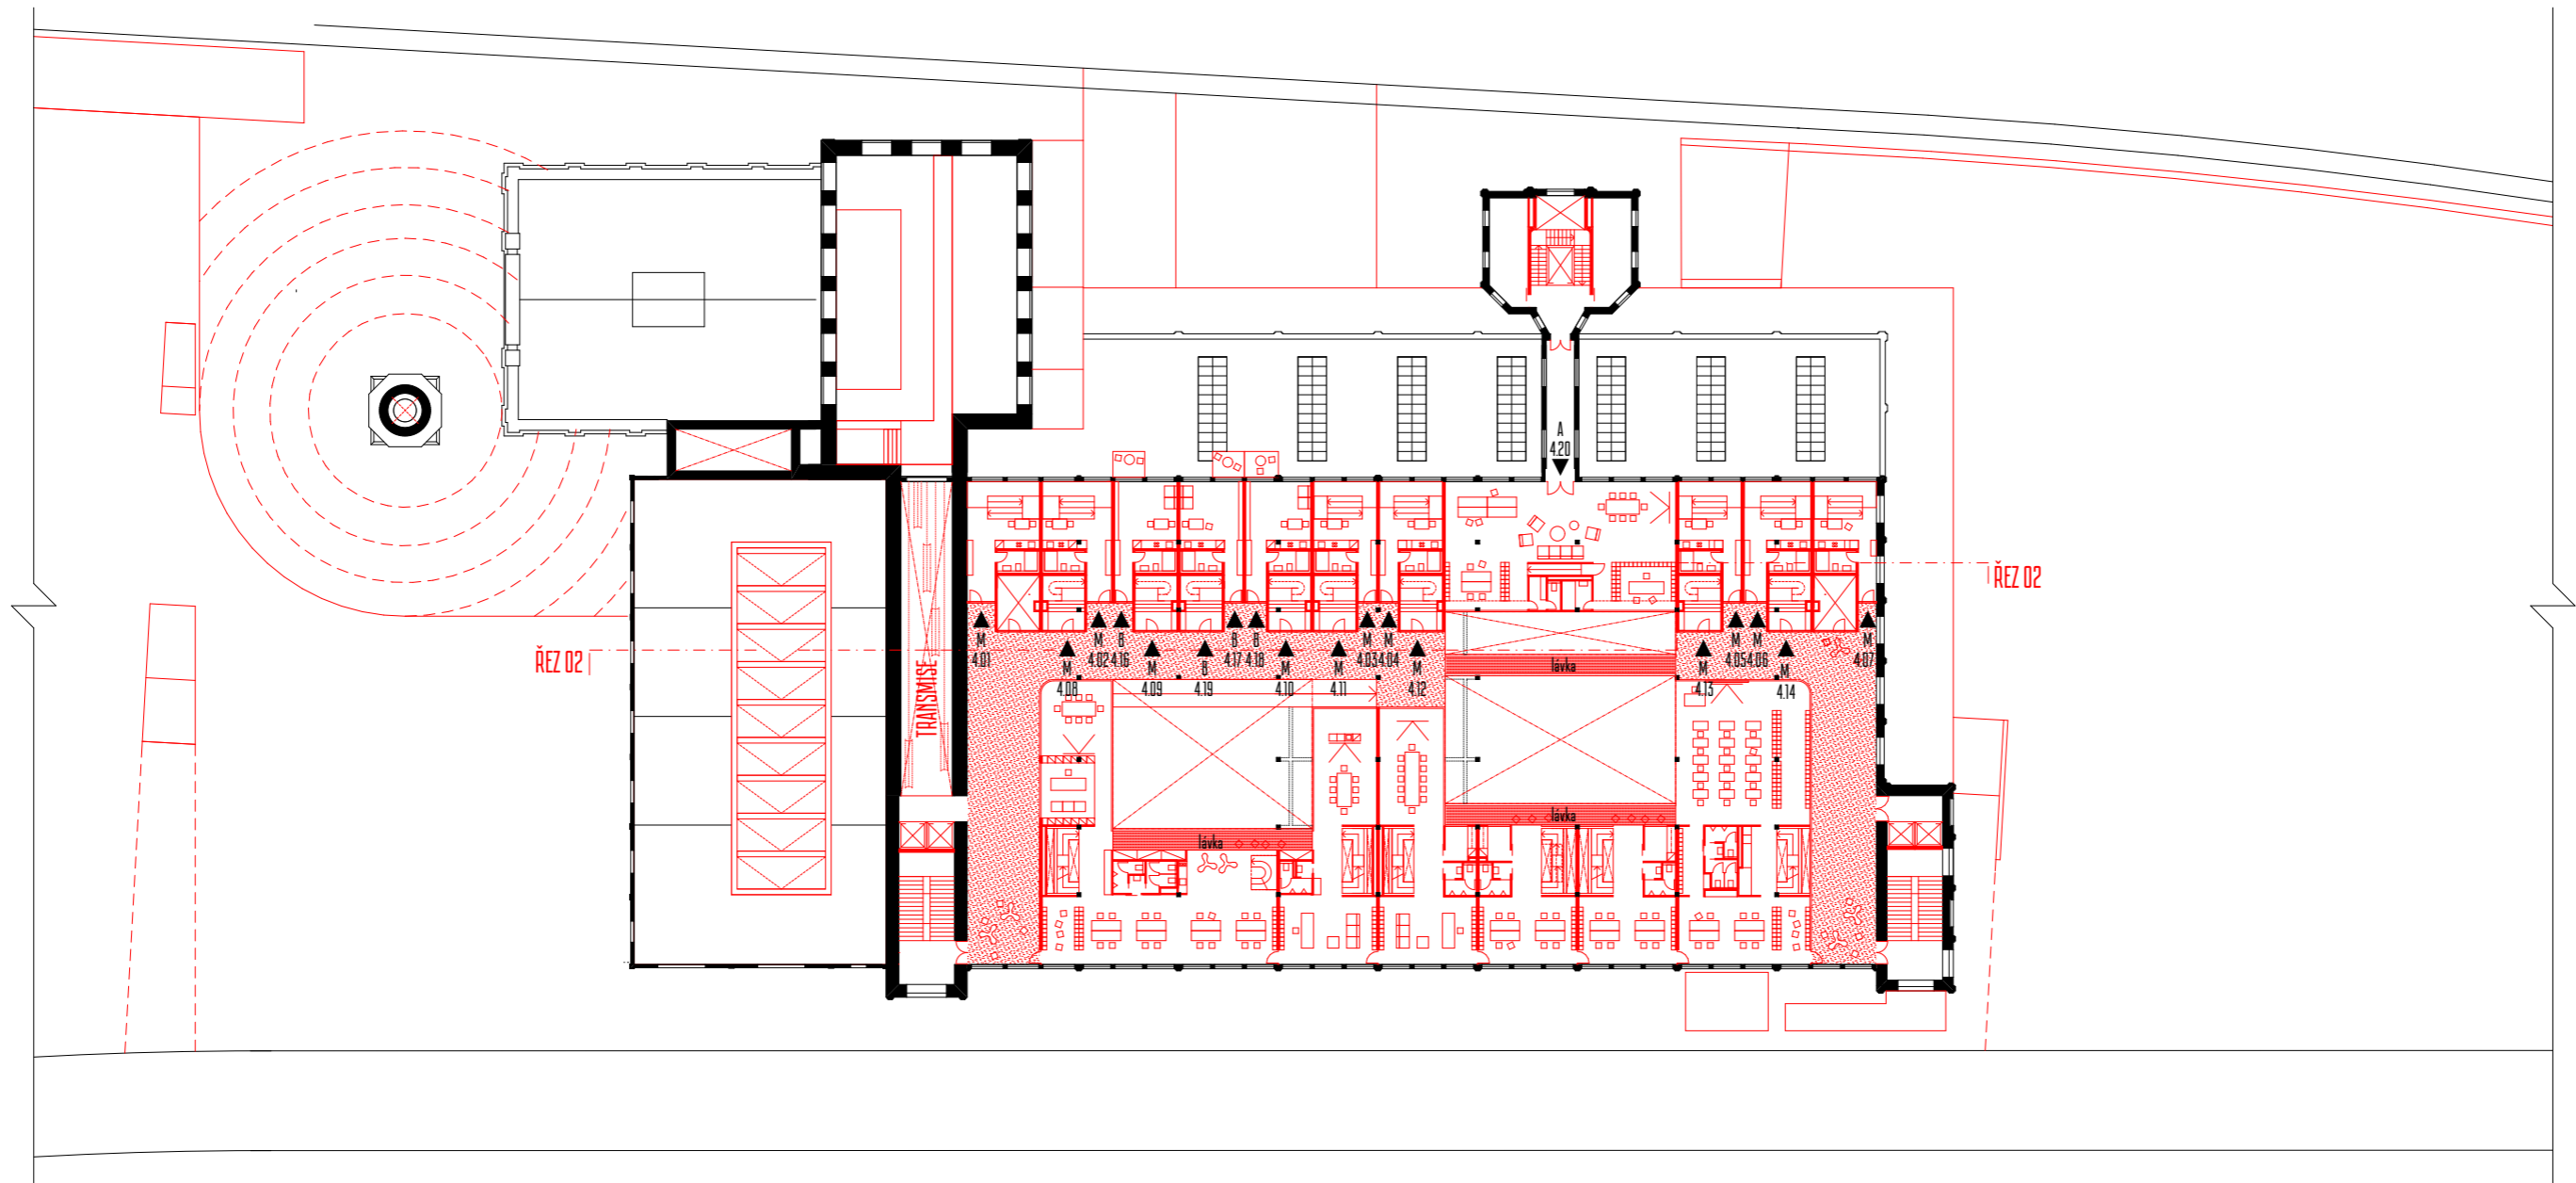


7x M 4.01-M 4.07 | mezonet |
 vstup z 4. NP
 70m² (plato s liškem zavěšení
 pod stropem)
 úroveň: 3-4. NP

3x B 4.16-B 4.18 | byt |
 vstup z 4. NP
 26m²
 úroveň: 4. NP


7x M 4.08-M 4.15 | mezonet |
 vstup z 4. NP
 110m²
 úroveň: 4-5. NP


1x B 4.19 | byt |
 vstup z 4. NP
 48m²
 úroveň: 4-5. NP

1x A 4.20 | bydlení v ateliéru |
 vstup z 4. NP
 250m² (zahradu na střeše)
 úroveň: 4-6. NP

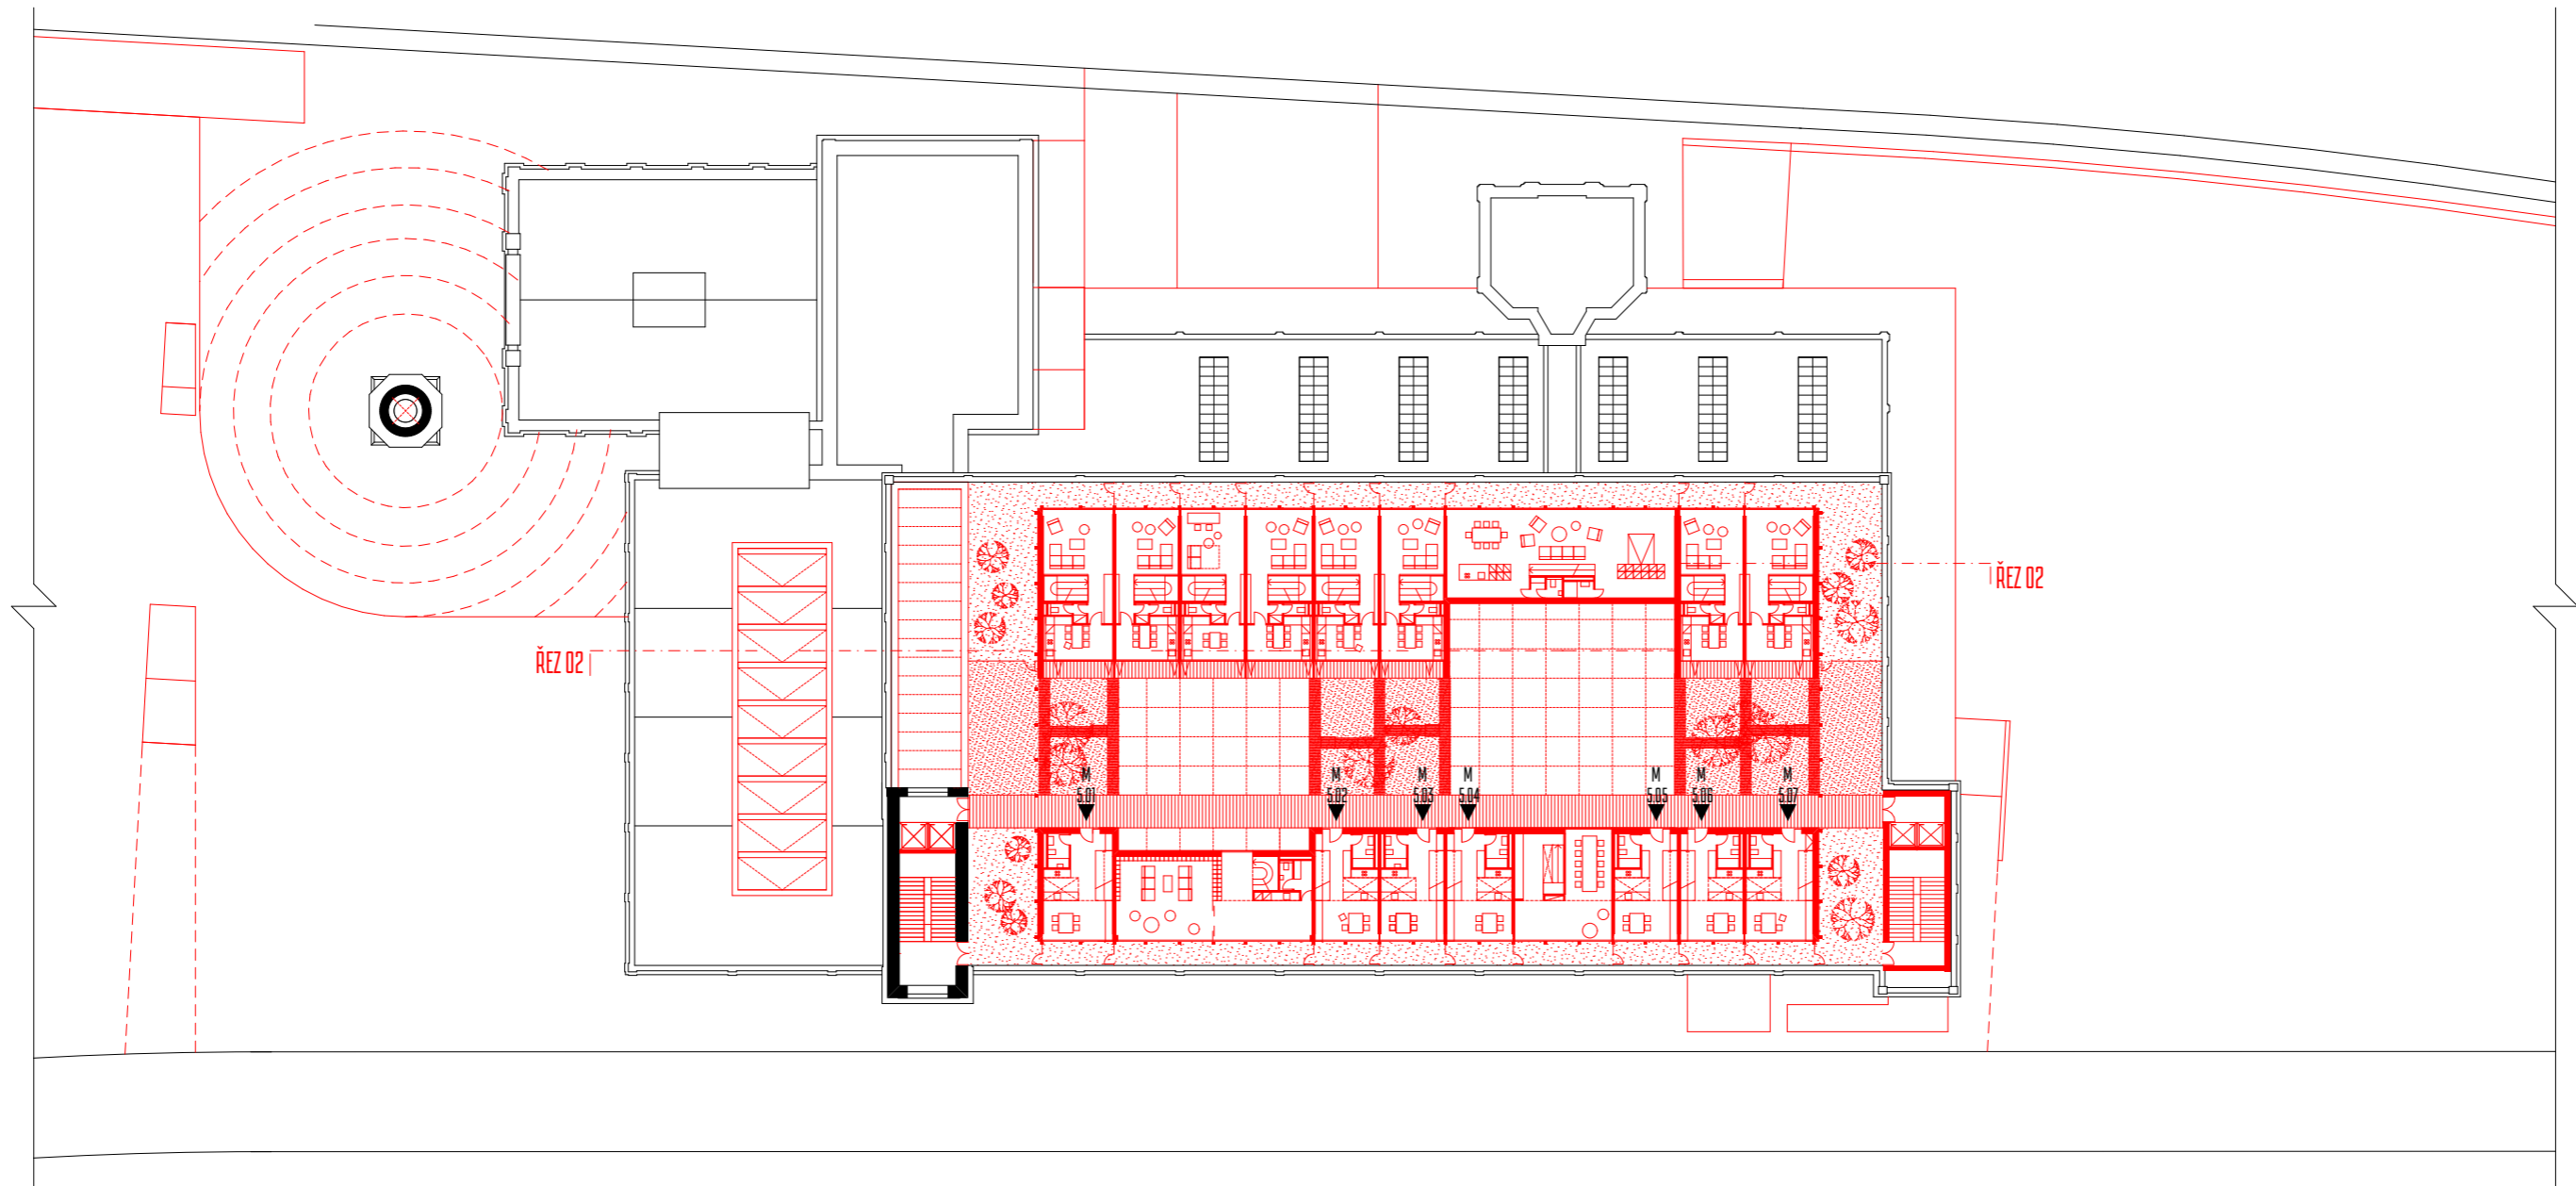


7x M 5.01-M 5.07 | mezonet |
vstup z 5. NP
60m²
úroveň 5-6.NP

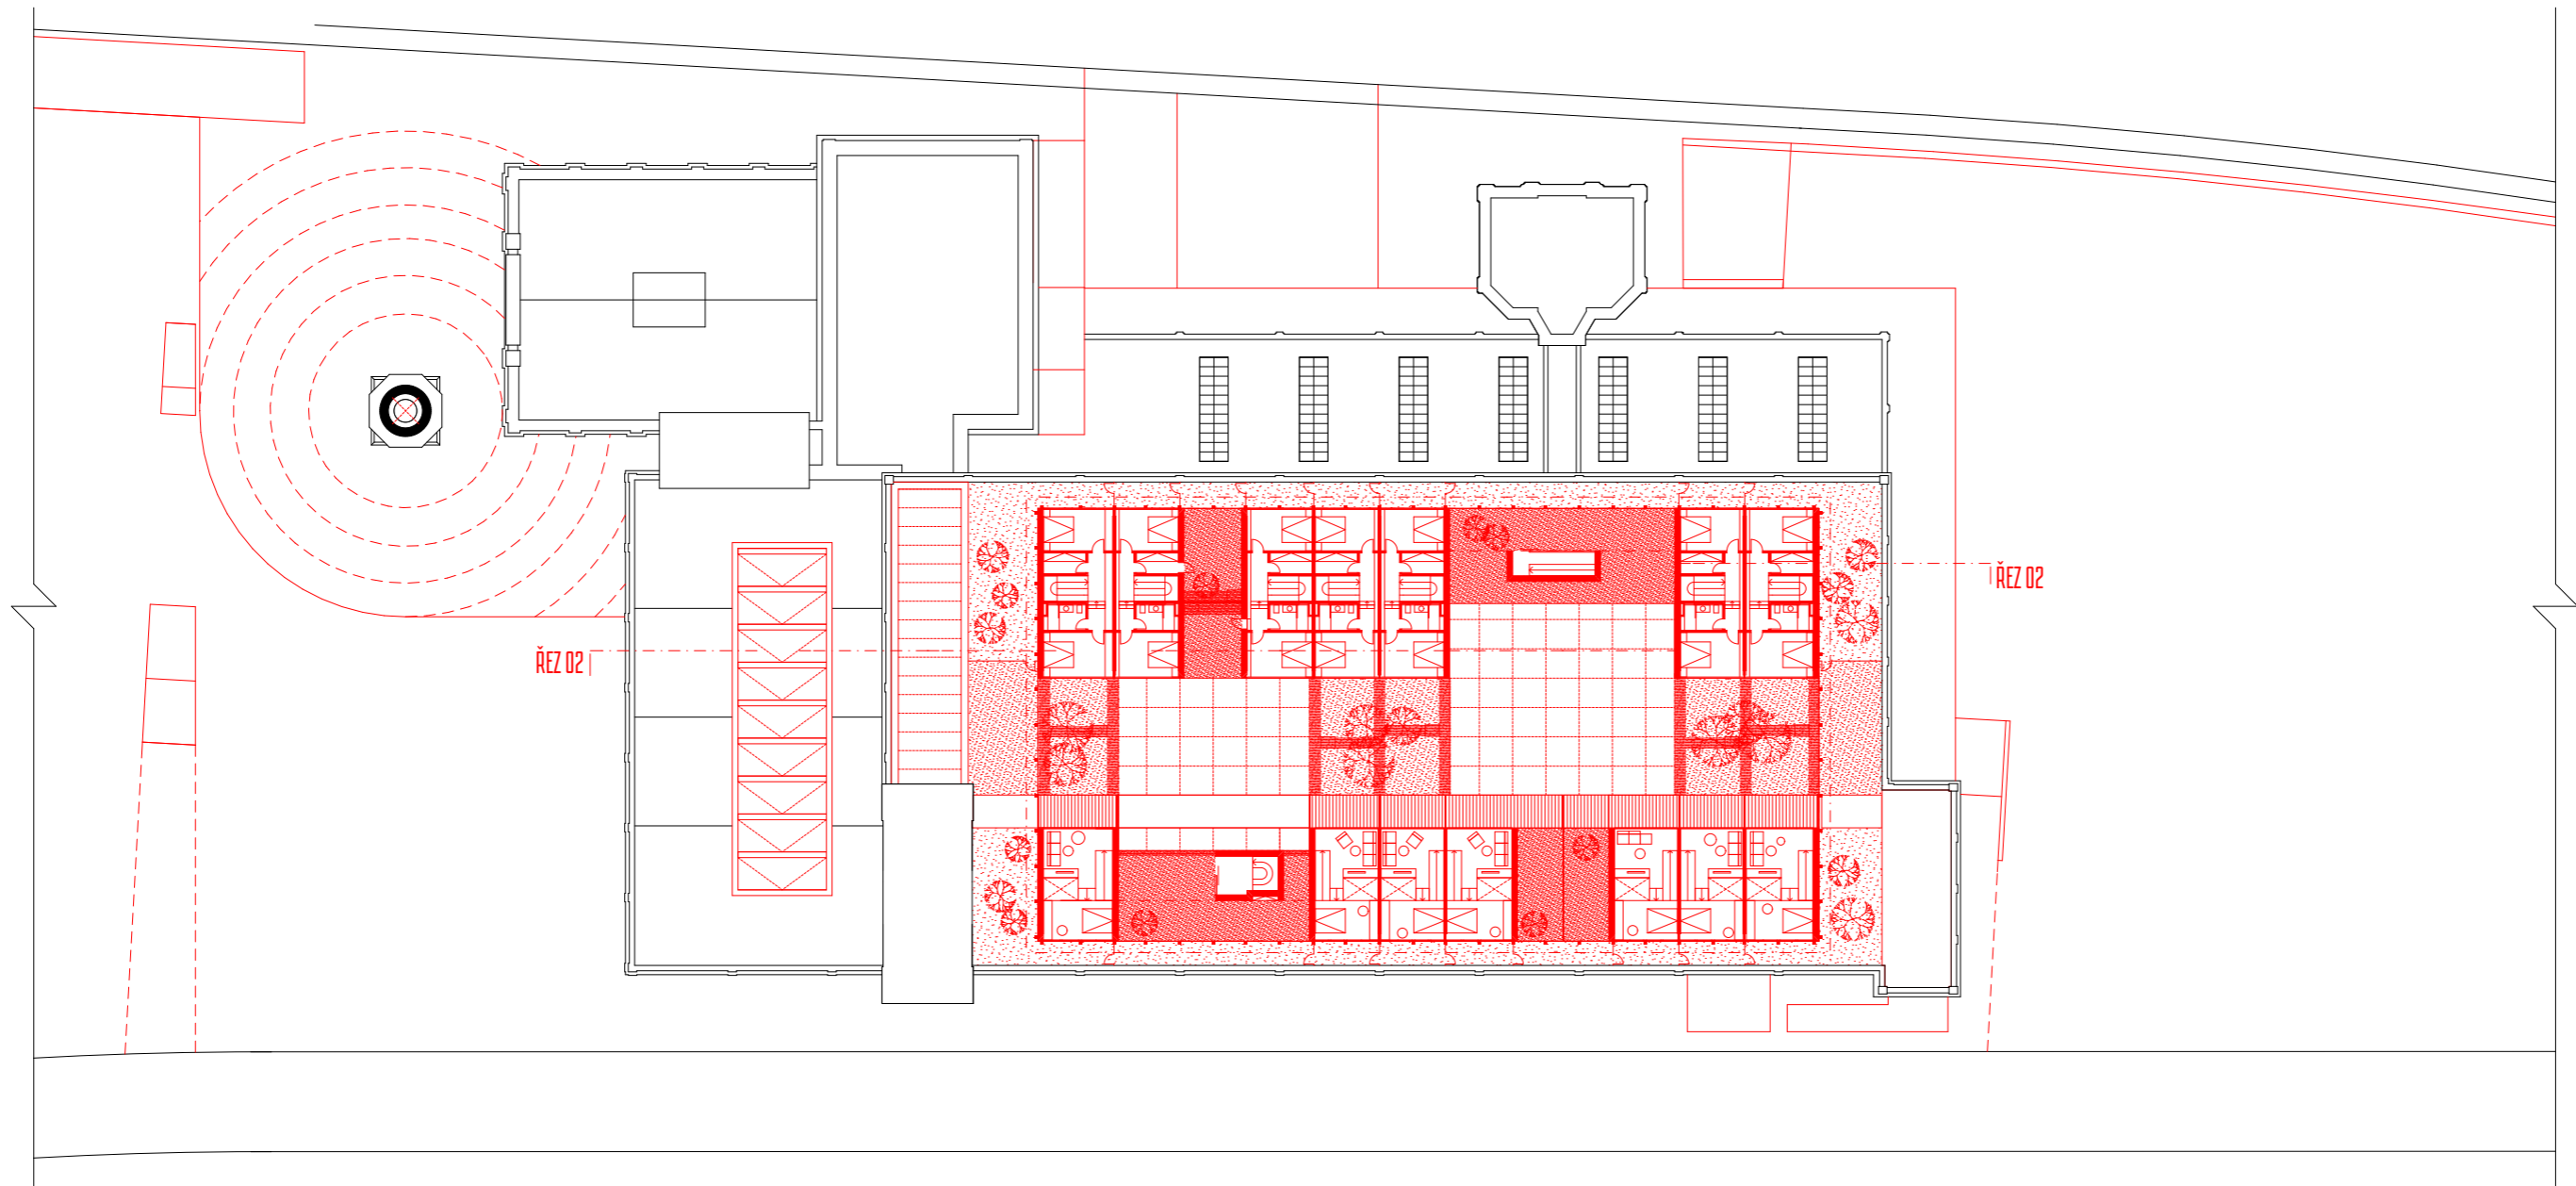


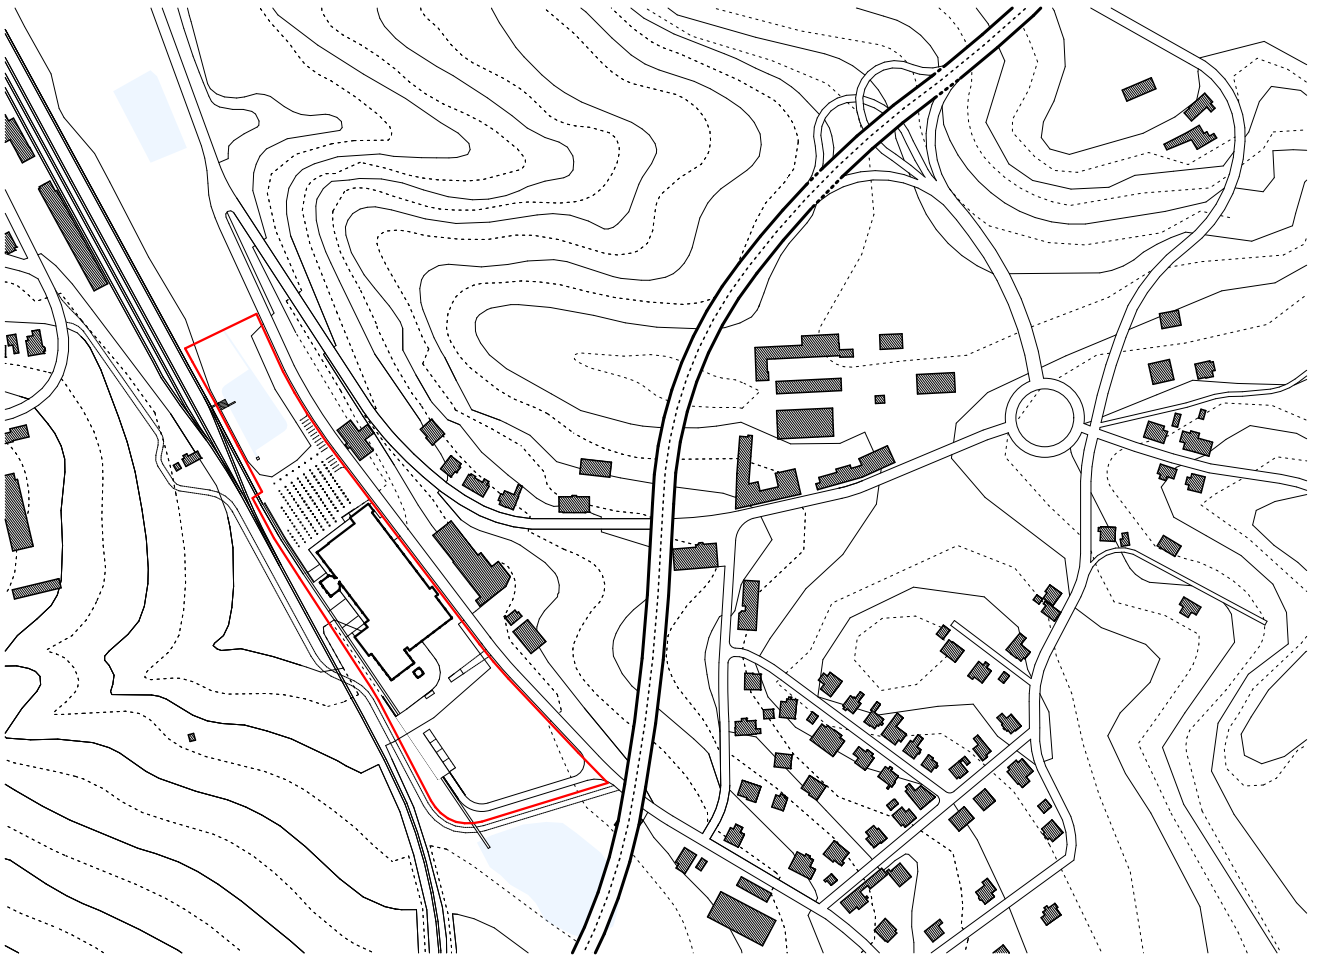

Parter

m 1:1000

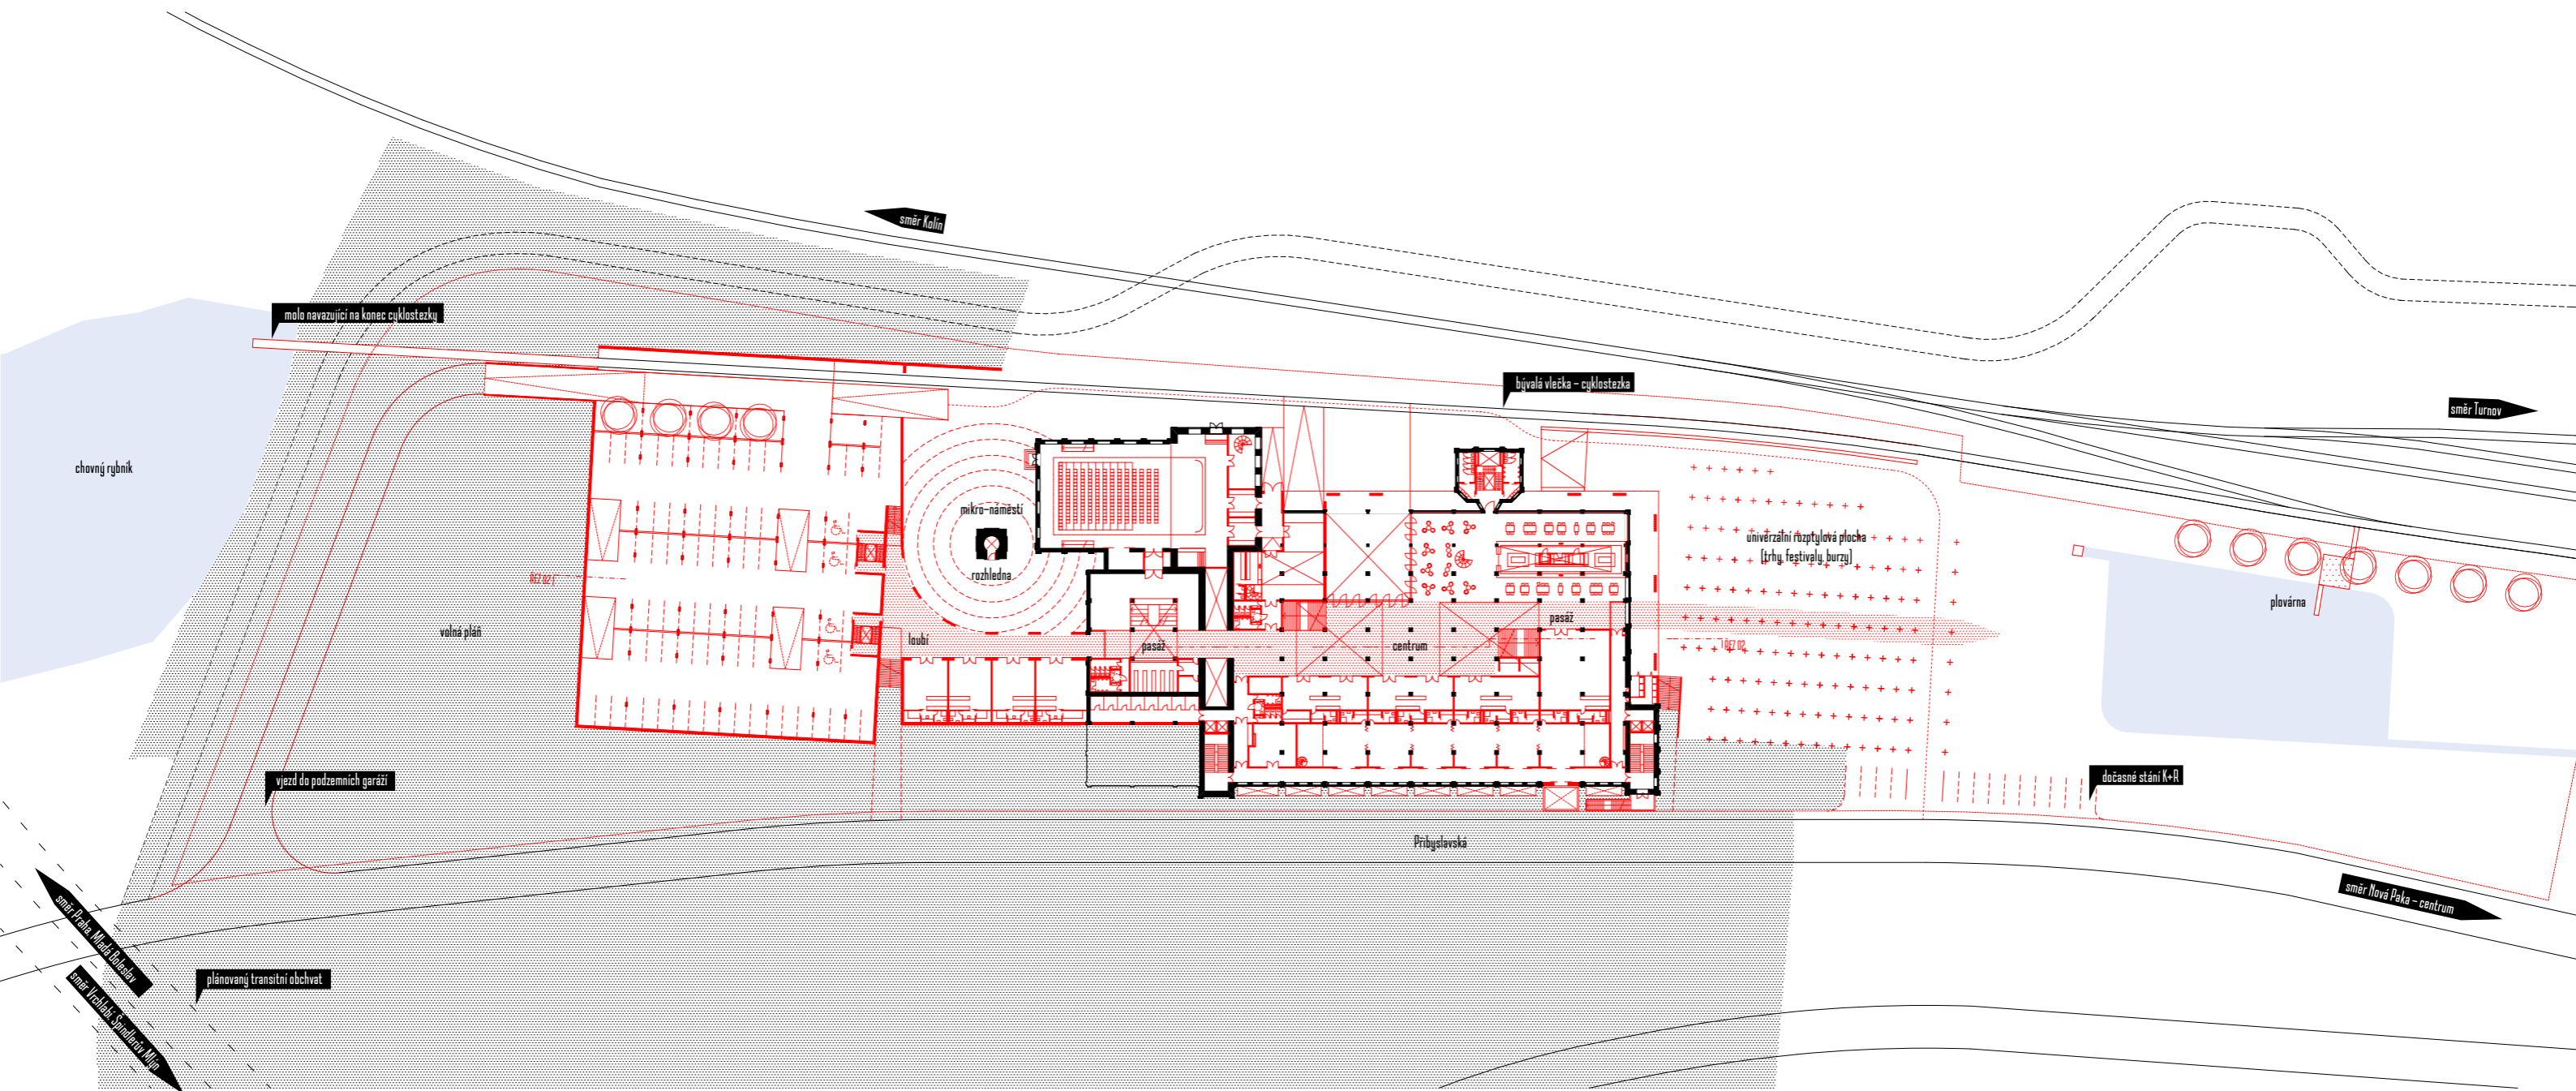

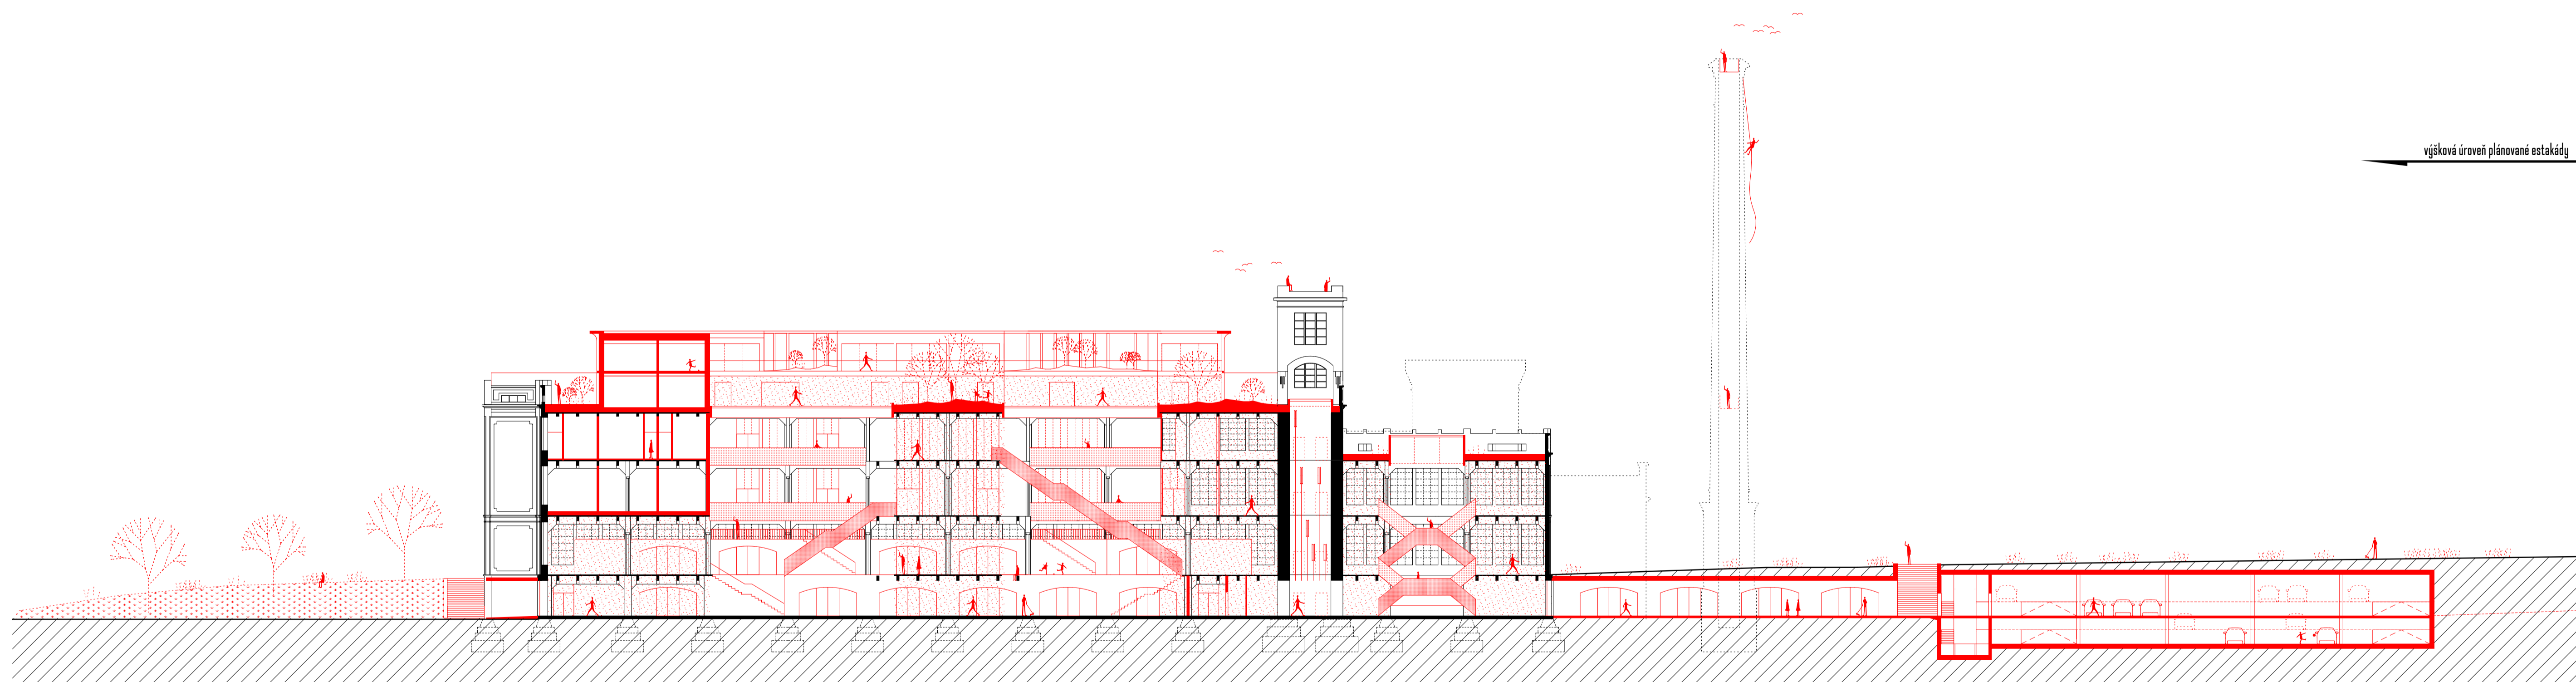

výškové úroveň plánované estakády