


Ortofoto
Situace stavajícího stavu
Širší vztahy
Situace
Půdorysy



ortofoto mapa s vyznačením řešebého území


Situace stávajícího stavu
s problemovou mapou

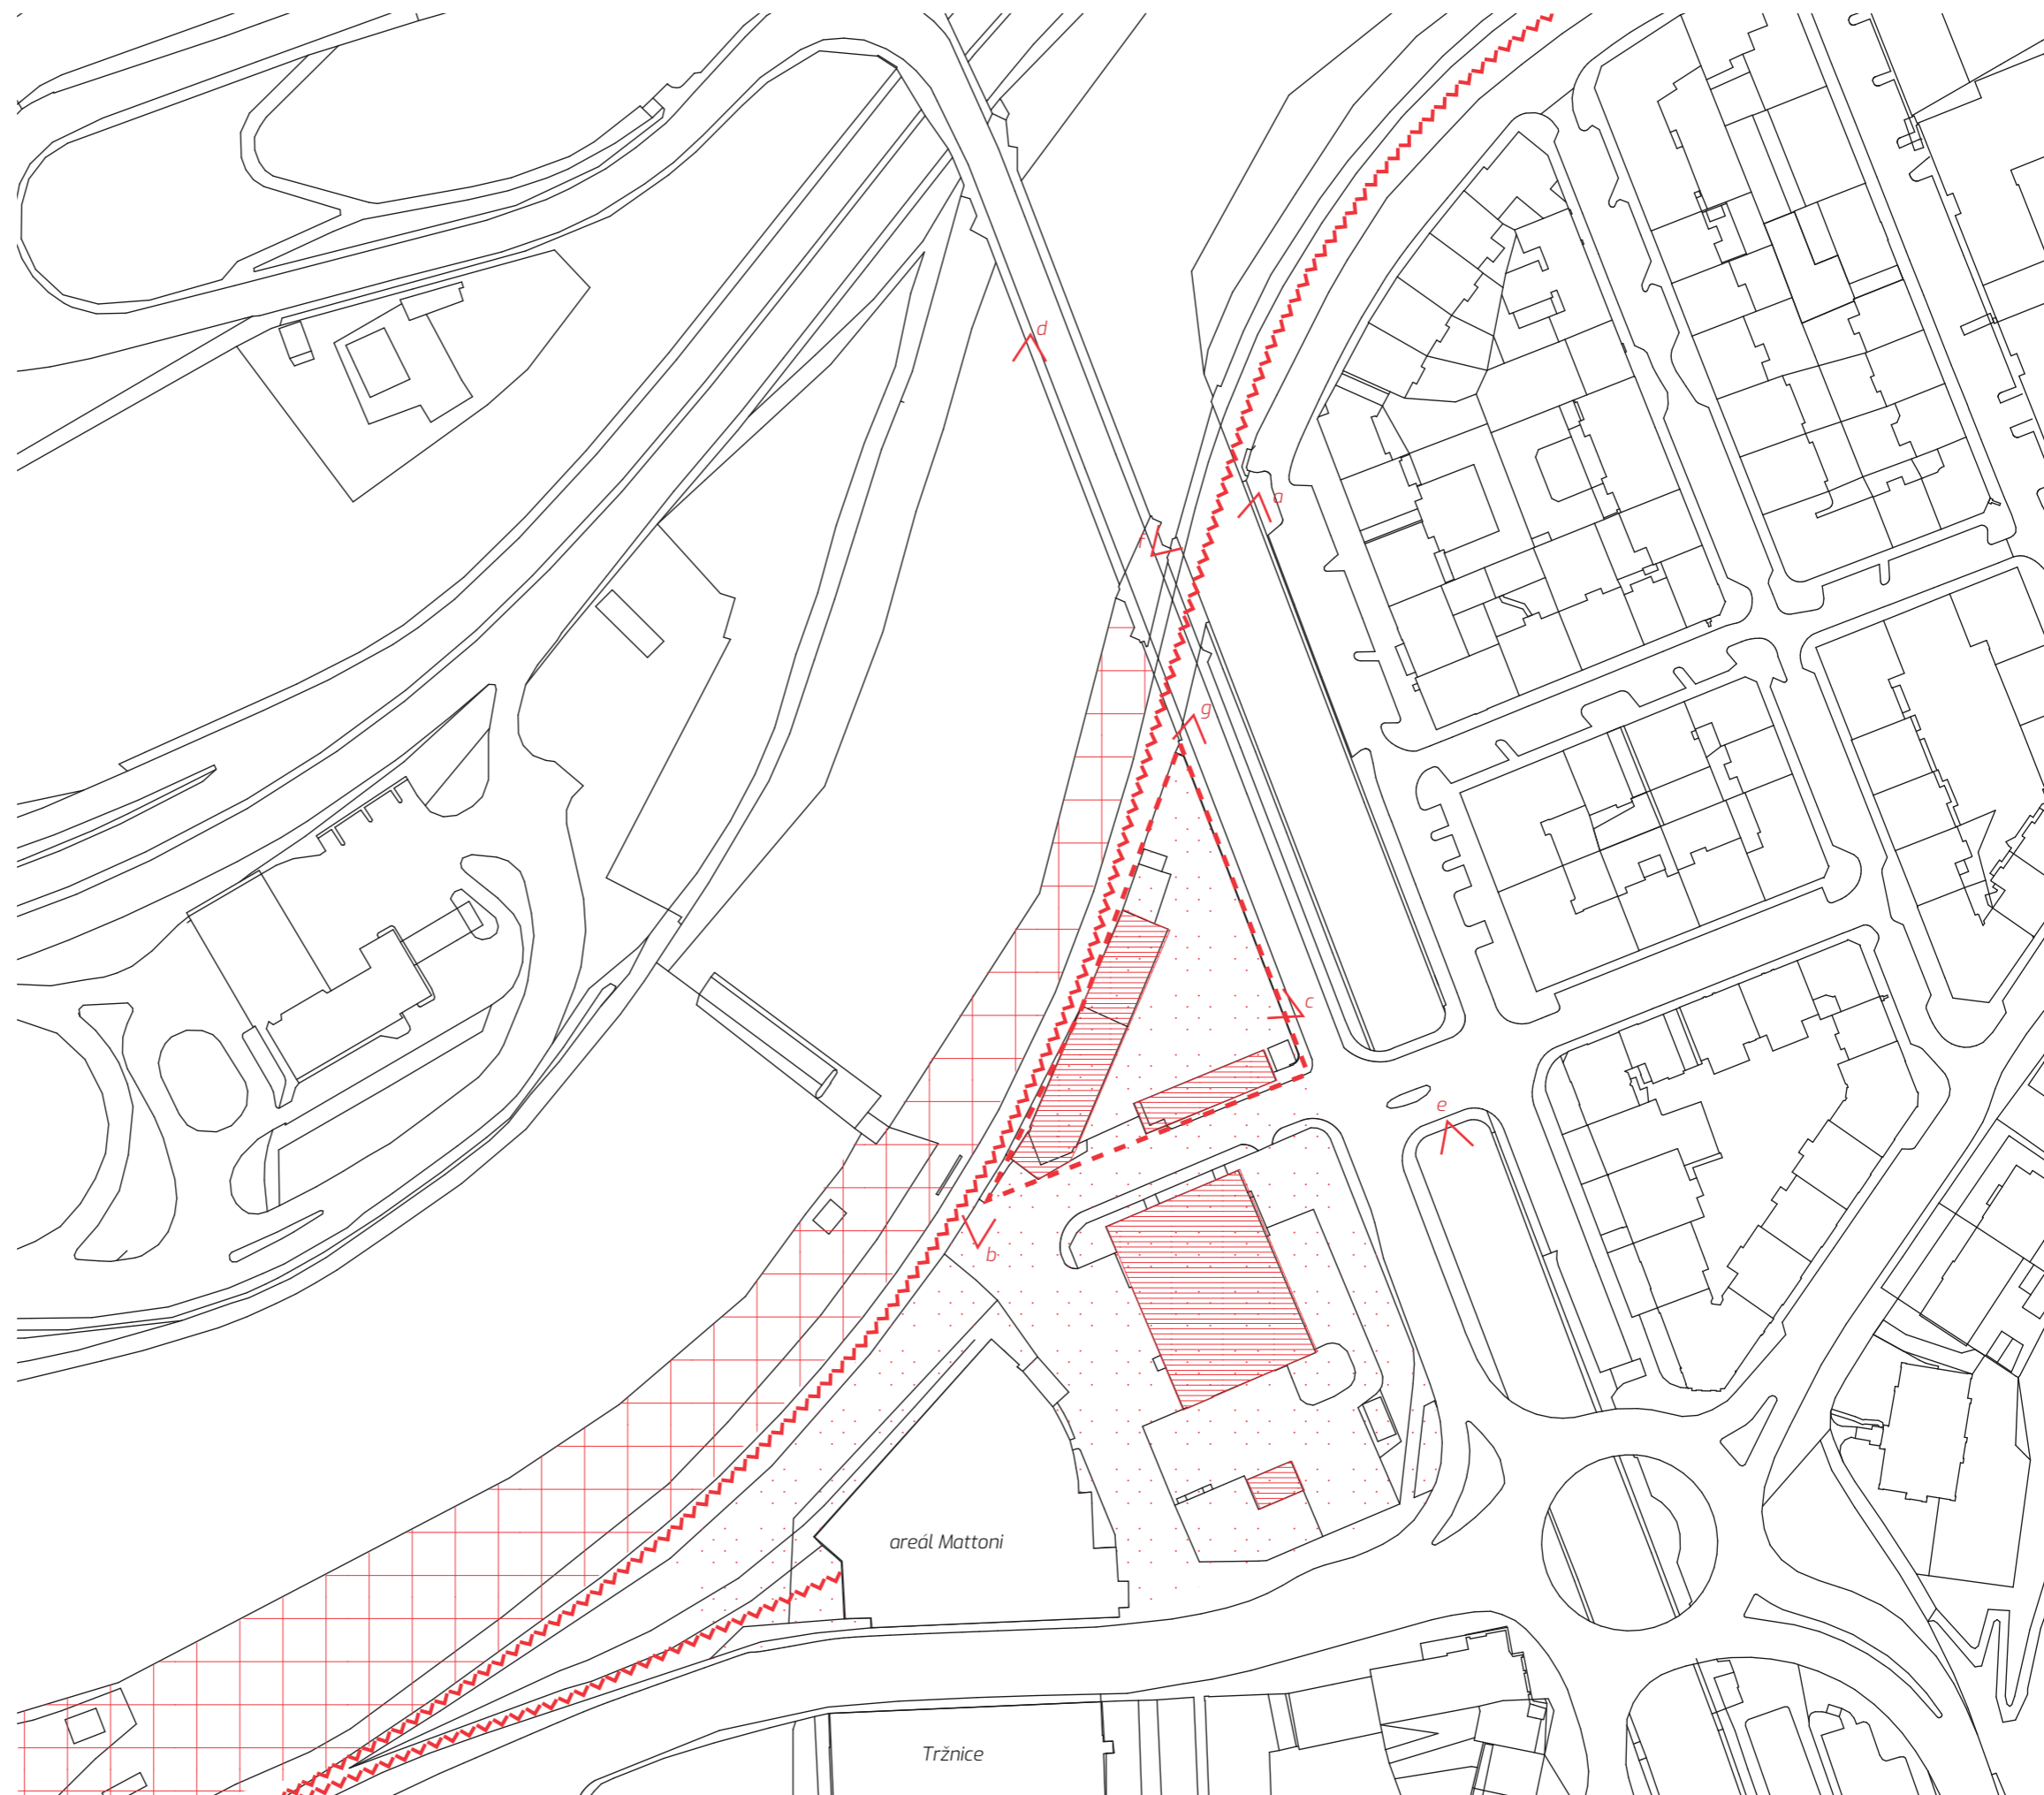


legenda:

-  bariéra - železniční trať
-  nevyhovující budovy
-  nevhodné využitá plocha
-  zanedbaný břeh řeky Ohře
-  pohledy - fotodokumentace

Širši vztahy

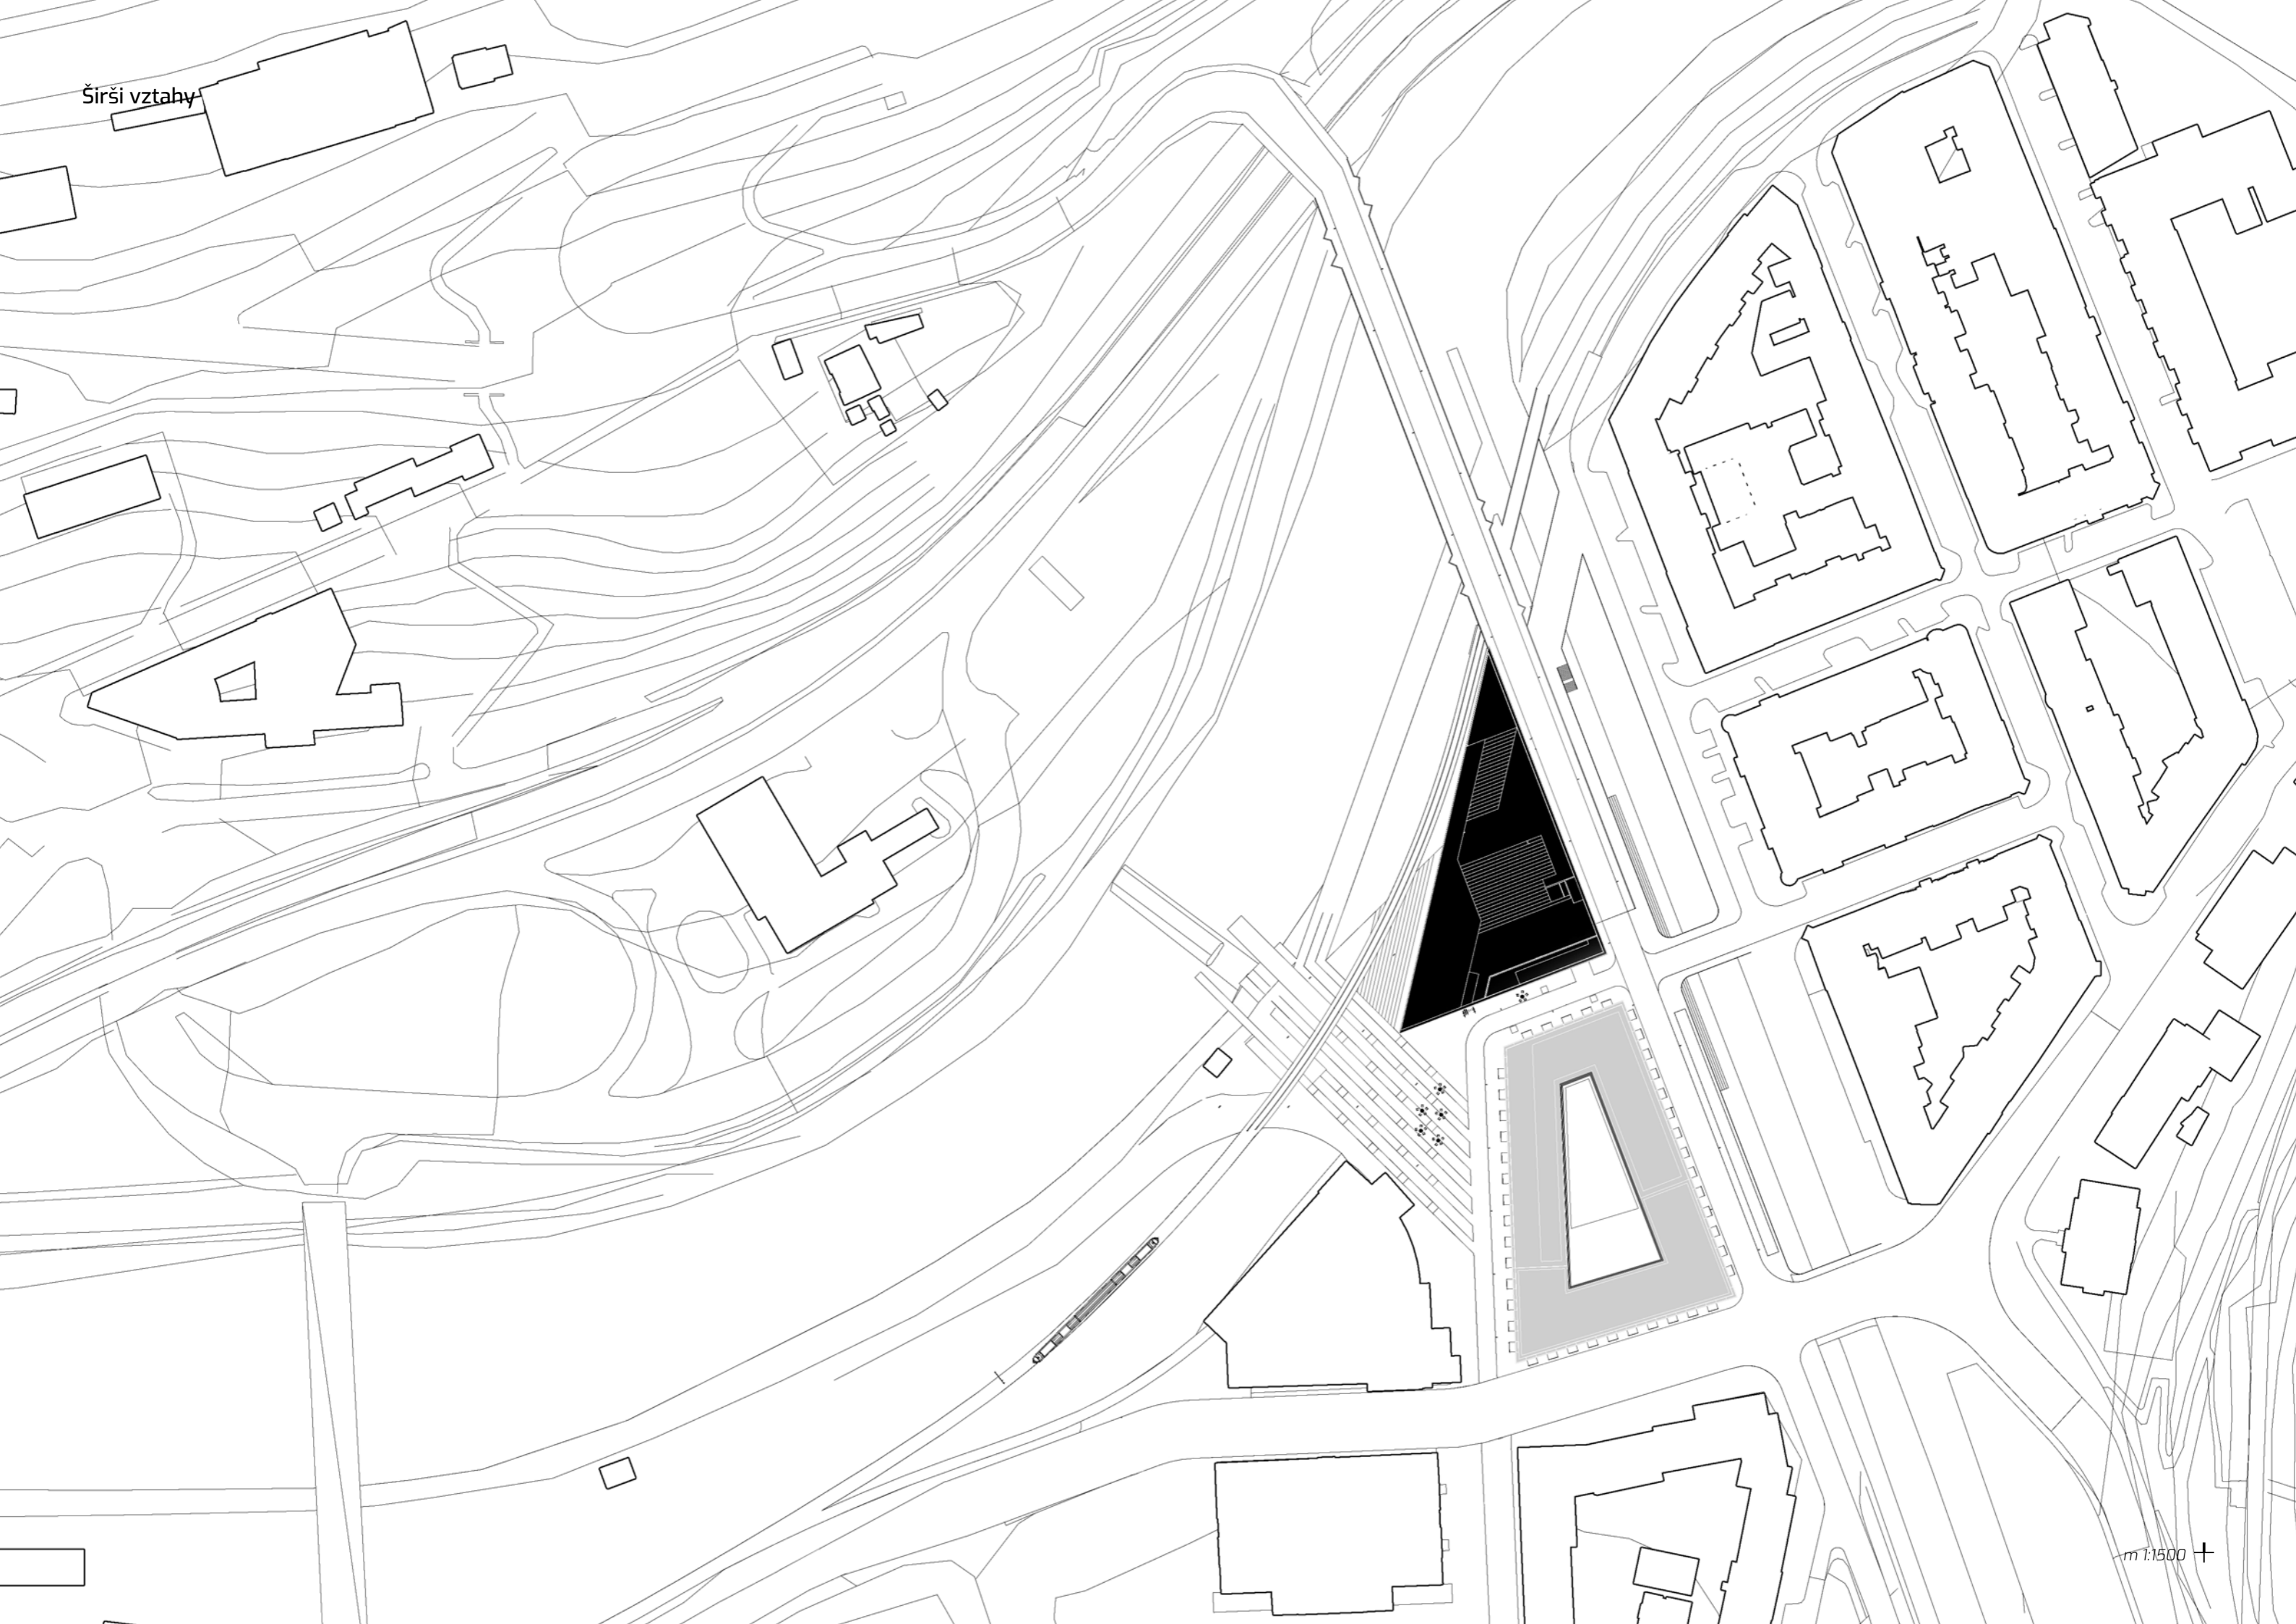


Situace

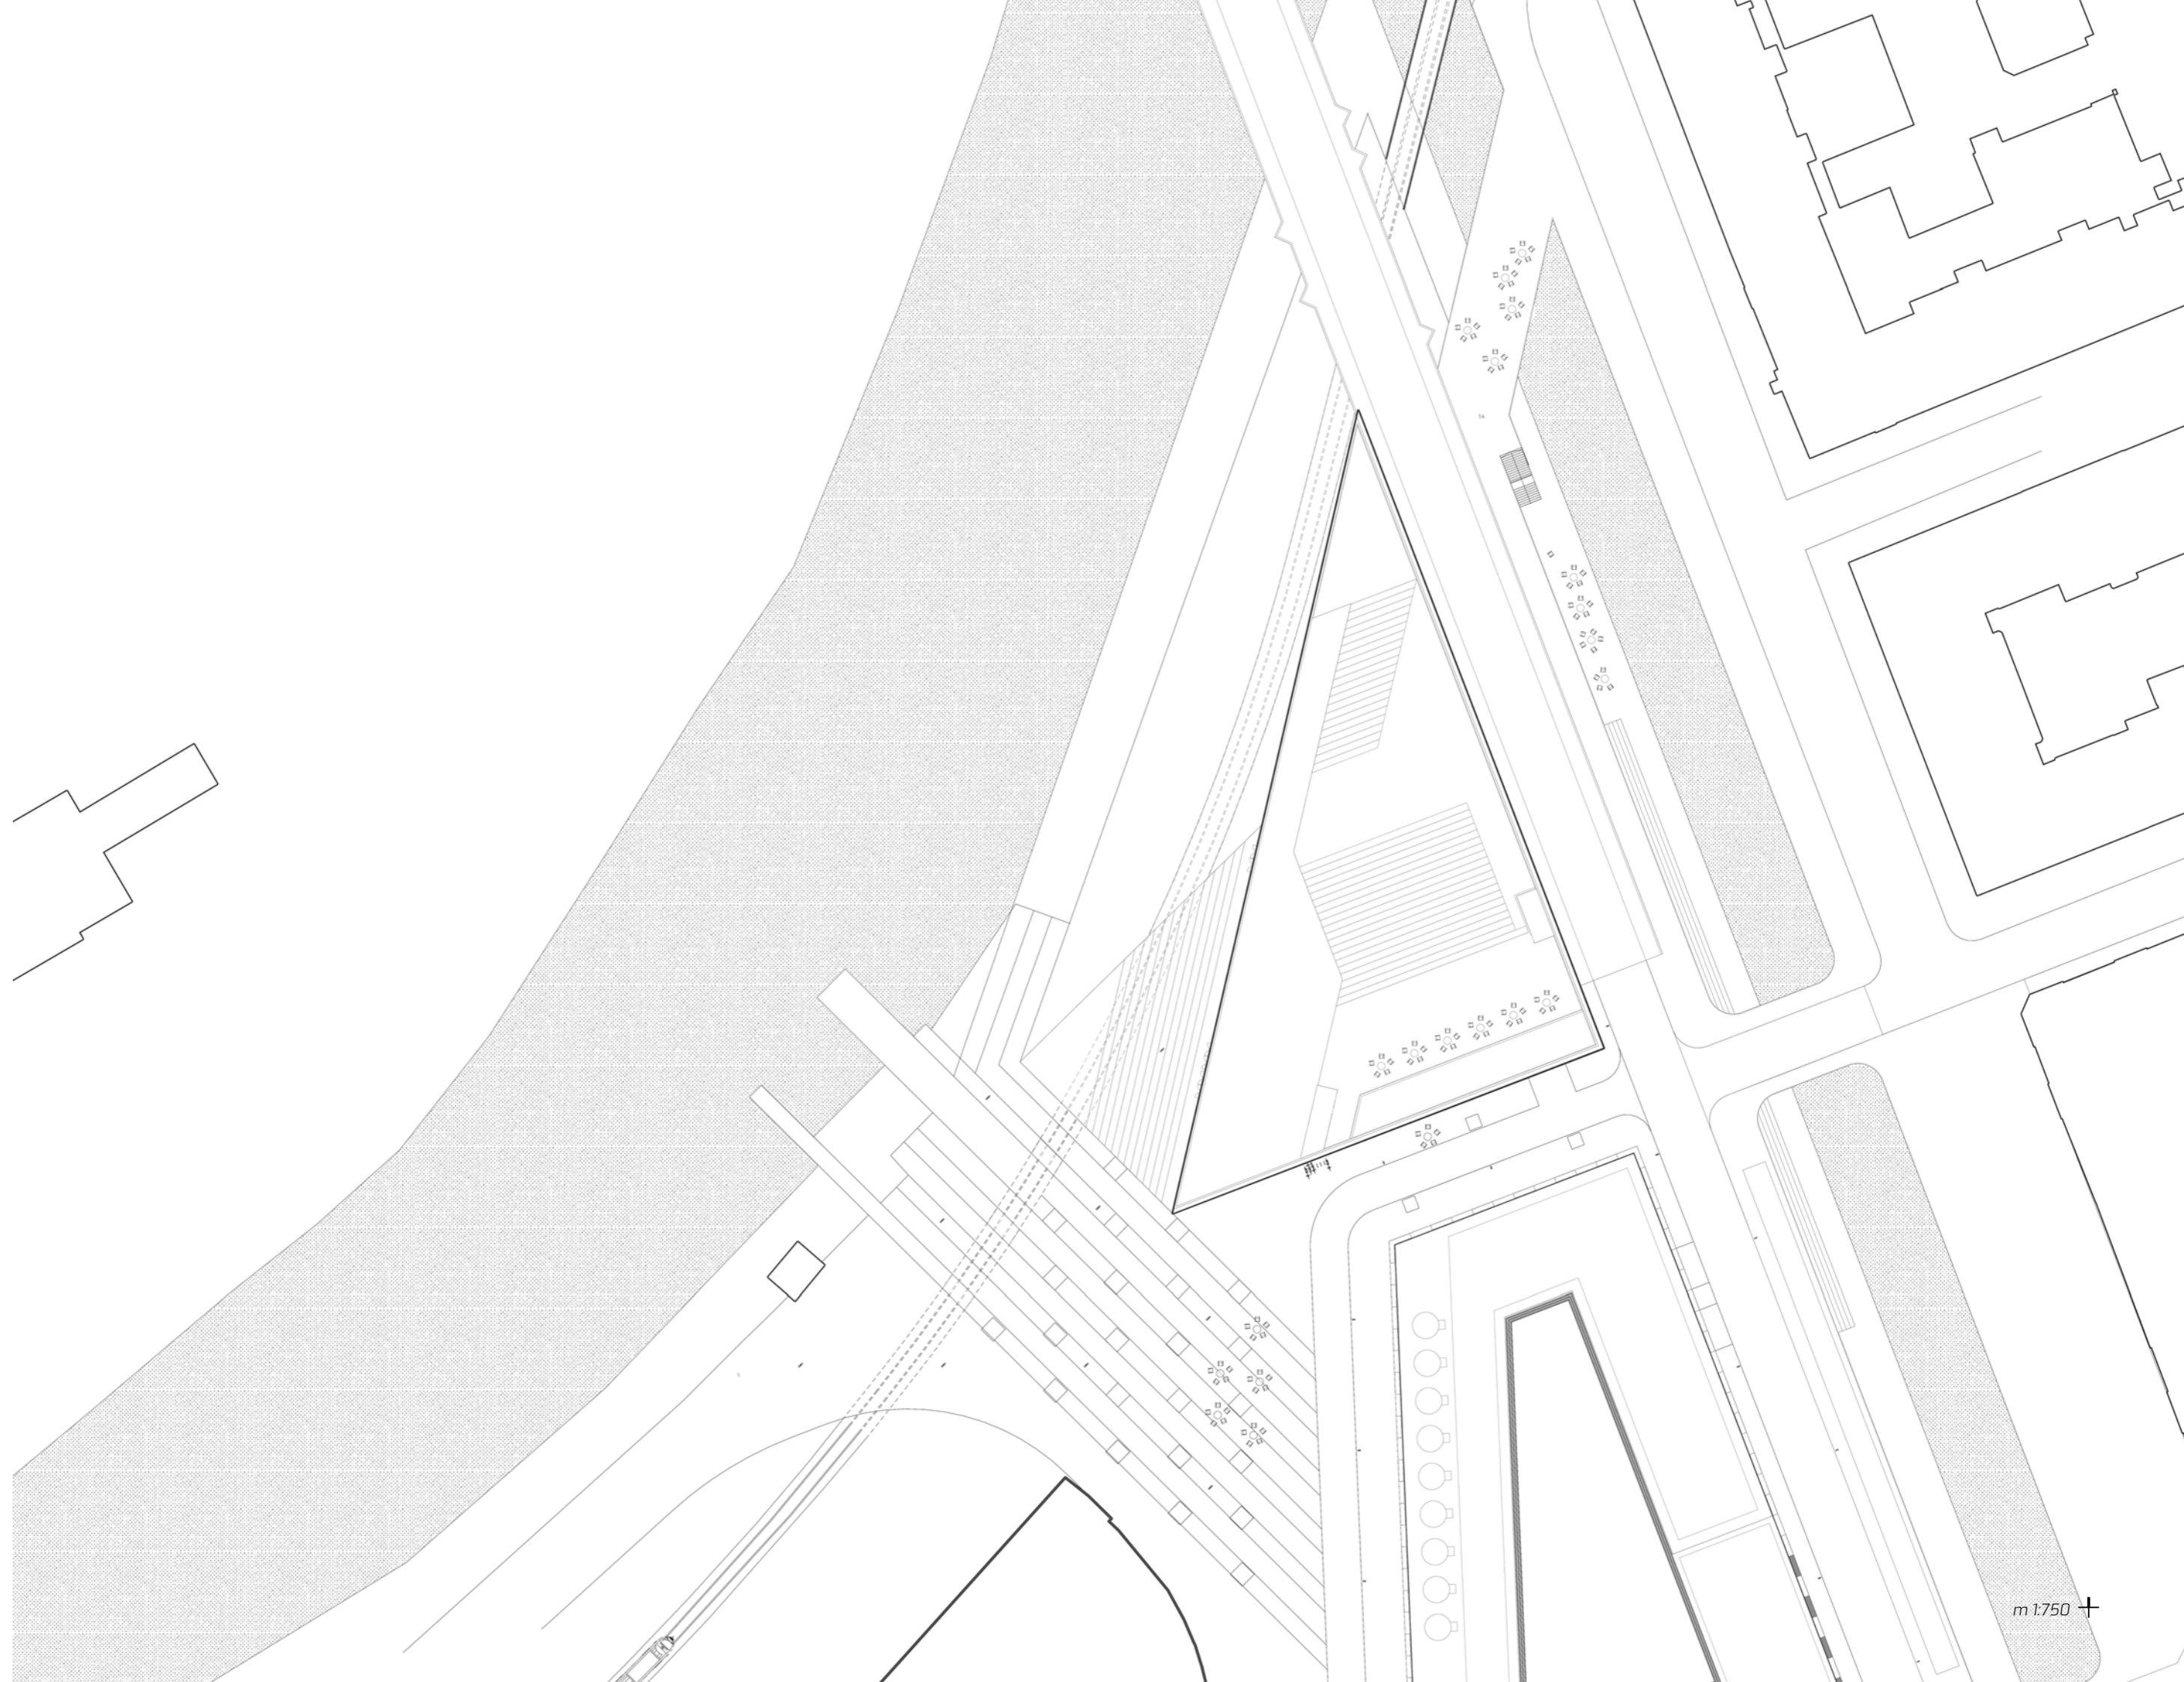

m 1:750 +


Půdorys 1NP

1.1.	Vestibul (vystavní prostor)	1000m ²
1.2.	Pokladny	30m ²
1.3.	Kavárna	160m ²
1.4.	Letní terasa	
1.5.	Výdej	11m ²
1.6.	Kuchyně	18m ²
1.7.	Sklad pro kavárnu	10m ²
1.8.	Šatna pro pracovníky	10m ²
1.9.	Sociální zařízení pro pracovníky	5m ²
1.10.	Sociální zařízení	5m ²
1.11.	Administrator	7m ²
1.12.	Skladovací prostor	150m ²
1.13.	WC (muži)	35m ²
1.14.	Technická místnost	7m ²
1.15.	WC pro invalidy (ženy)	7m ²
1.16.	WC pro invalidy (muži)	7m ²
1.17.	WC (ženy)	35m ²
1.18.	Skladovací prostor pro muzeum	71m ²
1.19.	Muzeum KSO	290m ²
1.20.	Sklad pod pódiem	200m ²
1.21.	Technická místnost pro pokladny	10m ²
1.22.	Sociální zařízení pro pracovníky	6m ²
1.23.	Šatna pro pracovníky	9m ²
1.24.	Ochrana (vrátnice)	11m ²
1.25.	Vstupní hala (vstup pro pracovníky)	35m ²
1.26.	Prodejna	50m ²
1.27.	Skladovací prostor pro prodejnu	7m ²
1.28.	Administrator	6m ²
1.29.	Šatna pro pracovníky	5m ²
1.30.	Sociální zařízení pro pracovníky	5m ²
1.31.	Prodejna	50m ²
1.32.	Sociální zařízení pro pracovníky	5m ²
1.33.	Šatna pro pracovníky	5m ²
1.34.	Administrator	6m ²
1.35.	Skladovací prostor pro prodejnu	6m ²
1.36.	Prostor pro vyložení	48m ²
1.37.	Tech.míst. odpad	17m ²
1.38.	Tech.míst. elektro	15m ²
1.39.	Tech.míst. hasiči	15m ²
1.40.	Tech.míst. telekomunikace a serverovna	17m ²
1.41.	Technická, uklidová místnost	6m ²
1.42.	Technická místnost	15m ²

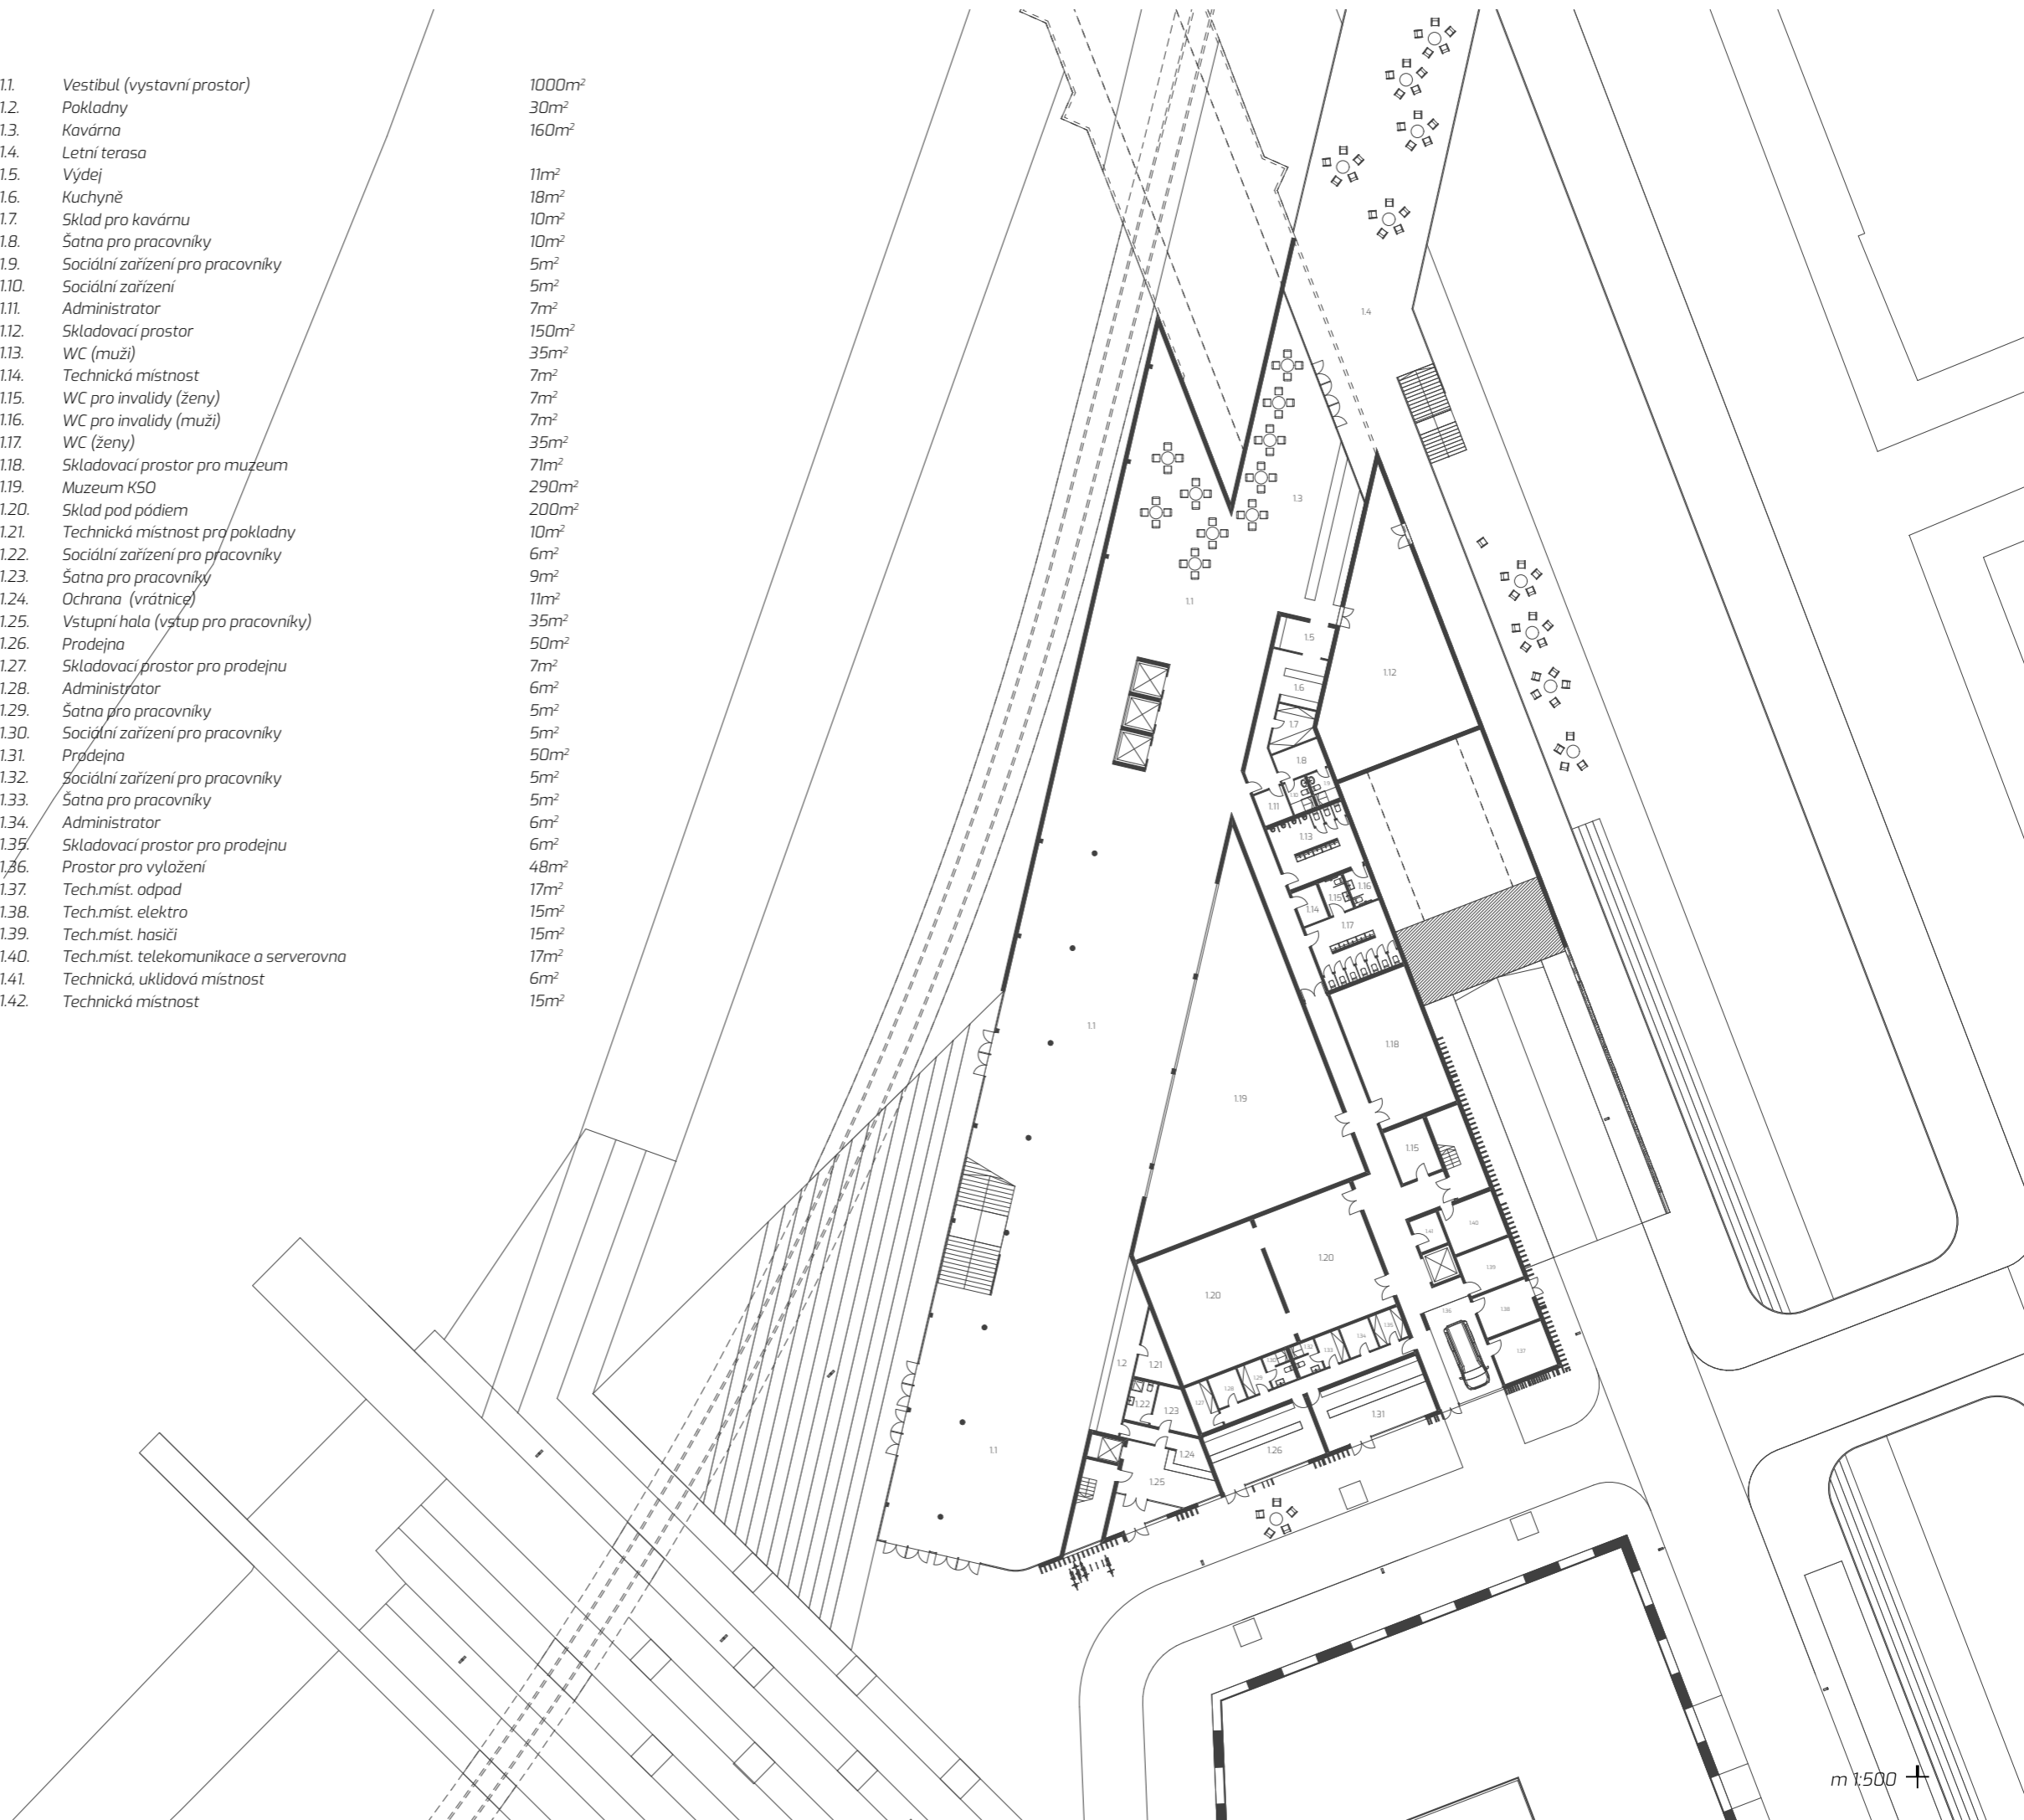


Půdorys 2NP

2.1.	Vestibul	200m ²
2.2.	Šatna - šatnová hala	260m ²
2.3.	Šatna	253m ²
2.4.	Hlediště (kapacita minimálně 600 sedících diváků)	950m ²
2.5.	Jeviště	200m ²
2.6.	„Back stage“ (shromáždění před vystoupením)	150m ²
2.7.	Technická místnost	15m ²
2.8.	Nákladní výtah	
2.9.	Výťahová hala	40m ²
2.10.	Technická místnost	10m ²
2.11.	Technická místnost	10m ²
2.12.	Sprcha dámská s prostorem na převlékání	10m ²
2.13.	WC (ženy)	10m ²
2.14.	WC (muži)	10m ²
2.15.	Sprcha pánská s prostorem na převlékání	10m ²
2.16.	Uklídací místnost	3m ²
2.17.	Uklídací místnost	3m ²
2.18.	Šatna hosté (sbor, hostující soubor)	70m ²
2.19.	WC (ženy)	35m ²
2.20.	WC pro invalidy (ženy)	7m ²
2.21.	WC pro invalidy (muži)	7m ²
2.22.	WC (muži)	35m ²
2.23.	Skladovací prostor	8m ²
2.24.	Kuchyně	8m ²
2.25.	Velká konferenční místnost	250m ²

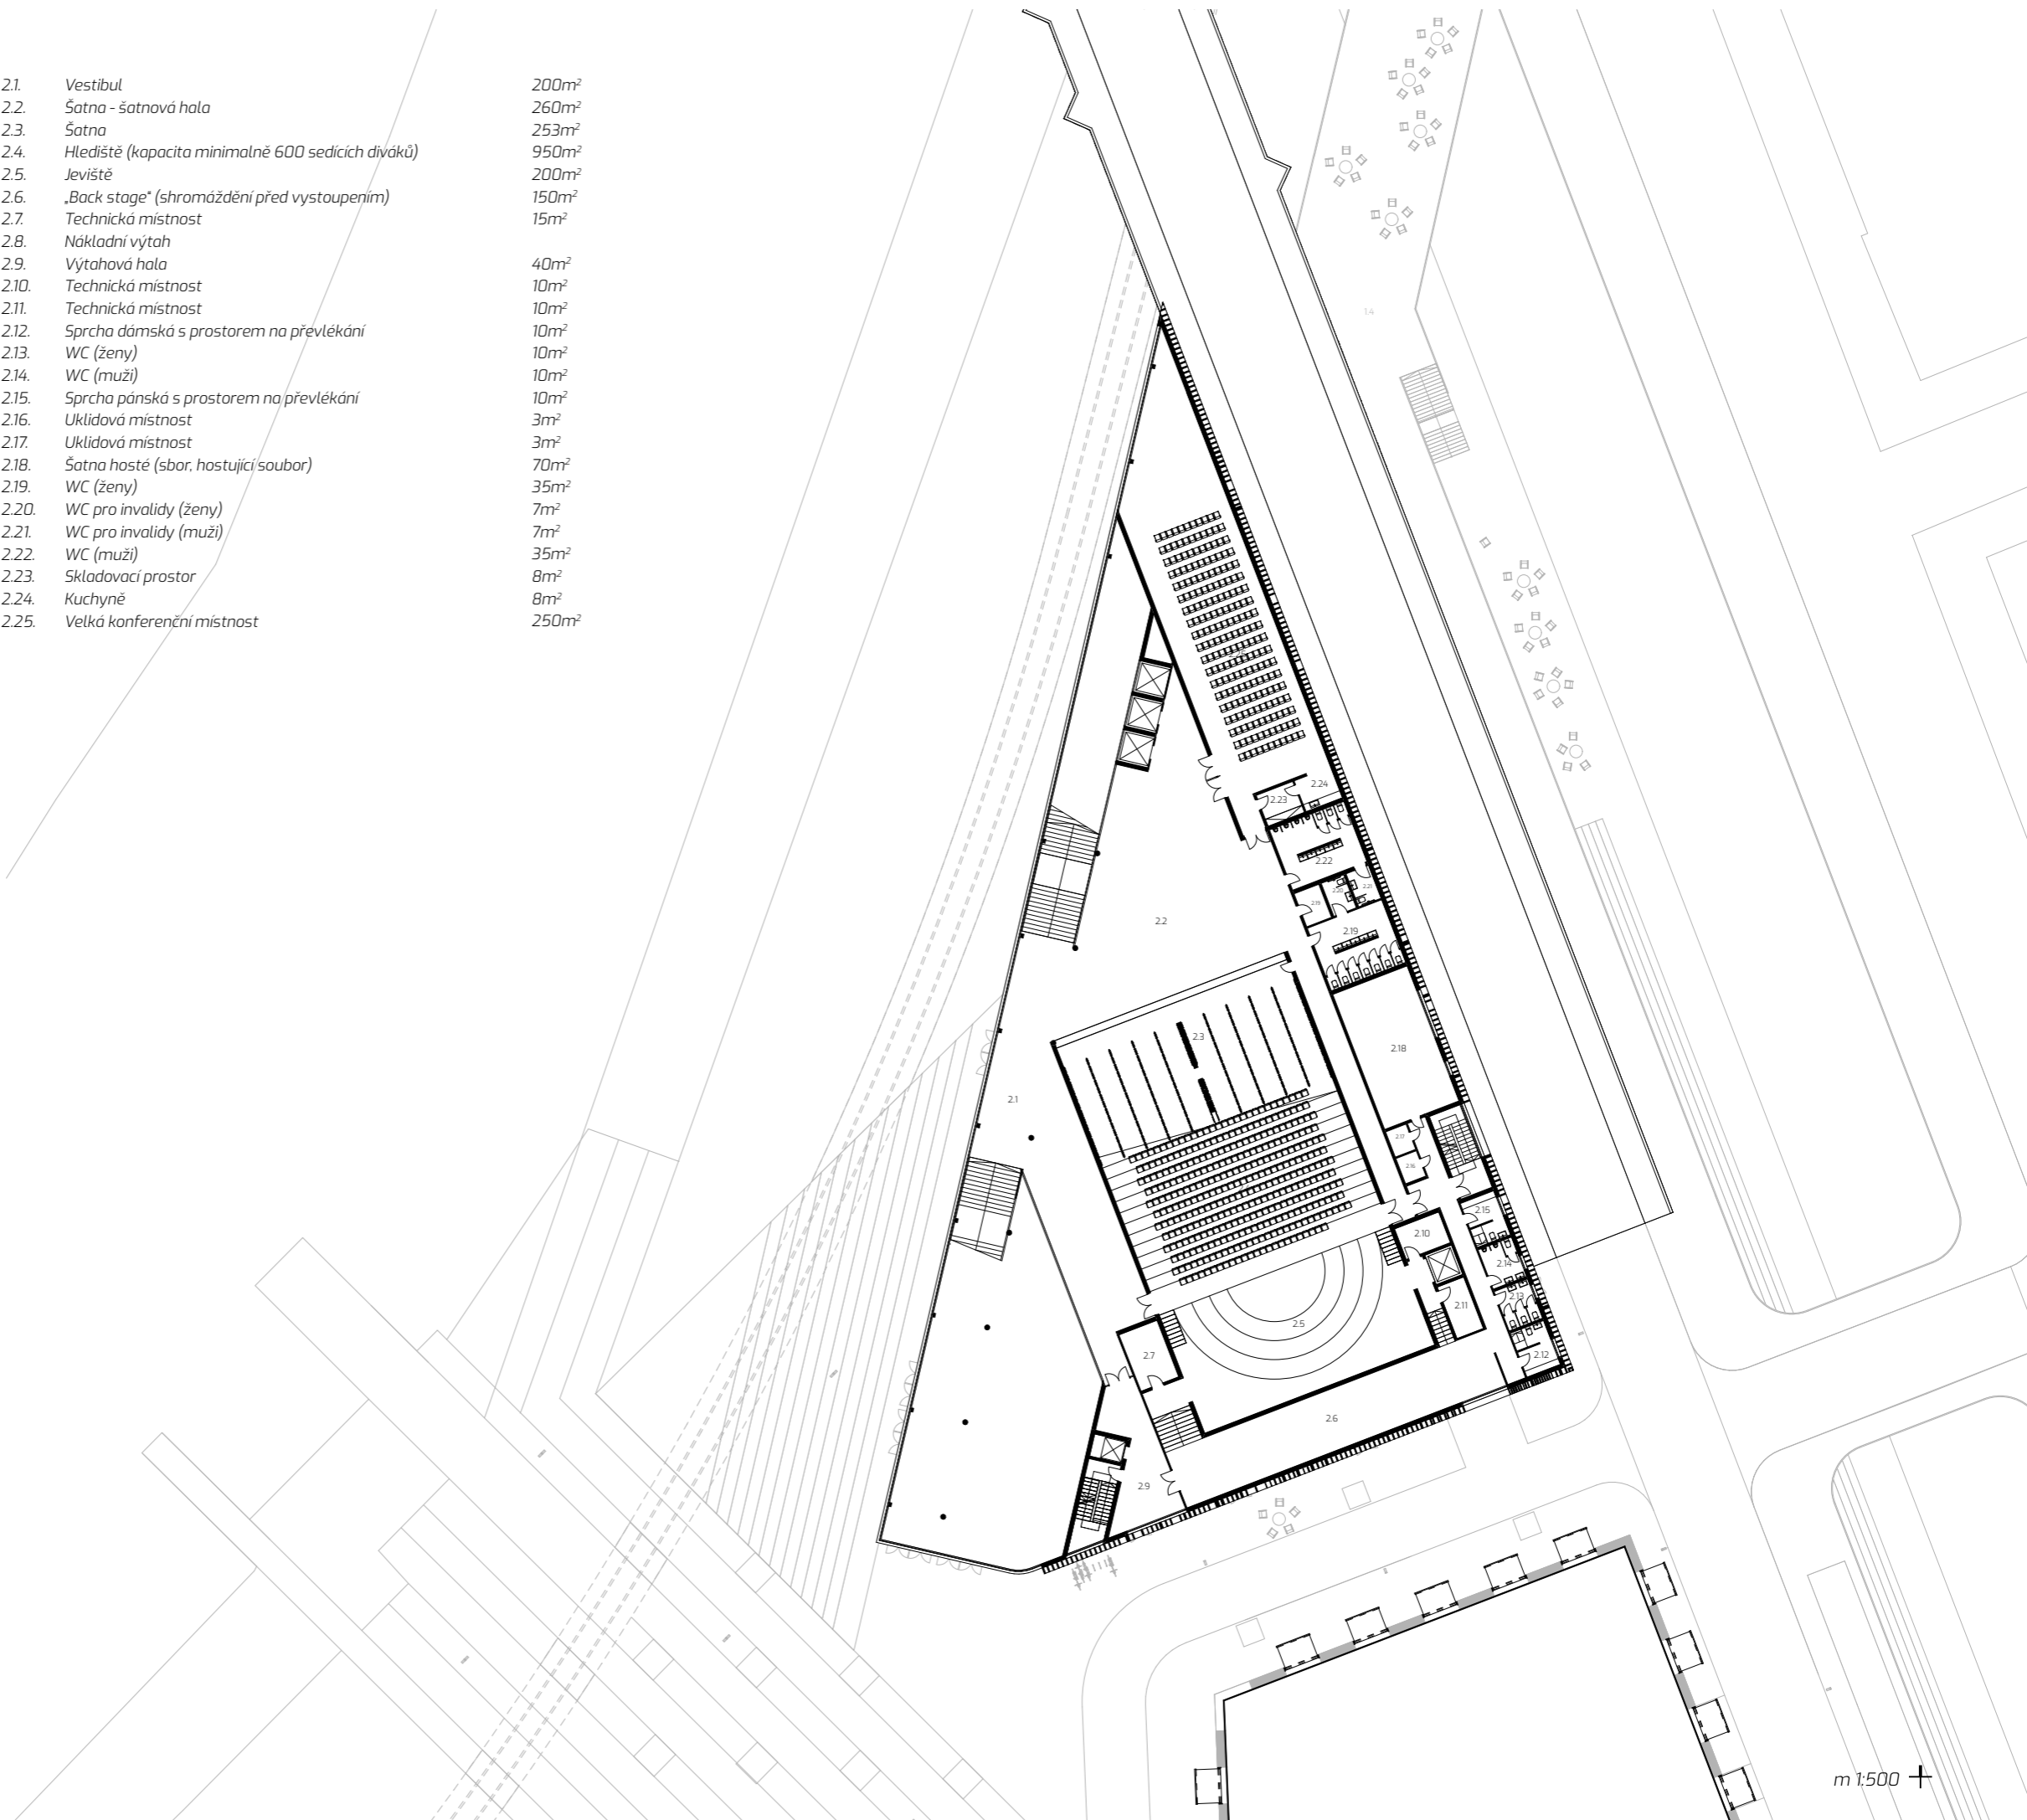


Půdorys 3NP

3.1.	Vestibul	275m ²
3.2.	Archiv orchestru, knihovna (archiv notového materiálu)	250m ²
3.3.	Kuchyň	8m ²
3.4.	Skladovací prostor	8m ²
3.5.	WC (ženy)	17m ²
3.6.	Kužarna	7m ²
3.7.	WC pro invalidy	7m ²
3.8.	WC (muži)	17m ²
3.9.	Konferenční místnost	67m ²
3.10.	Kuchyňka a společenský prostor kanceláře	43m ²
3.11.	Technická místnost	10m ²
3.12.	Šatna koncertního mistra	6m ²
3.13.	Toaleta a sprcha mistra	5m ²
3.14.	Šatna koncertního mistra	6m ²
3.15.	Toaleta a sprcha mistra	5m ²
3.16.	Šatna koncertního mistra	6m ²
3.17.	Toaleta a sprcha mistra	5m ²
3.18.	Technická místnost	10m ²
3.19.	Šatna dirigenta	11m ²
3.20.	Toaleta a sprcha dirigenta	5m ²
3.21.	Kancelářská místnost	15m ²
3.22.	Kancelářská místnost	15m ²
3.23.	Kancelářská místnost	15m ²
3.24.	Kancelářská místnost	15m ²
3.25.	Kancelářská místnost	15m ²
3.26.	Kancelářská místnost	15m ²
3.27.	Výtahová hala	28m ²
3.28.	Ředitel	20m ²
3.29.	Místnost pro odpočinek ředitele	15m ²
3.30.	Toaleta a sprcha ředitele	6m ²

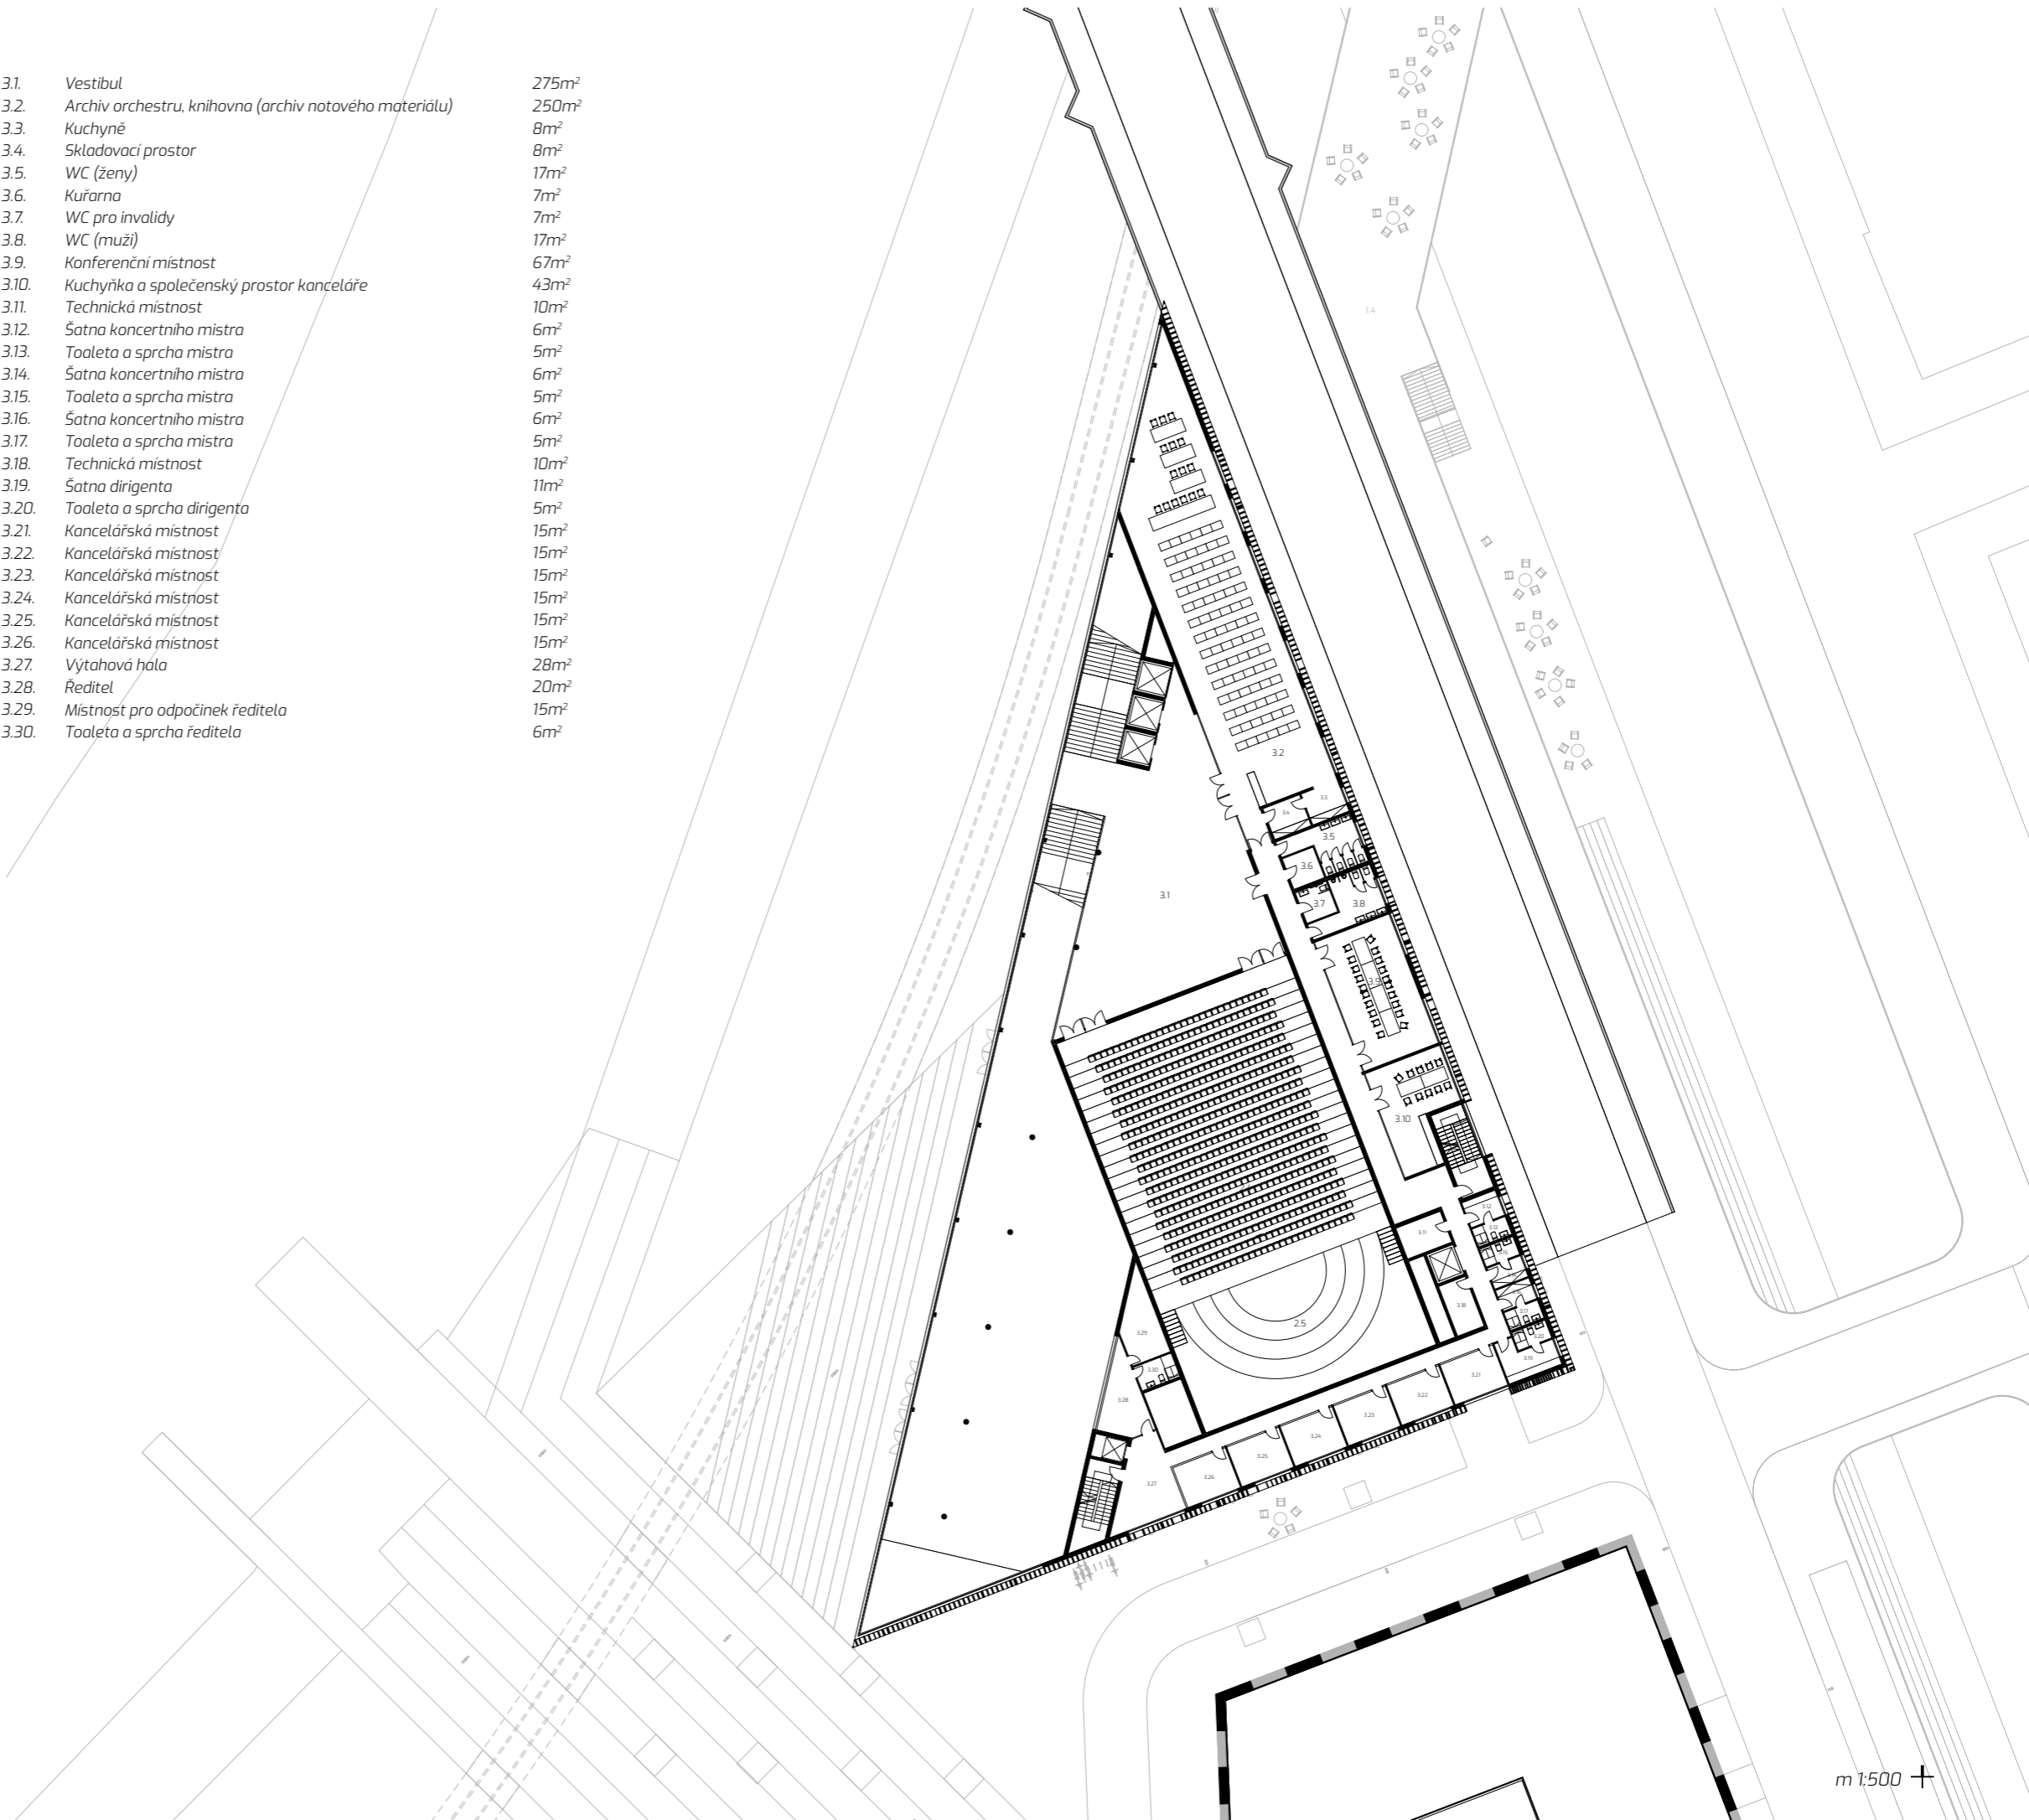

Půdorys 4NP

4.1.	Zkušebna	350m ²
4.2.	Sklad pro zkušebnu	20m ²
4.3.	Výtahová hala	50m ²
4.4.	Ladírna č.1-muži (trumpety a tromb.- 8os.)	17m ²
4.5.	Ladírna č.2-muži (lesní rohy -6os.)	15m ²
4.6.	Ladírna č.3-muži (fagoty a hoboje - 5os.)	15m ²
4.7.	Ladírna č.4-muži (klarinety a flétny - 5os.)	15m ²
4.8.	Ladírna č.5-muži (l.housle - 6os.)	15m ²
4.9.	Ladírna č.6-muži (ll.housle a violon.-5 os.)	15m ²
4.10.	Ladírna č.7-muži (violy a kontrabasy-5 os.)	15m ²
4.11.	Ladírna č.8-ženy (flétny, hob. a harfa-7 os.)	15m ²
4.12.	Šatny sólisty	6m ²
4.13.	Toaleta a sprcha sólisty	5m ²
4.14.	Šatny sólisty	6m ²
4.15.	Toaleta a sprcha sólisty	5m ²
4.16.	Šatny sólisty	6m ²
4.17.	Toaleta a sprcha sólisty	5m ²
4.18.	Šatny sólisty	6m ²
4.19.	Toaleta a sprcha sólisty	5m ²
4.20.	Technická místnost (šatna a dílna techniků)	20m ²
4.21.	Technická, uklídná místnost	10m ²
4.22.	Ladírna č.9-ženy (l.housle a violy-6 os.)	30m ²
4.23.	Ladírna č.10-ženy (ll.housle-7 os.)	25m ²
4.24.	Ladírna č. 11-ženy (violy a violoncella-6 os.)	25m ²
4.25.	Ladírna č. 12-muži (bicí a tuba-5 os.)	25m ²
4.26.	WC (muži)	17m ²
4.27.	WC (ženy)	17m ²
4.28.	WC pro invalidy	7m ²
4.29.	Technická místnost	7m ²
4.30.	Kuchýňka a společenský prostor pro KSO	53m ²
4.31.	Zkušebna	130m ²
4.32.	Sklad pro nástroje	19m ²
4.33.	Zvuková a světelná režie	19m ²
4.34.	Nahrávání, TV a rozhlasové přenosy	19m ²
4.35.	Sklad pro zkušebnu	15m ²
4.36.	Výtahová hala	101m ²

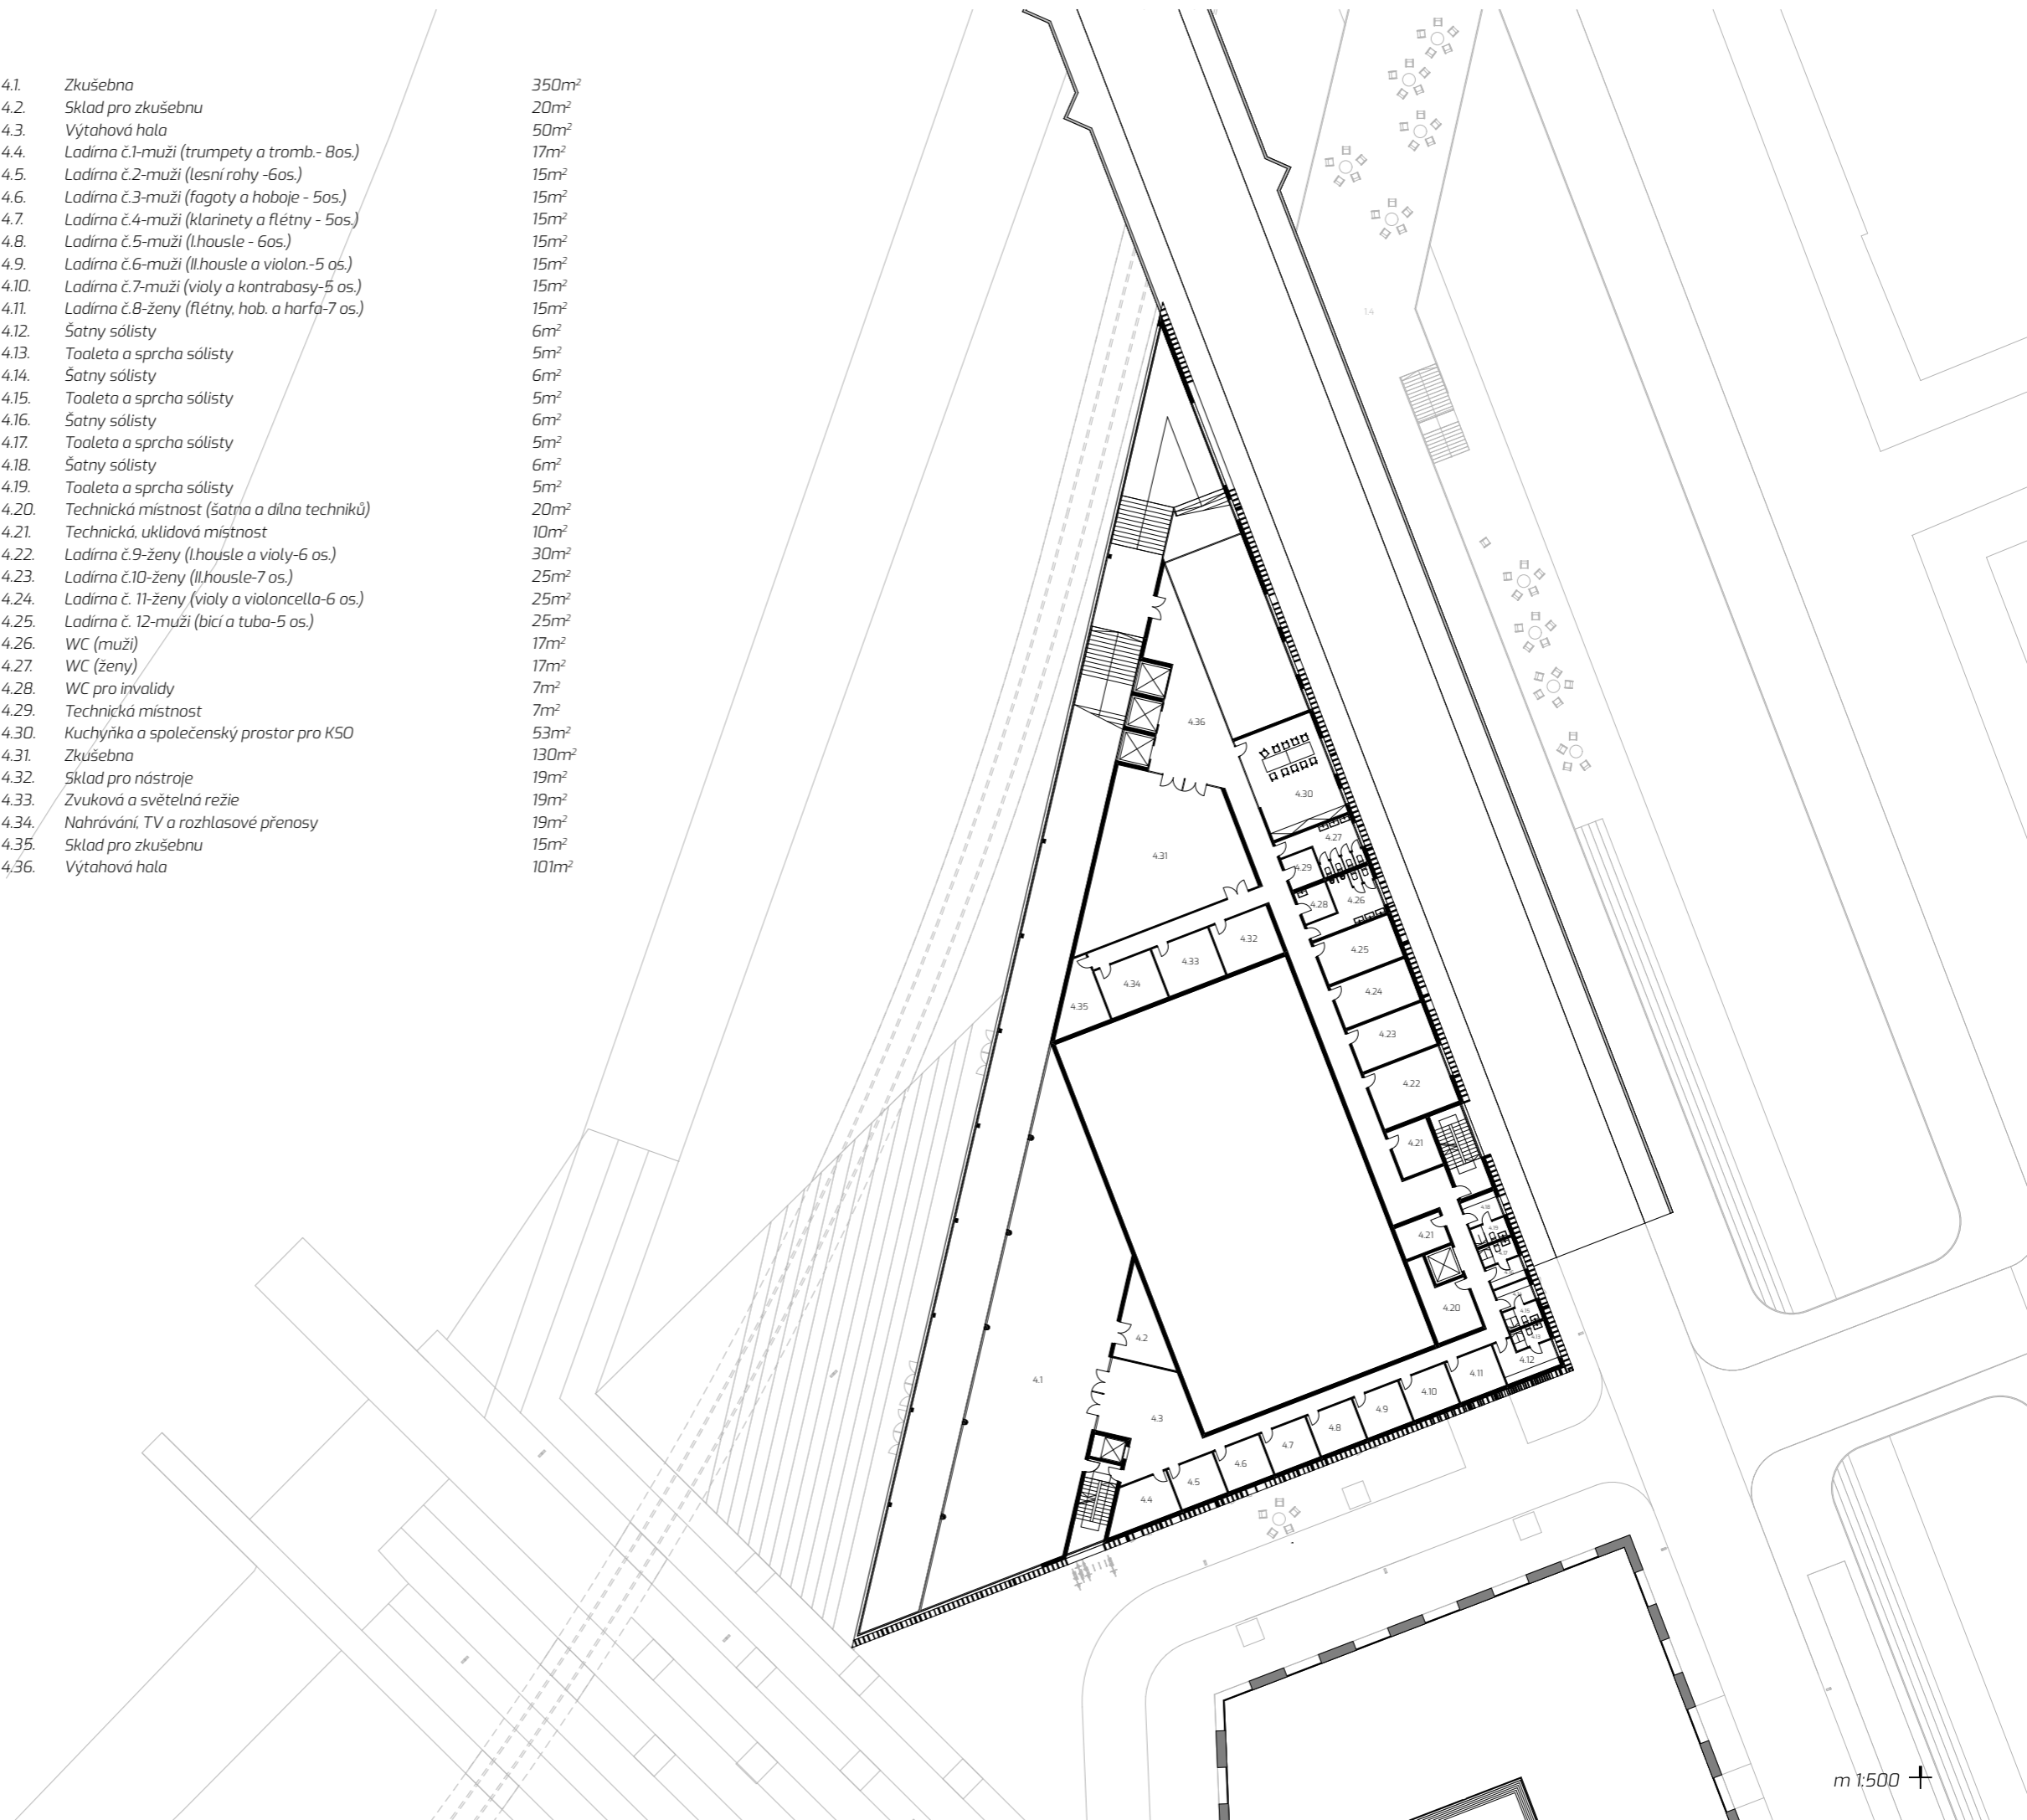

Půdorys 5NP

5.1.	Venkovní prostor (amfiteátr)	350m ²
5.2.	Výtahová hala	20m ²
5.3.	Technická místnost	16m ²
5.4.	Skladovací prostor	17m ²
5.5.	Tech.míst. vzduchotechnika	10m ²
5.6.	Skladovací prostor	40m ²
5.7.	Tech.míst. chlazení	15m ²
5.8.	Venkovní prostor pro KSO (zahradka)	150m ²
5.9.	Výtahová hala	70m ²

