


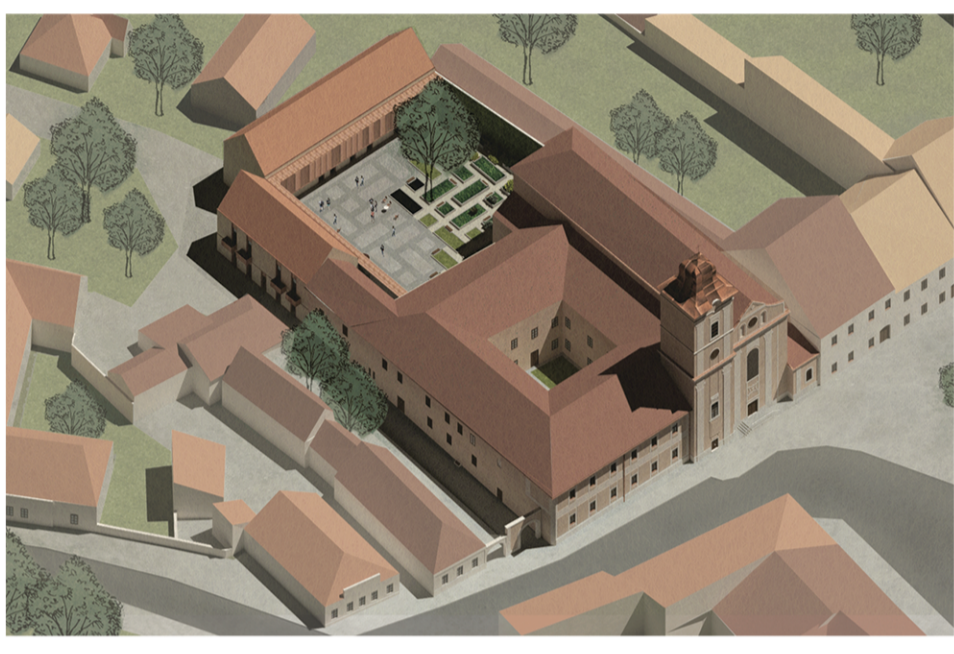


Klášter 2019
Revitalizace františkánského kláštera v Rožňavě

autor: David Raška
vedoucí práce: prof. Ing. arch. Václav Girsá
diplomní projekt, LS 2018/2019





půdorys 1. NP

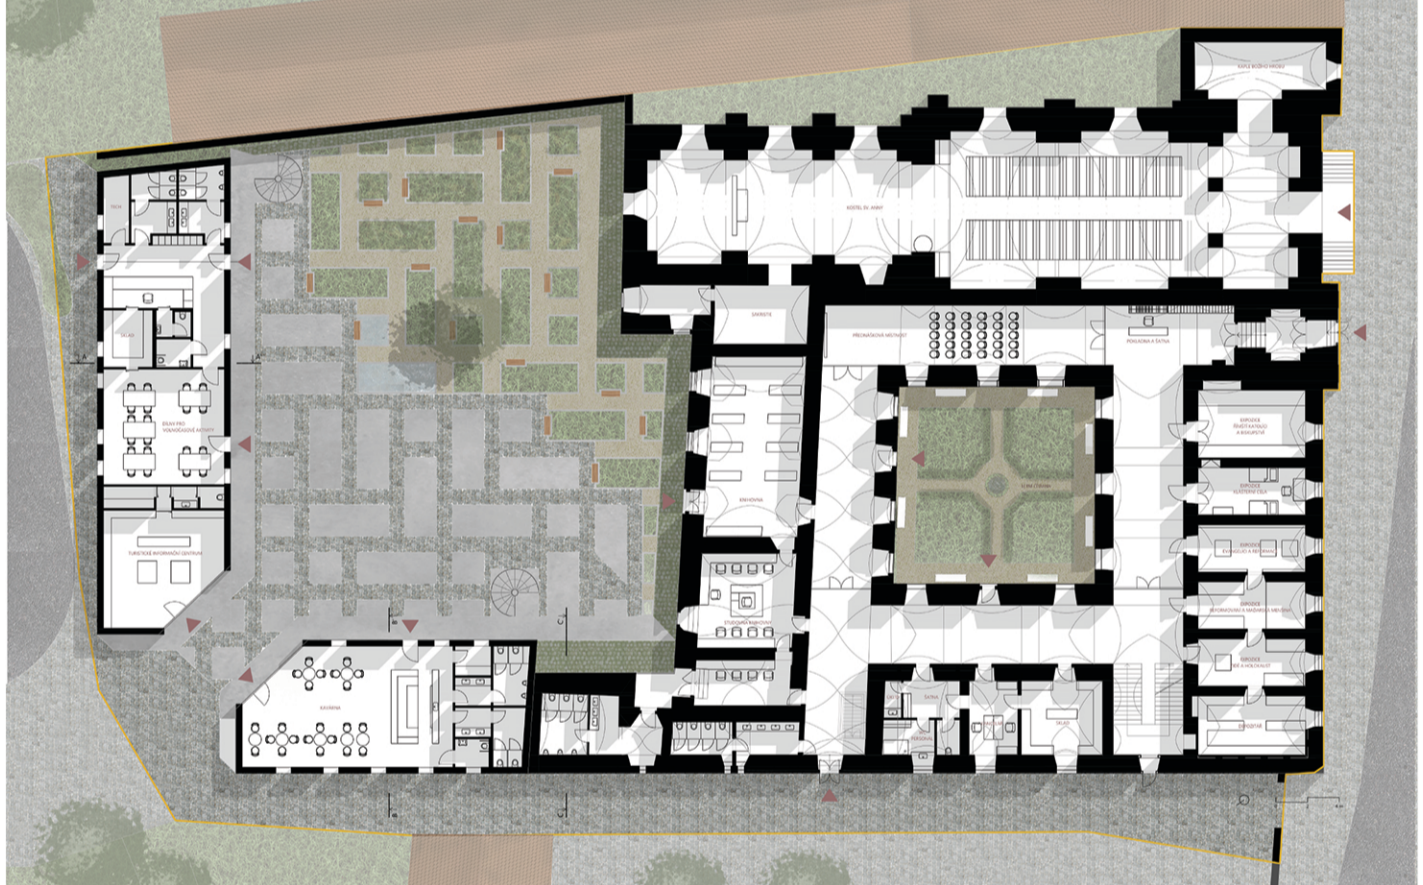

novostavba pohled severní

řez A-A

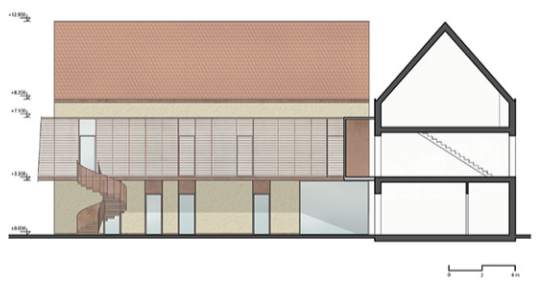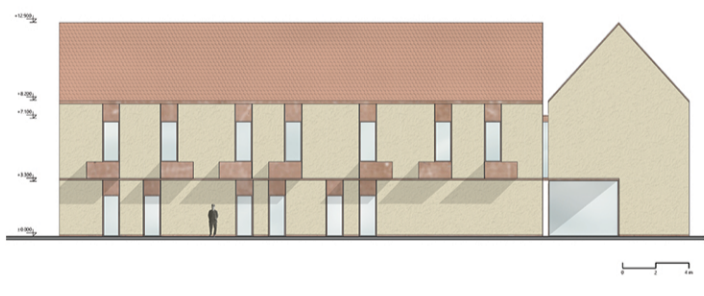

novostavba pohled západní

