






Kláster 2019  
Revitalizace františkánského kláštera v Rožňavě


autor: David Raška  
vedoucí práce: prof. Ing. arch. Václav Girsá  
diplomní projekt, LS 2018/2019

výkres bourání 1. NP

výkres bourání 2. NP

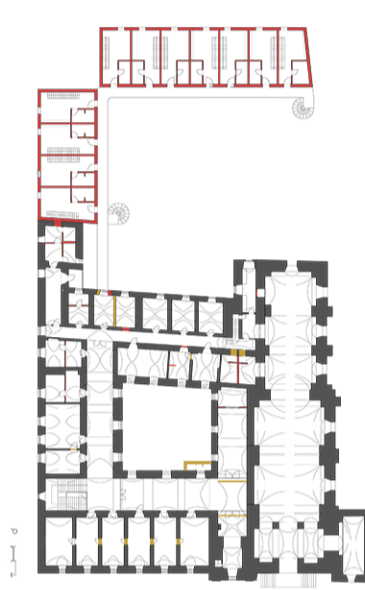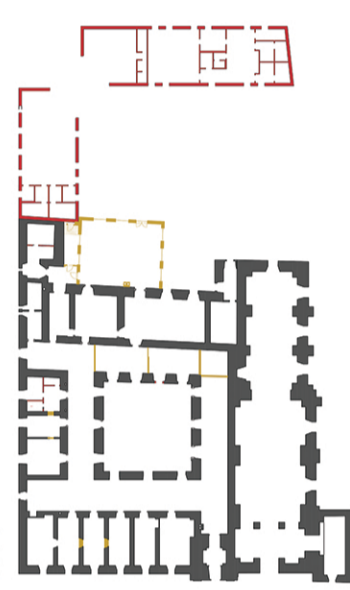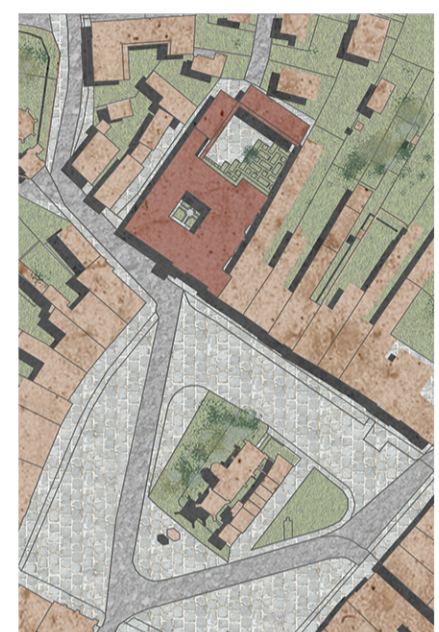

půdorys 2. NP

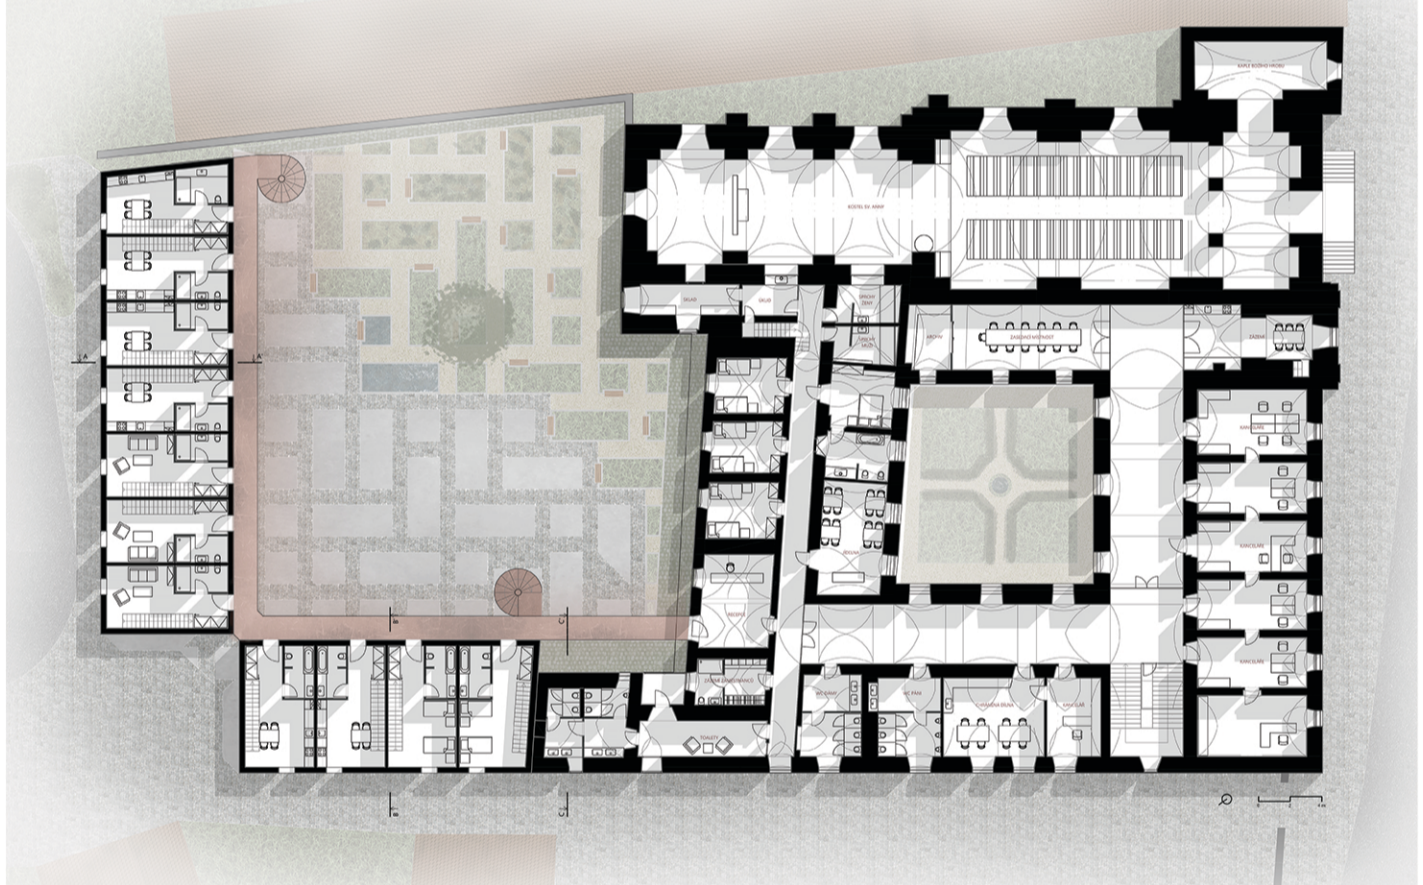

Bývalý františkánský klášter v Rožňavě je barokně-klassicistní komplex, národní kulturní památka a jedna z dominant města. Cílem projektu je obnovit zdevastovaný objekt kláštera a navázat kontextuální novostavbou na širší kontext památkové zóny města. Funkční náplň vzniklého komplexu se podílí architektuře a historické hodnotě objektu. V klášteře navrhují lokální muzeum s knihovnou, prostor pro ubytování návštěvníků a pronajimatelné kancelářské

a ateliérové prostory. Rajskej dvůr kláštera je součástí novostavby navrhuji rovněž ubytování propojené s klášterem prosklenou chodbou, v živém parteru turistické informační centrum, kavárnu a prostory pro volnočasové aktivity. Součástí projektu je také veřejný prostor atria se zahradou, soudobá citace motivů rajskeho dvora, místo setkávání a příležitostně kultury.

architektonický detail fasády



řez C-C' (klášter, pohled sever)

