




Studie rozvoje Humpolec

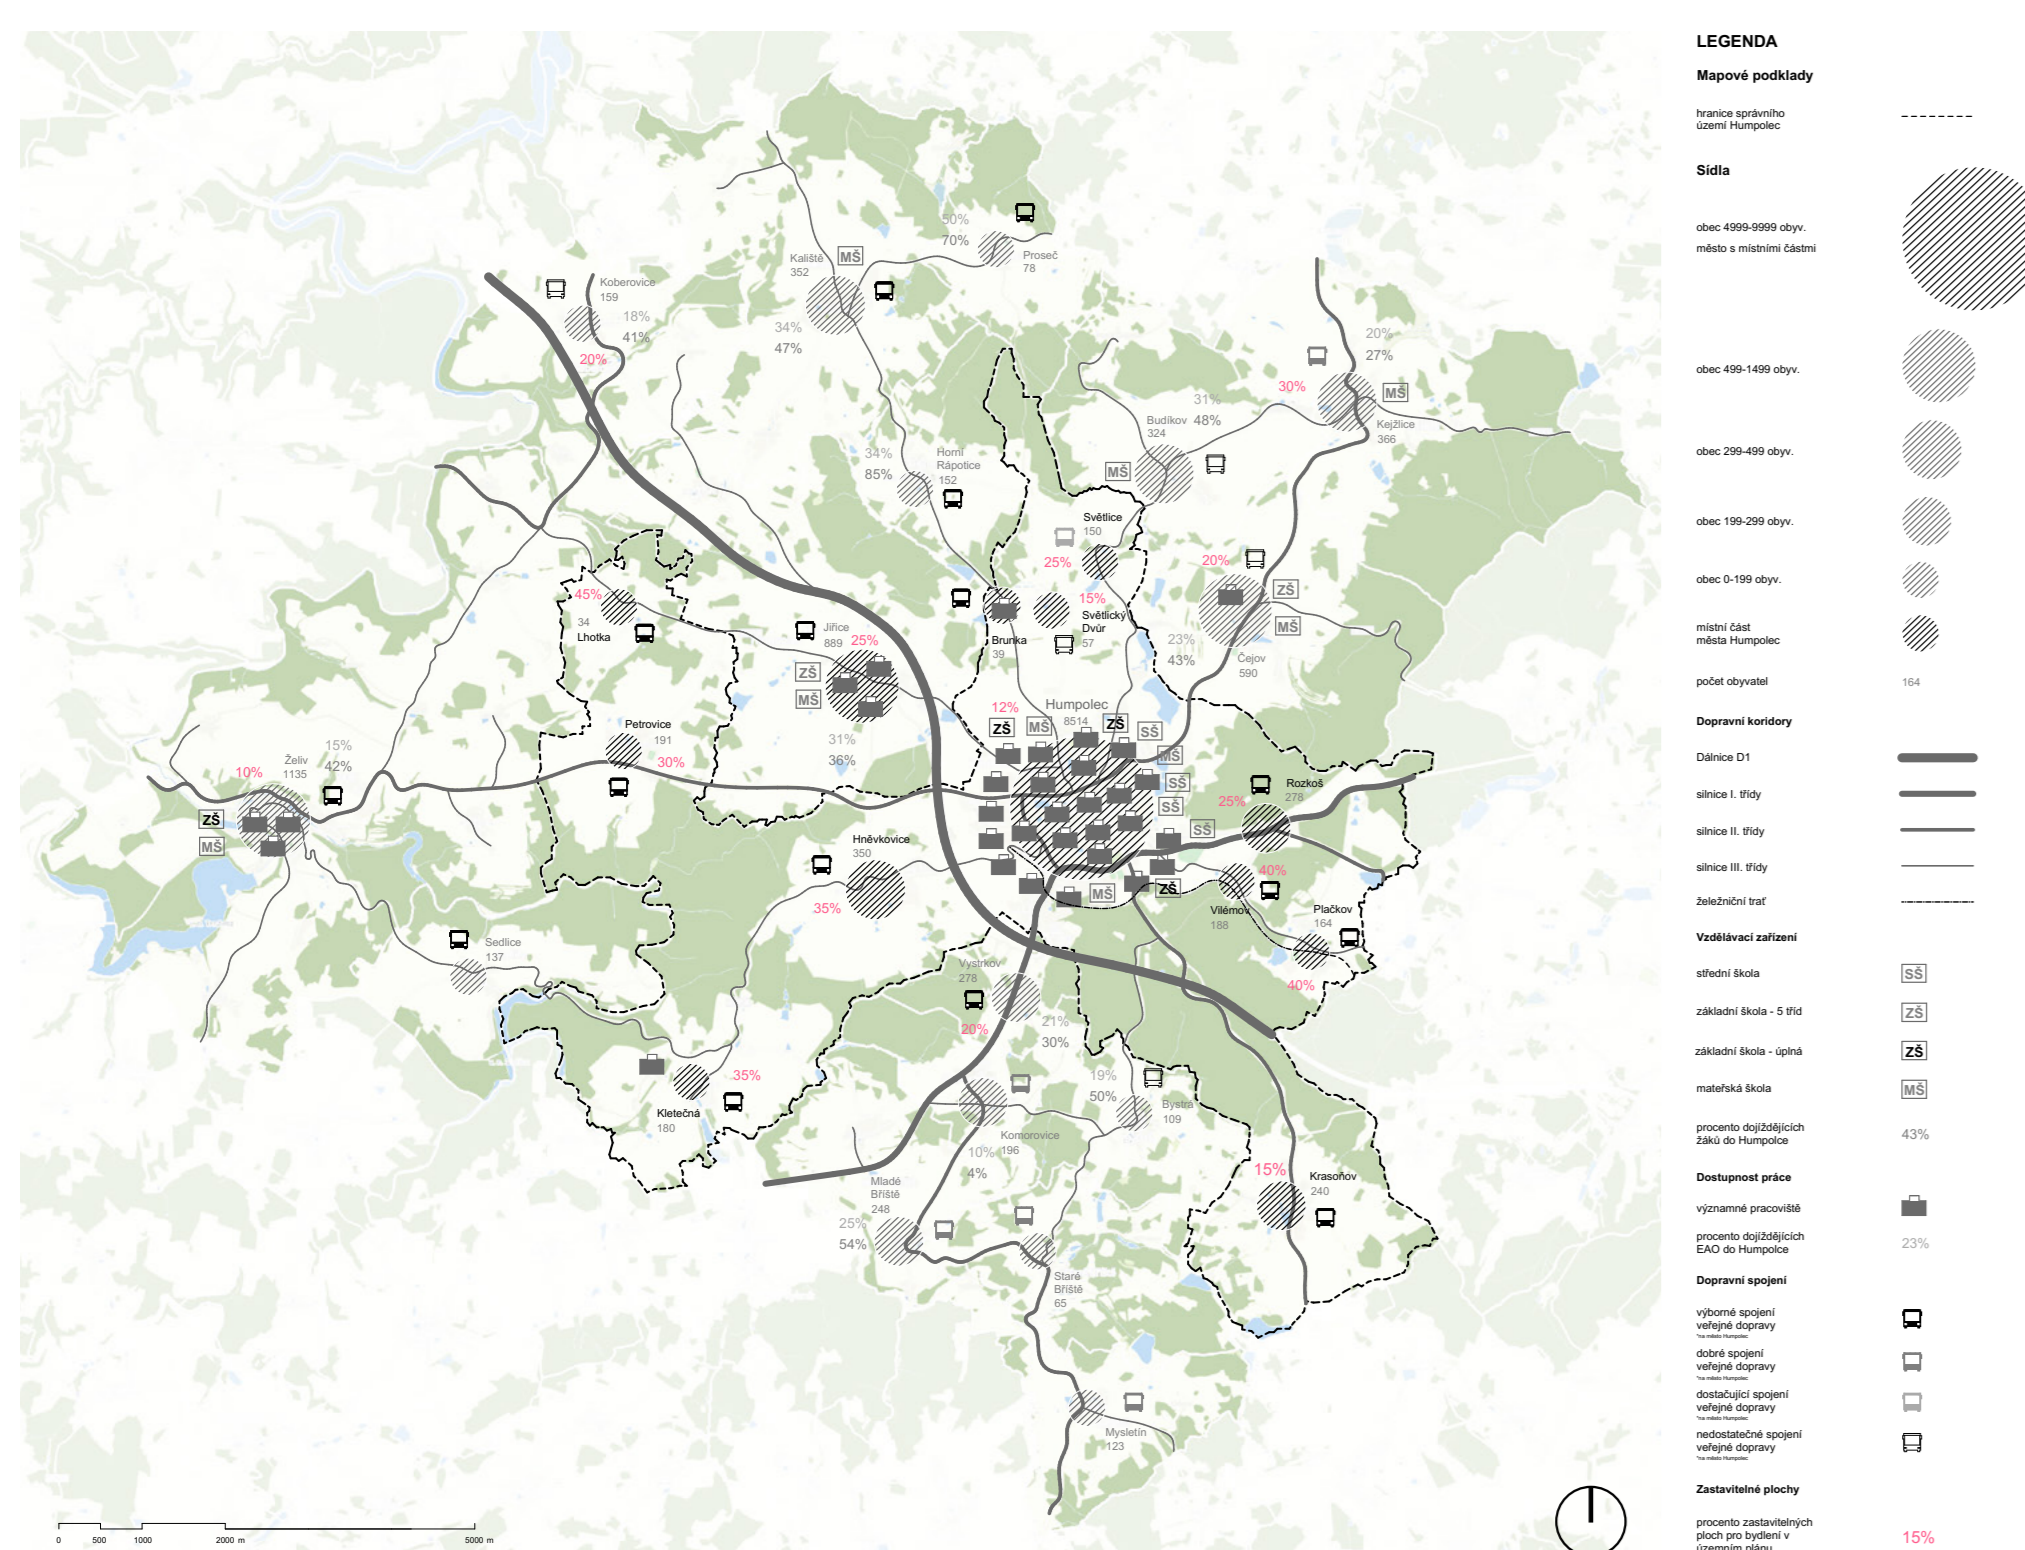


Analýza prostorového uspořádání

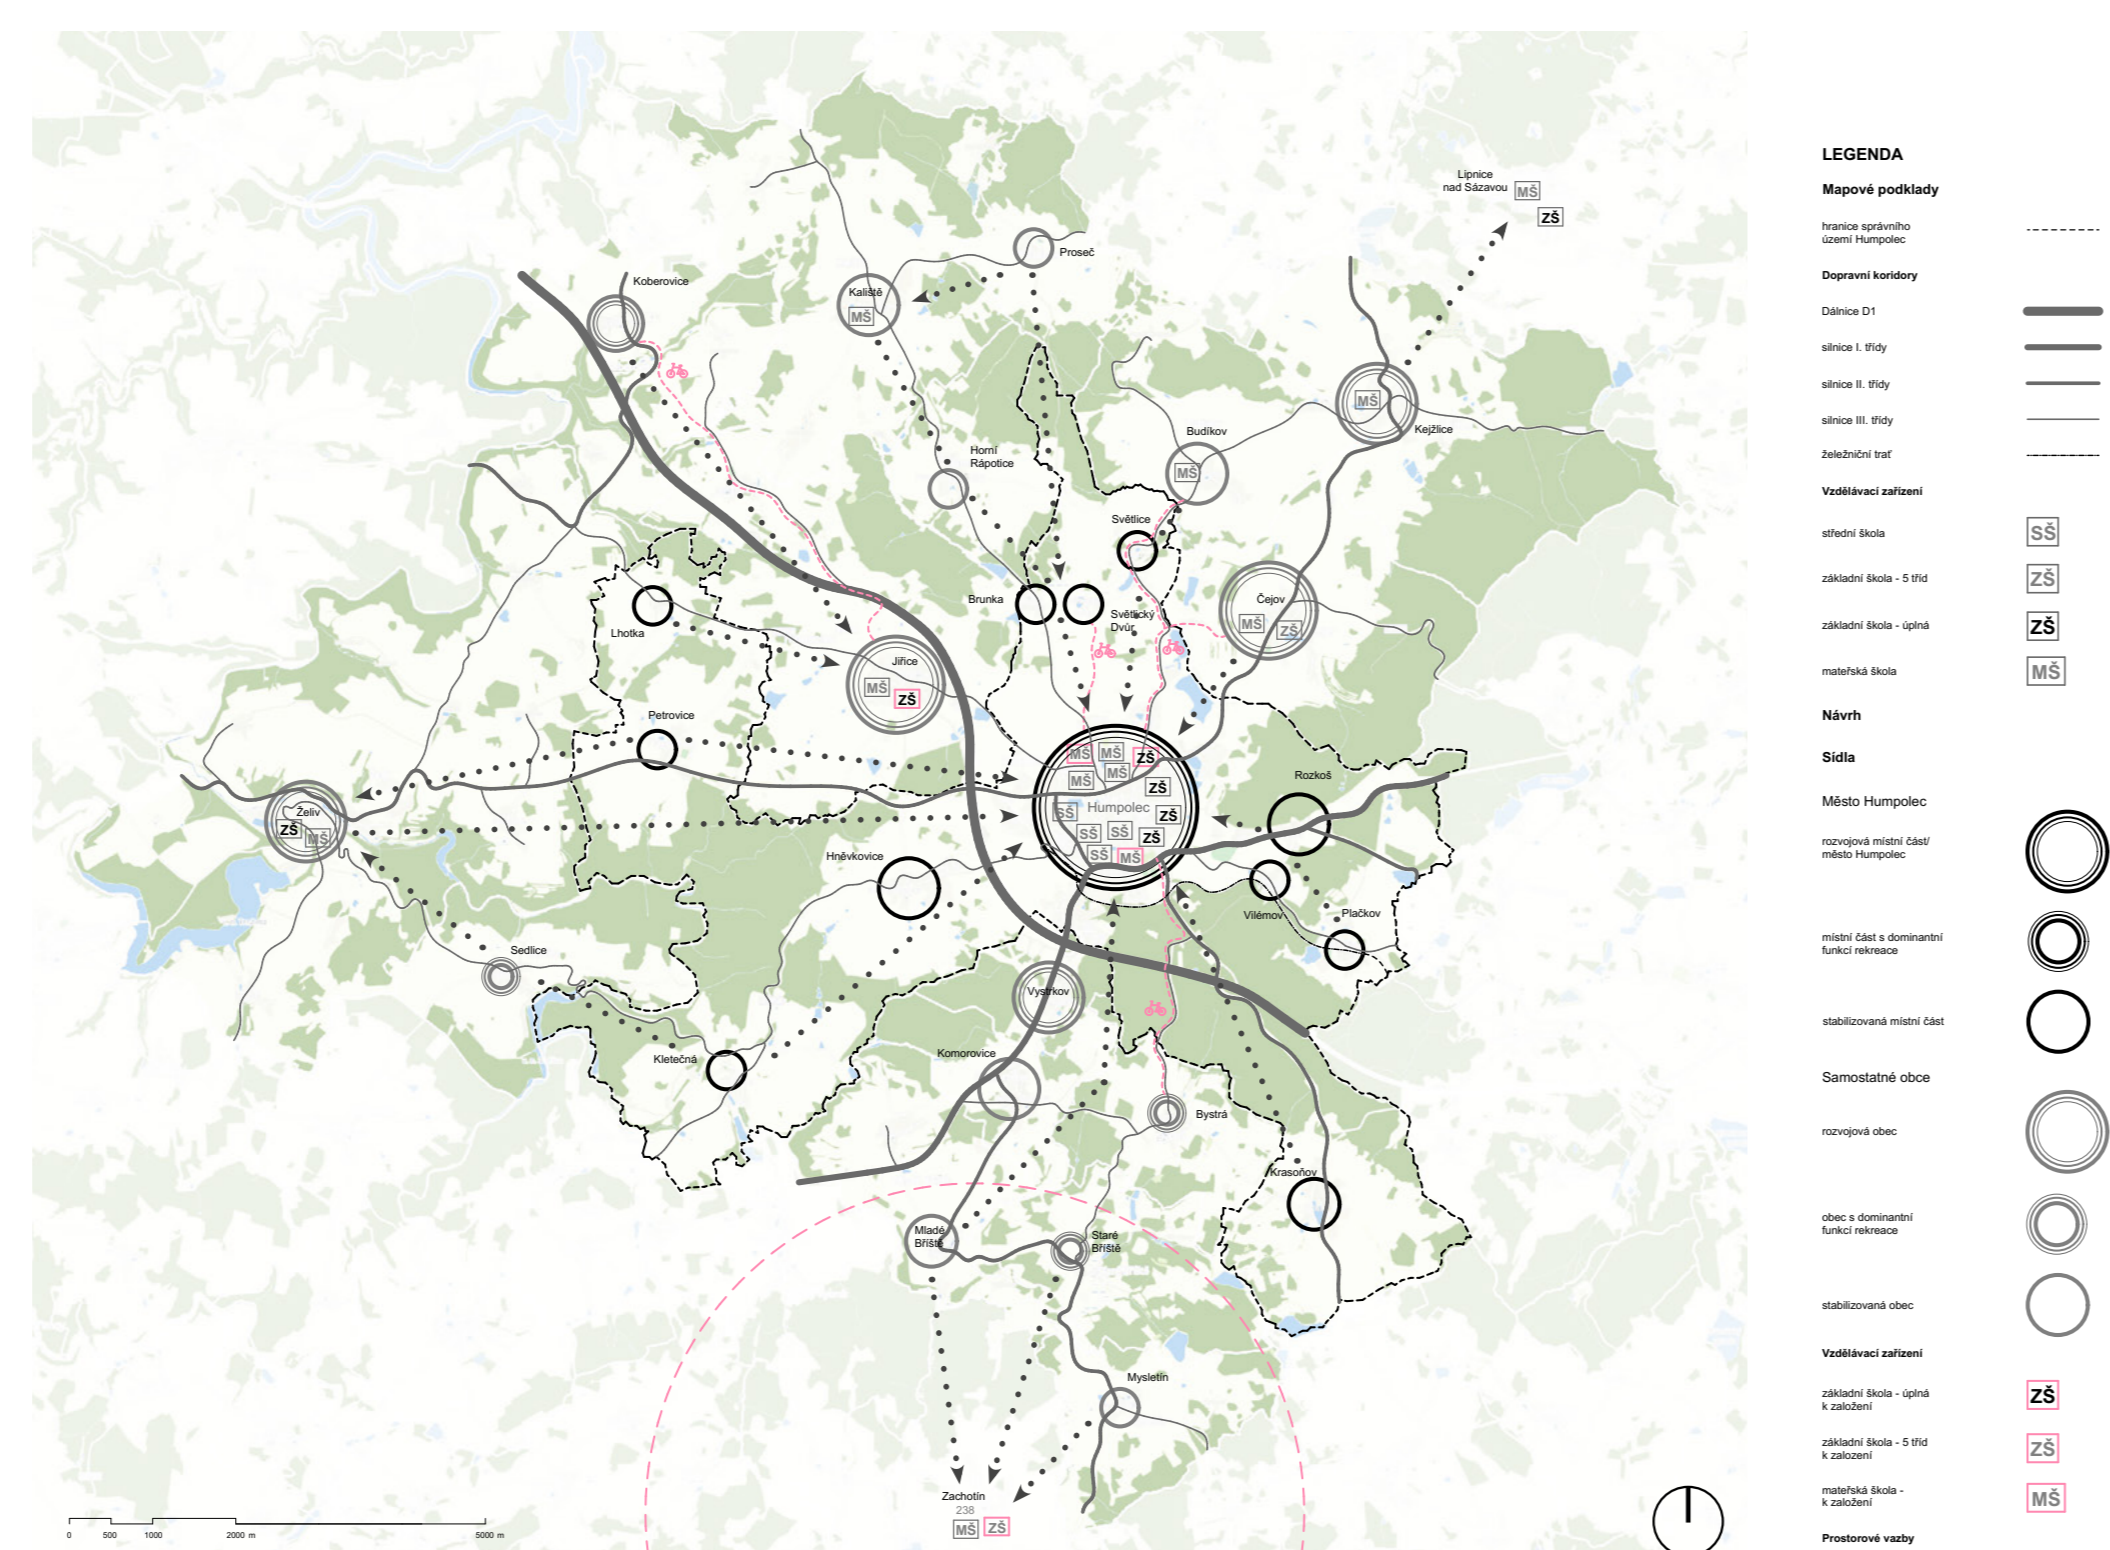


Koncepce prostorového uspořádání

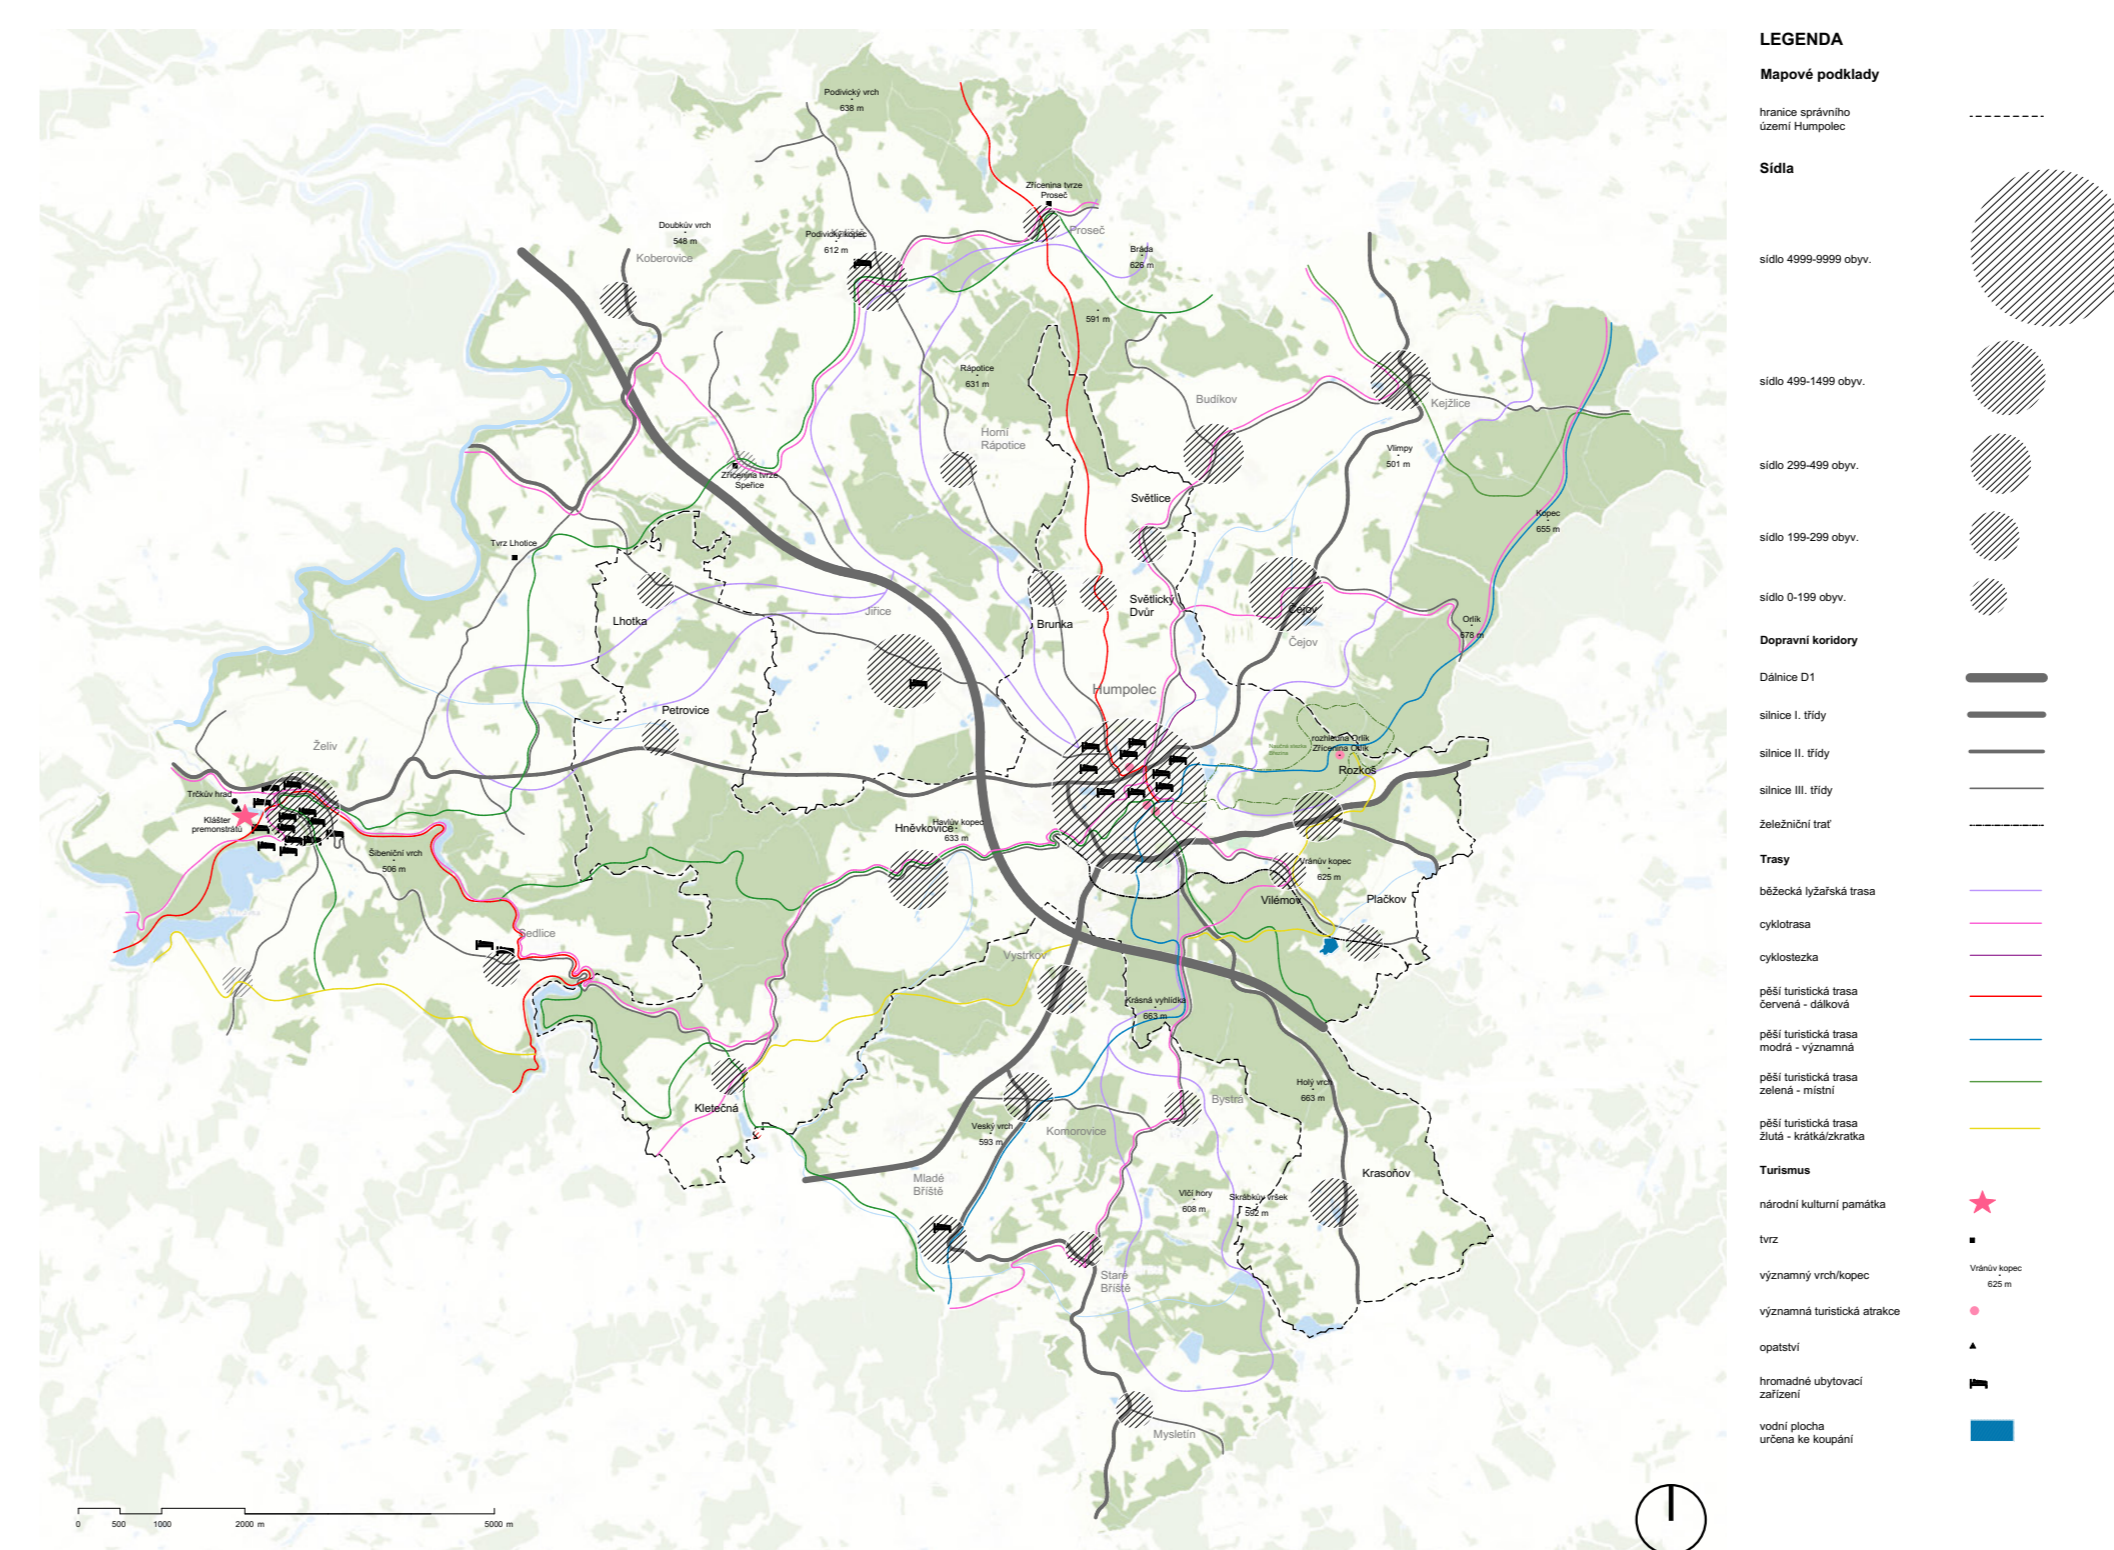


Analýza rekreace

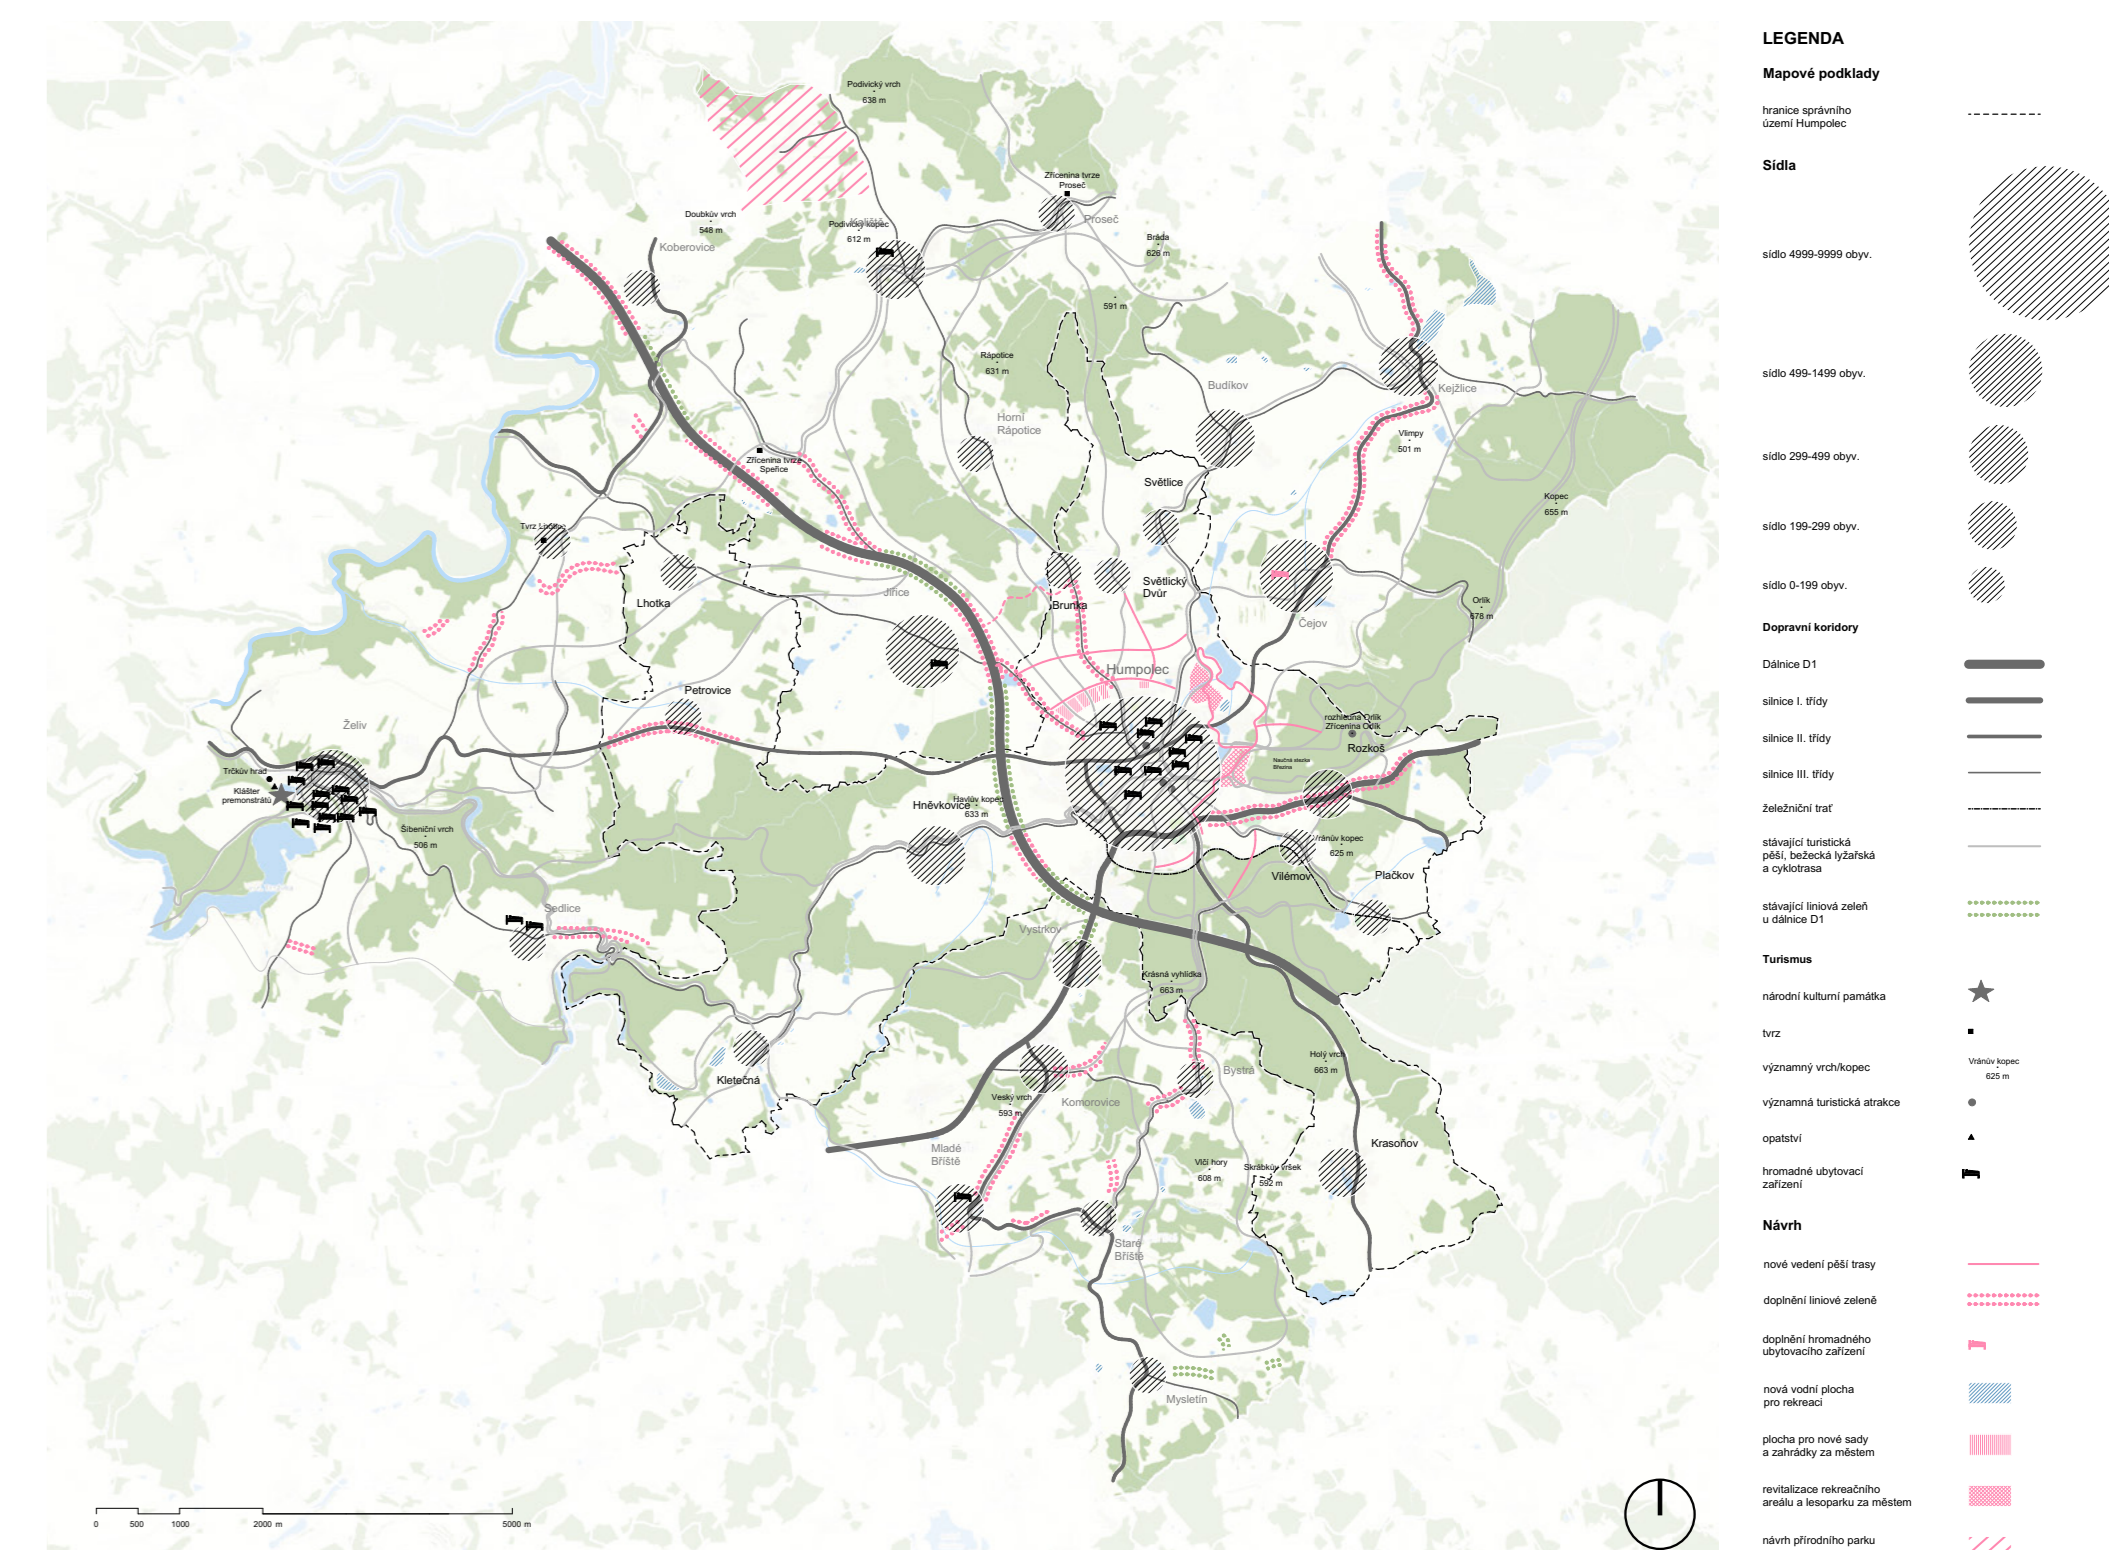


Koncepce rekreace

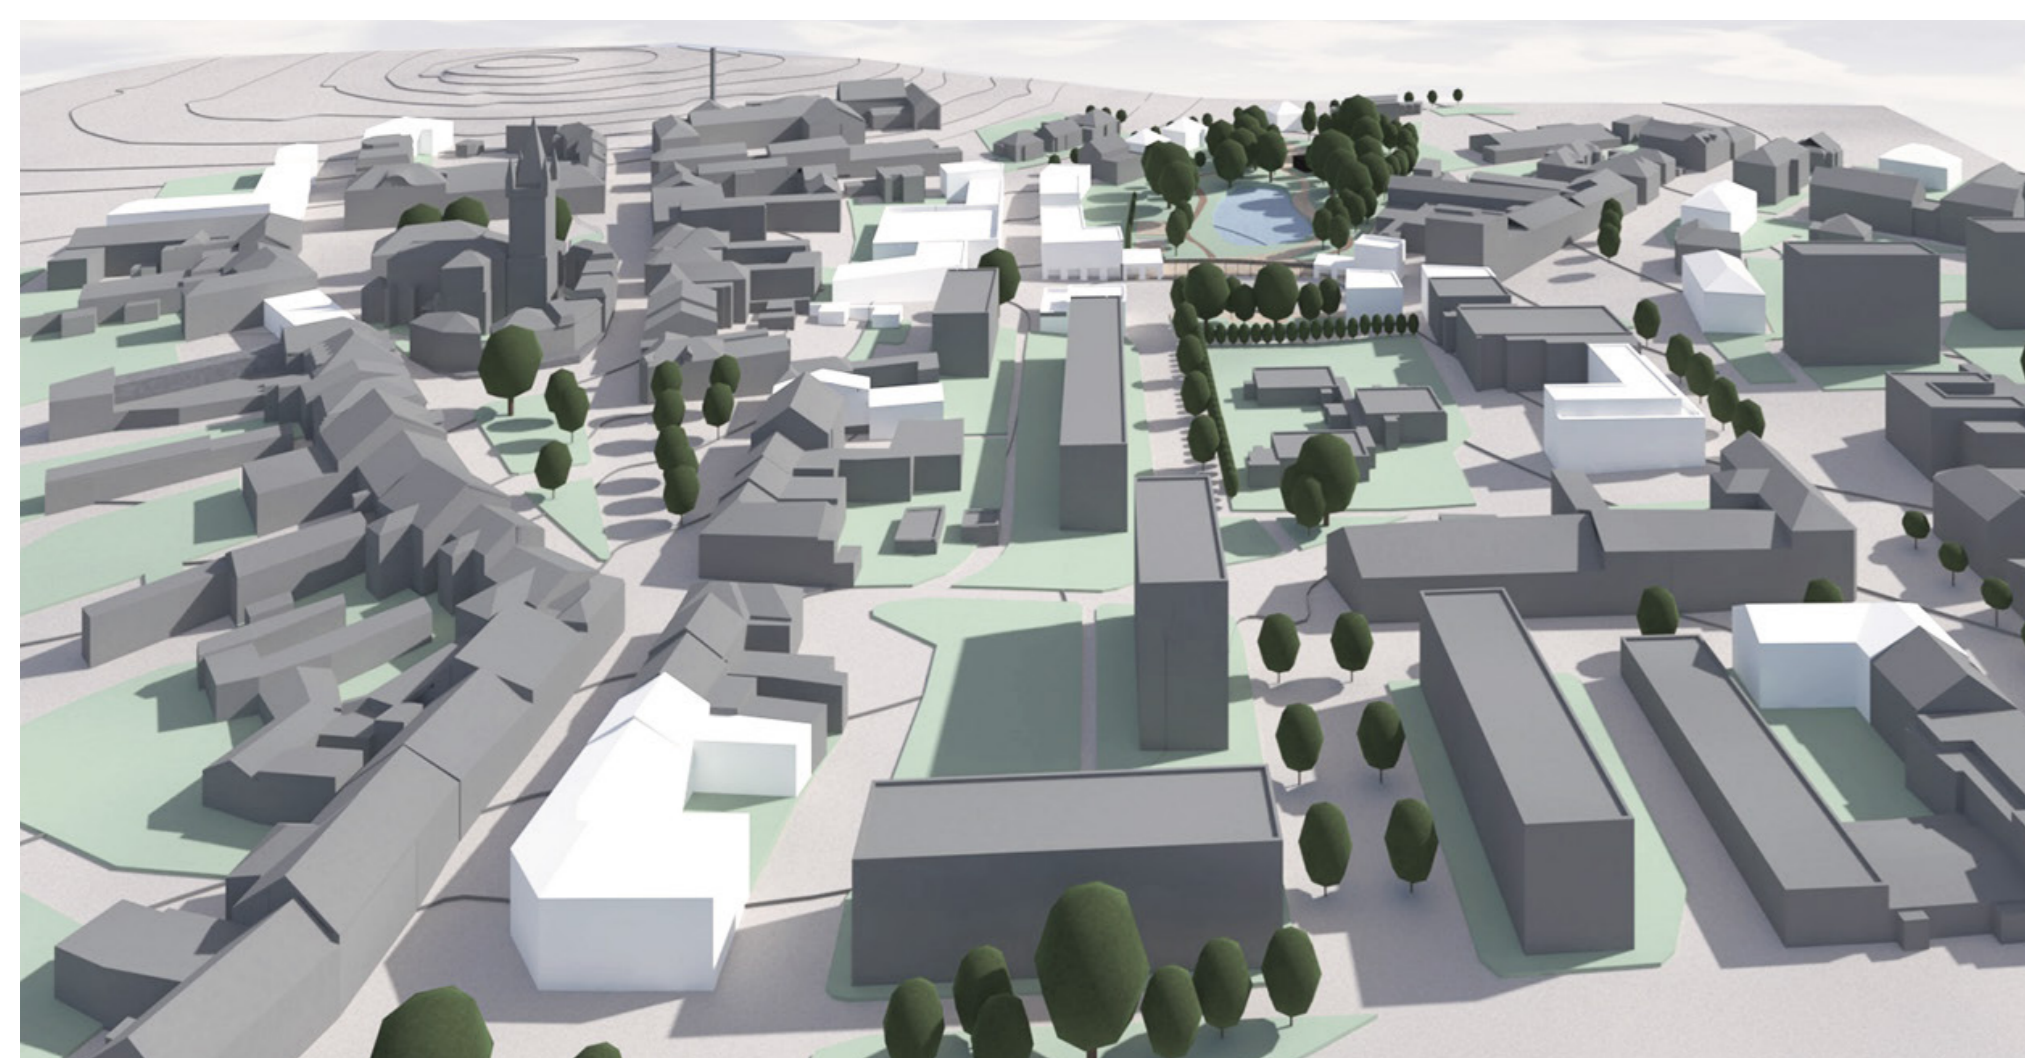

Nahledová perspektiva 1

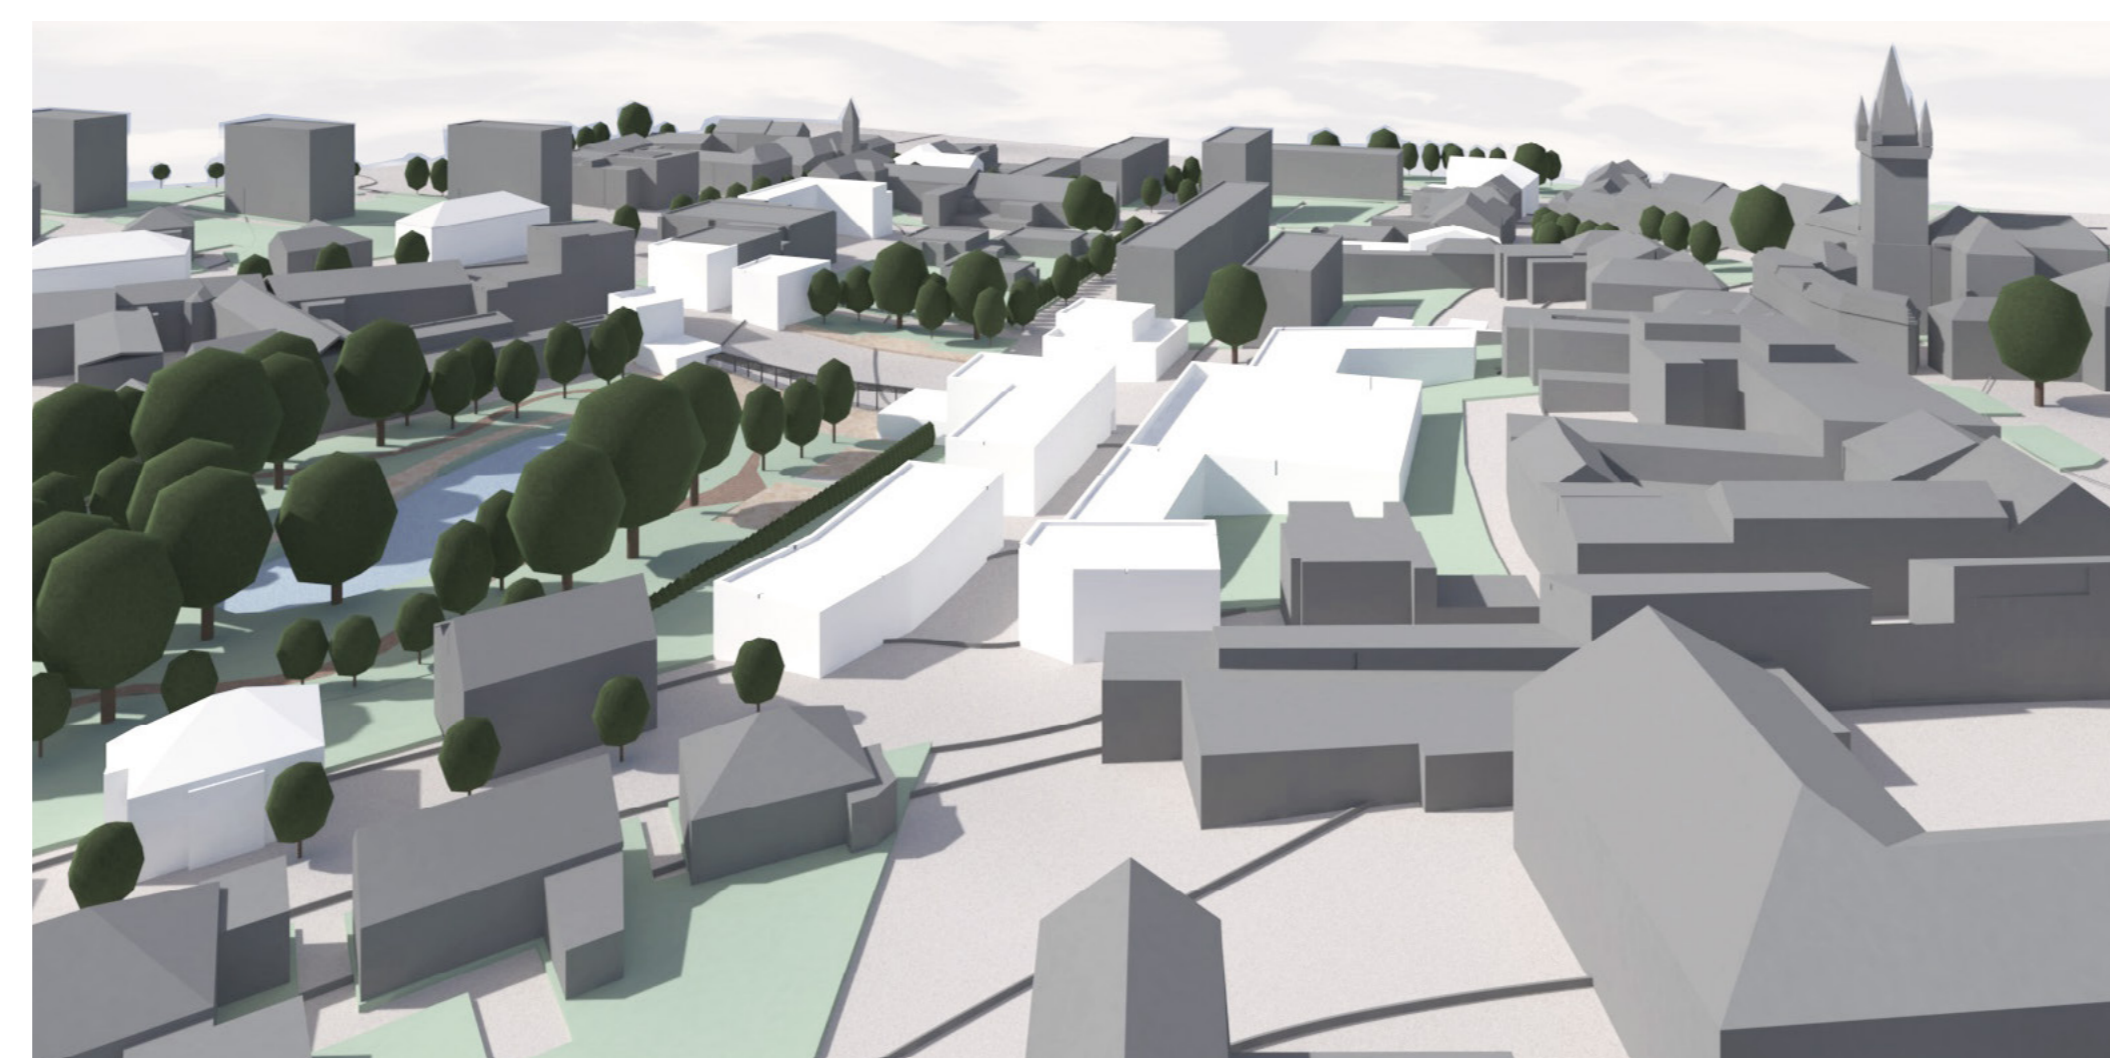

Nahledová perspektiva 3

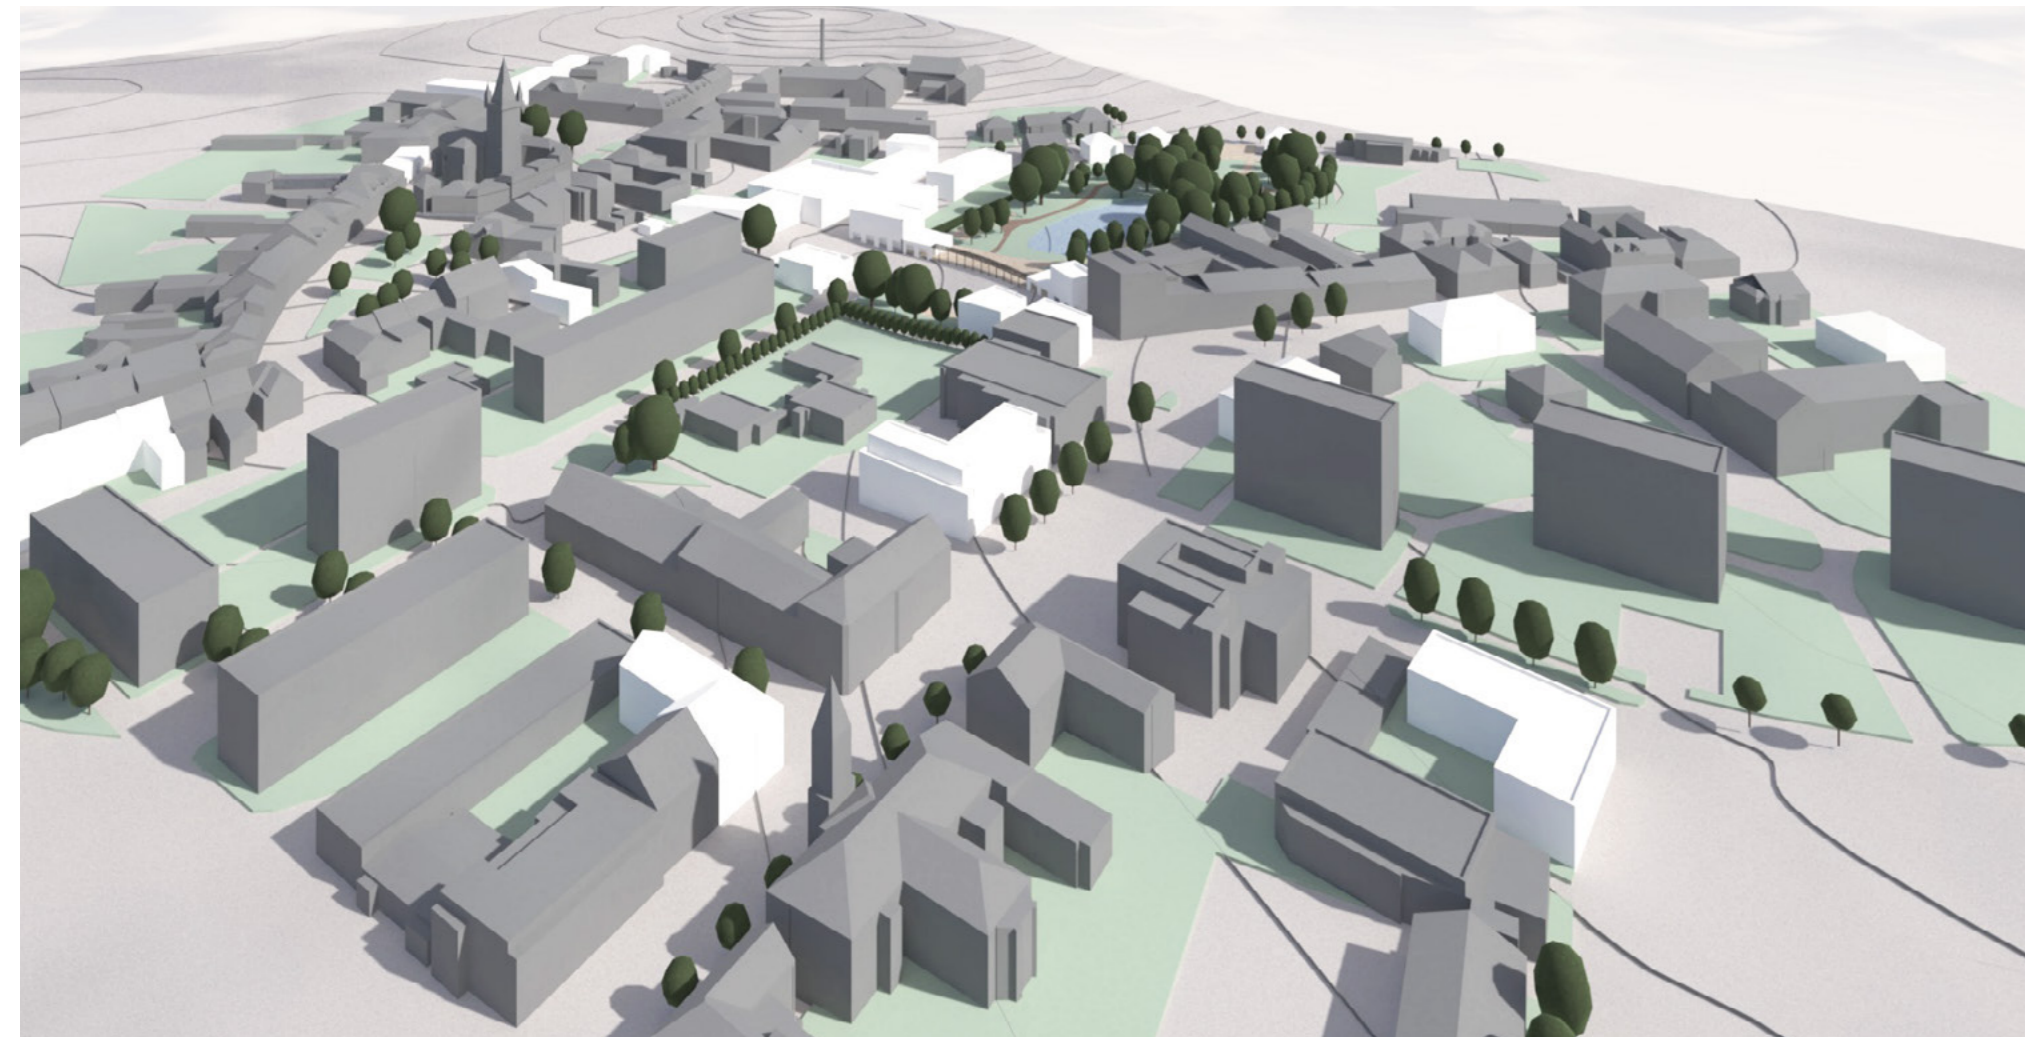

Nahledová perspektiva 2



Nahledová perspektiva 4



Architektonicko-urbanistická studie - centrum města M 1:2000




Vizualizace 1




Vizualizace 2



Vizualizace 3

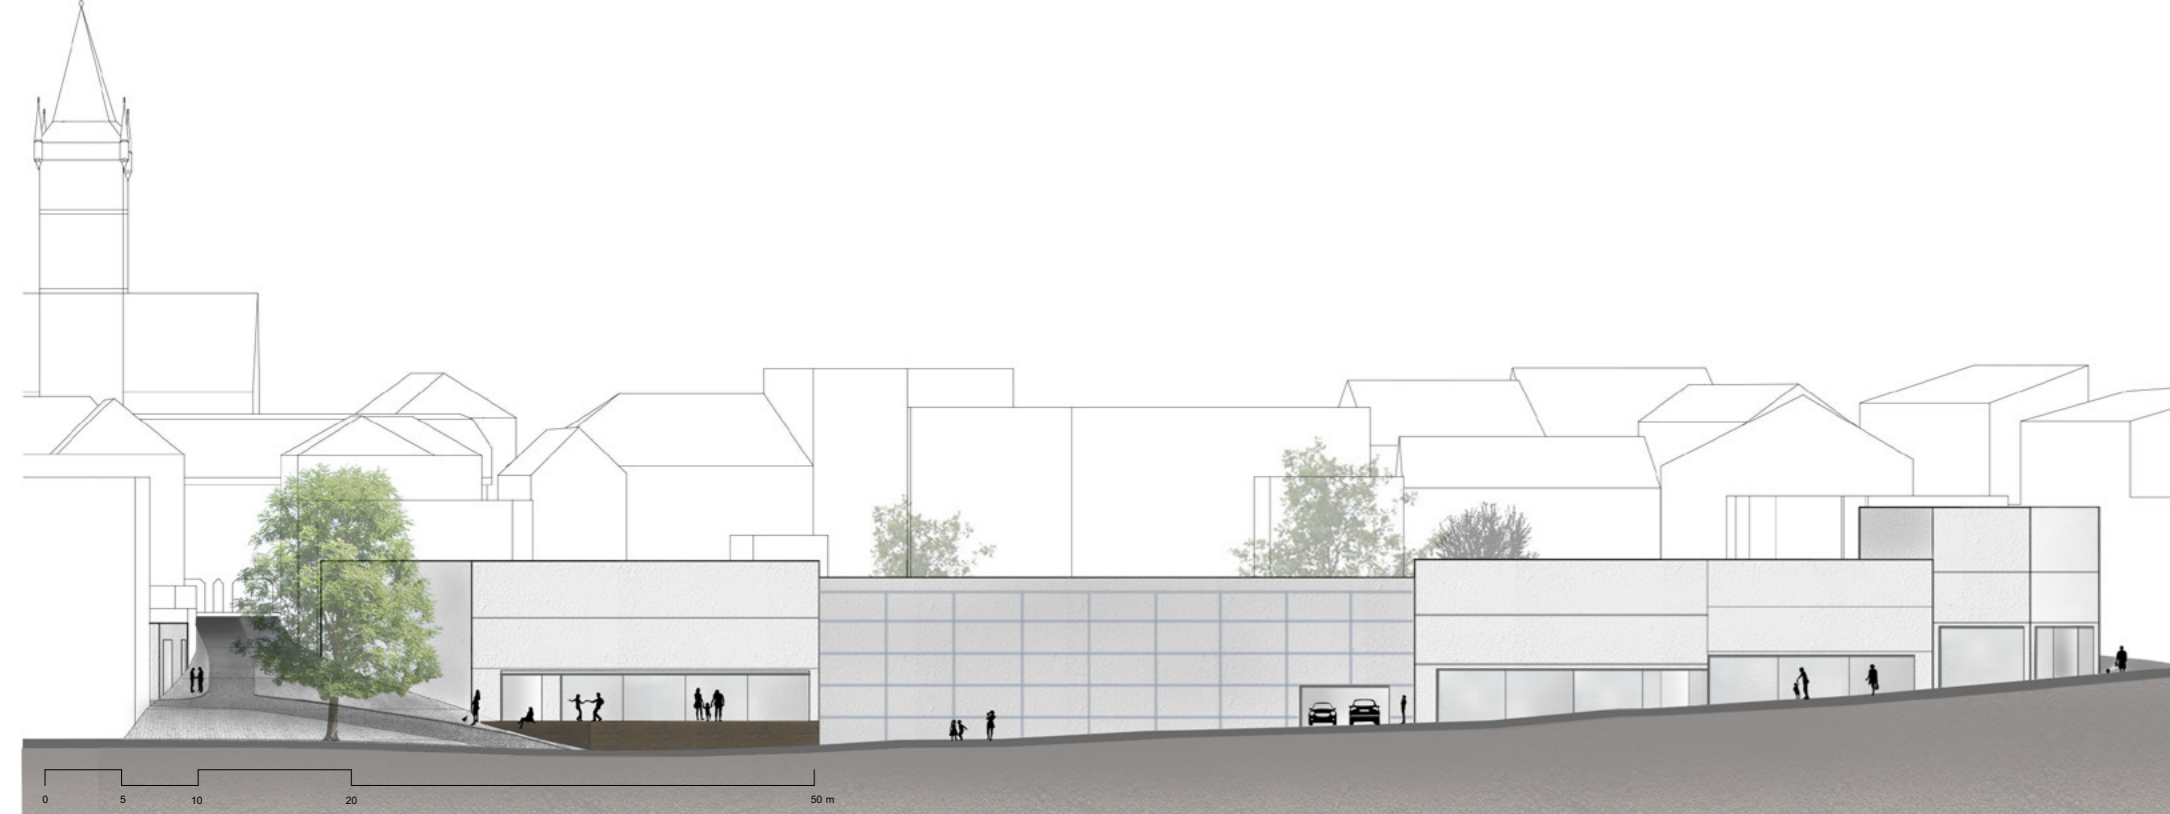

Rez B-B' M 1:500

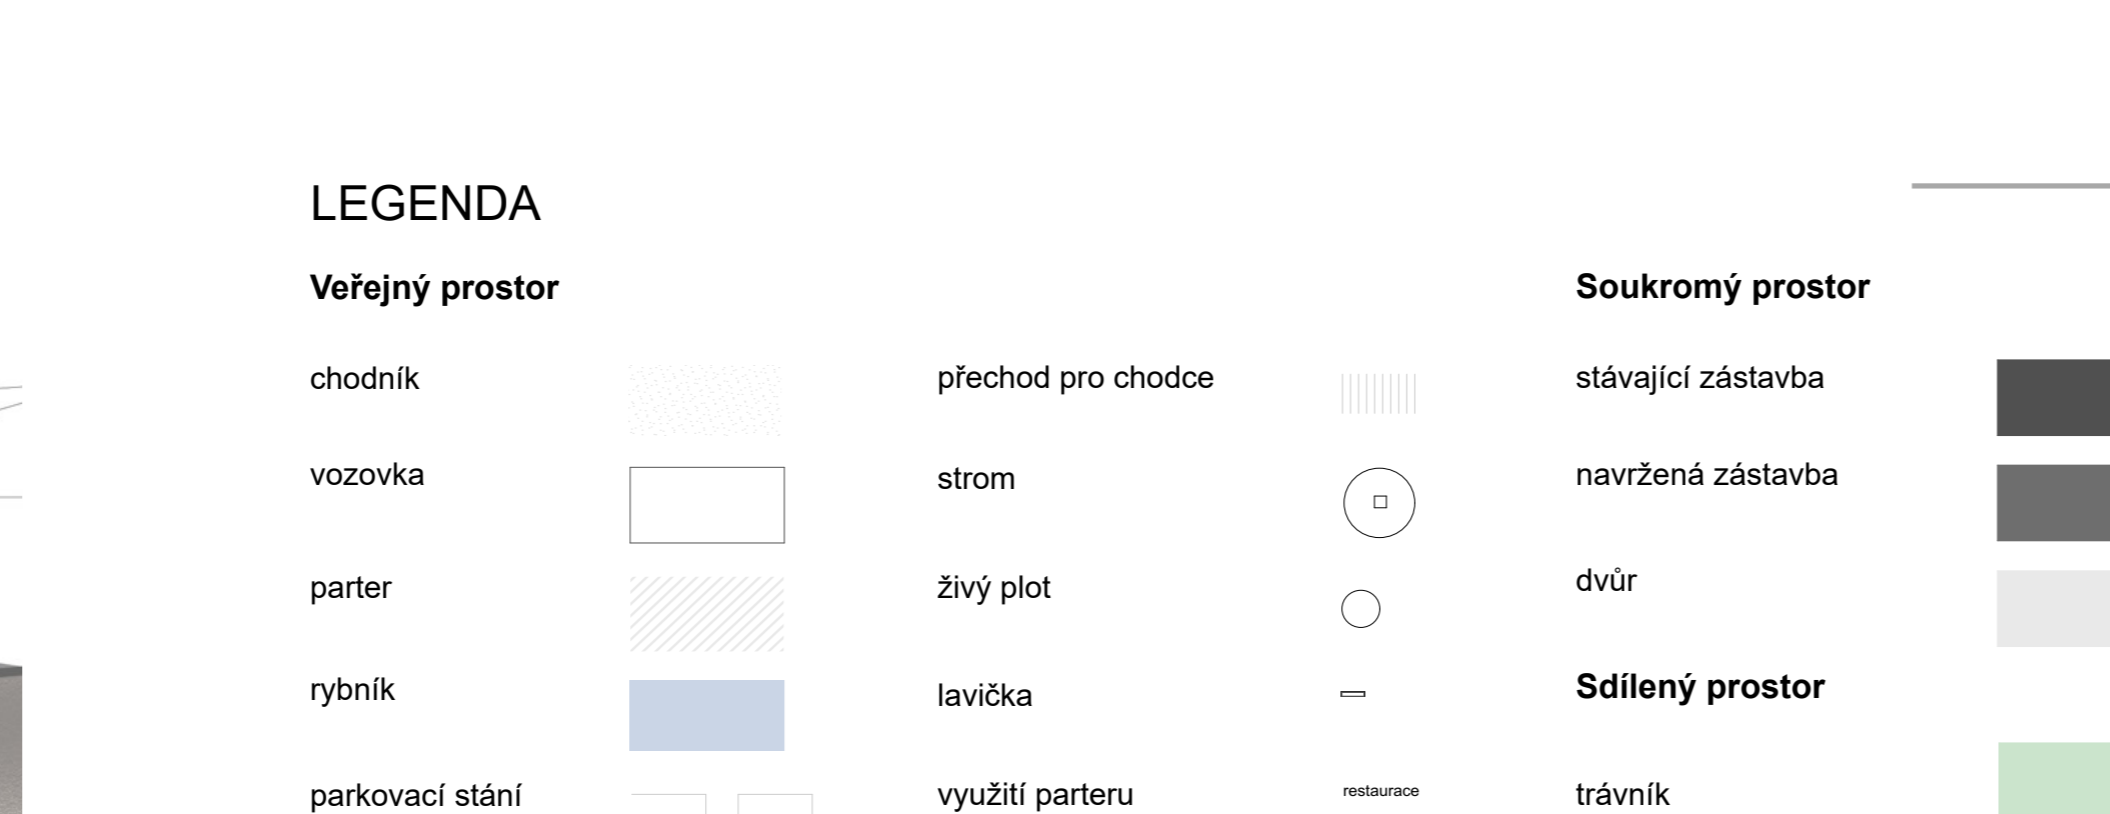

LEGENDA

Valejný prostor

- chodník
- vozovka
- parter
- rybník
- parkovací stání

Soukromý prostor


- přechod pro chodce
- strom
- živý plot
- lavička
- využití parteru

Sídlný prostor


- stávající zástavba
- navrhovaná zástavba
- dům
- trávník



Rez A-A' M 1:500

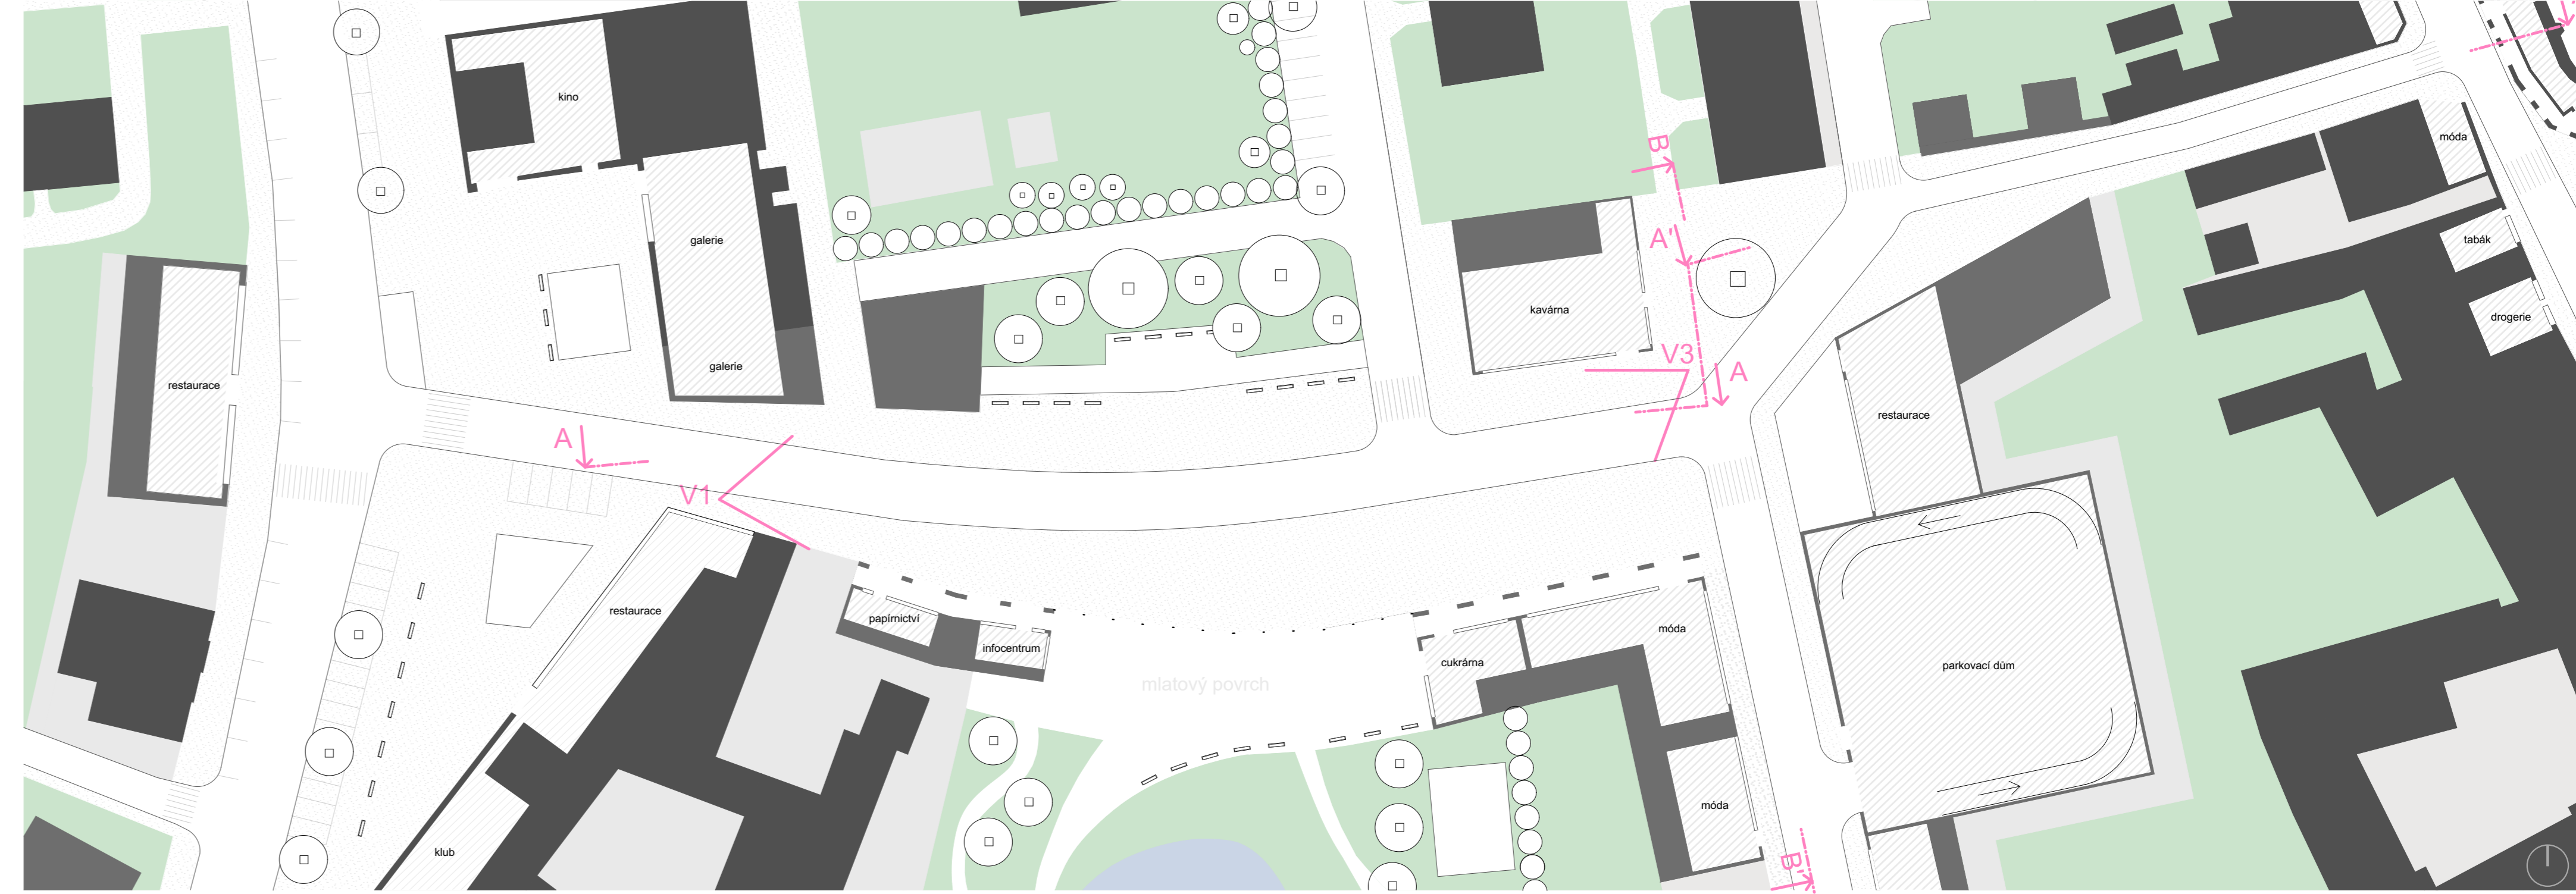

Nolho mapa - Žitkova ulice M 1:500

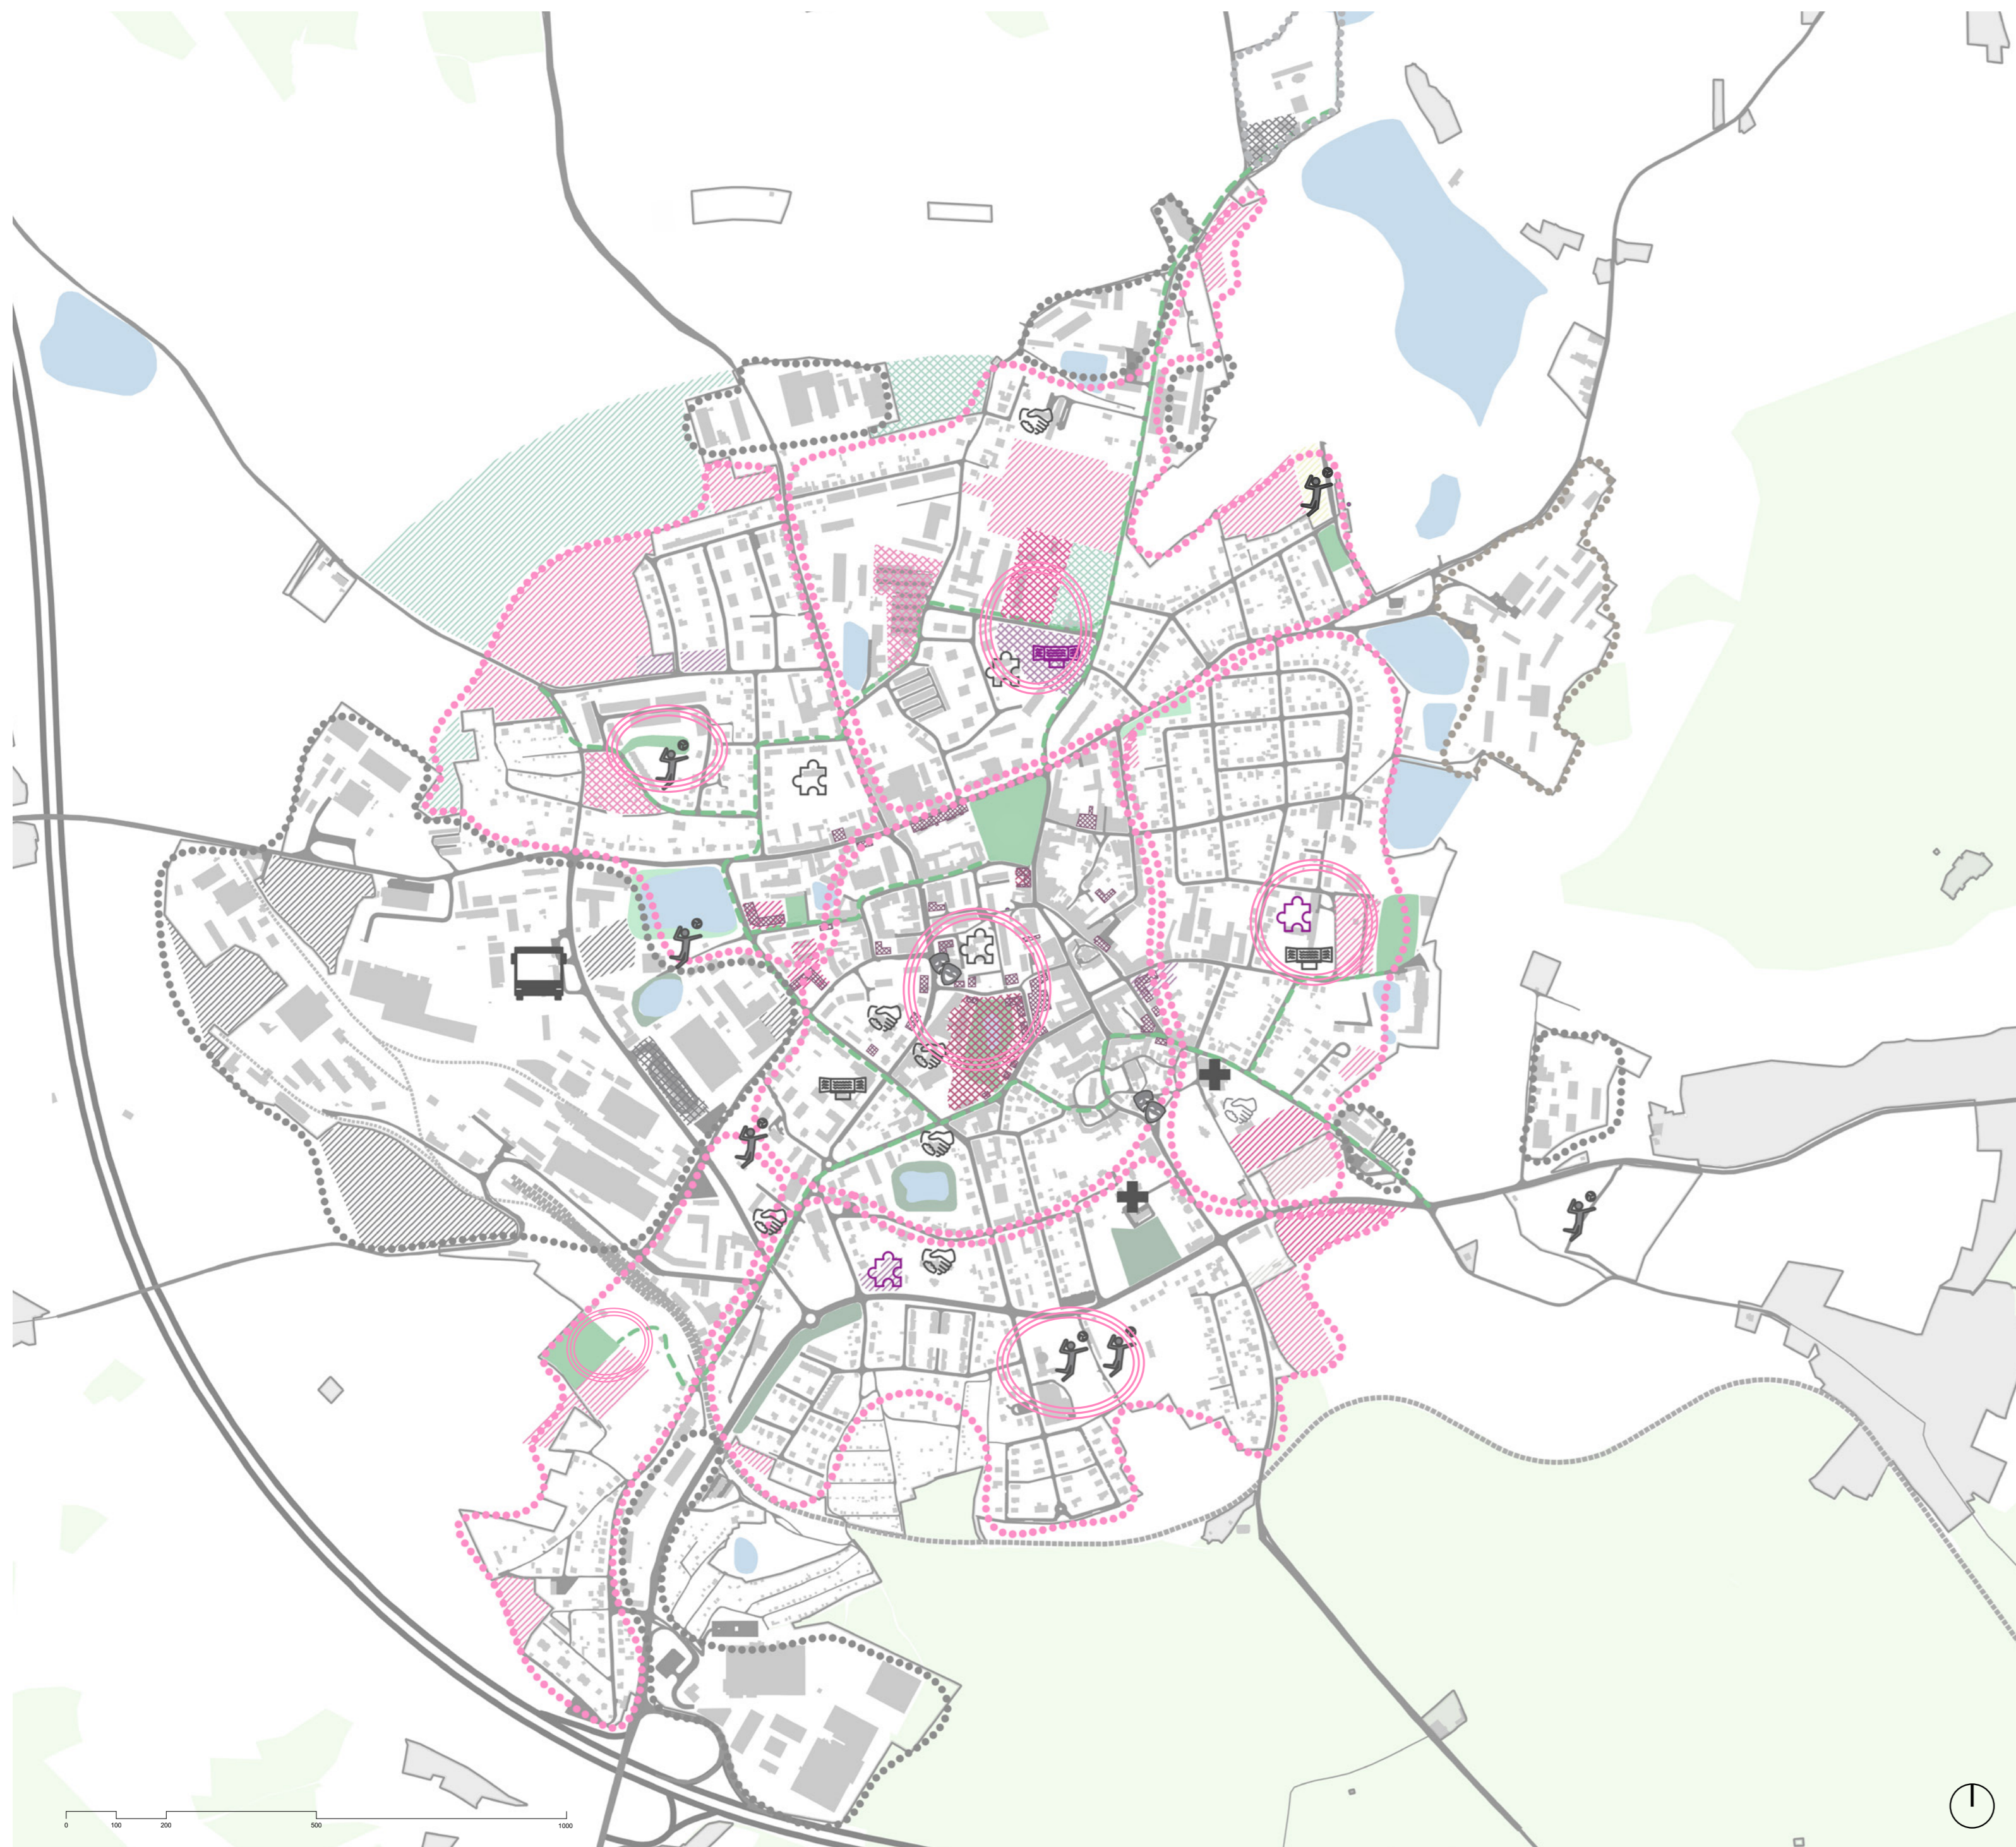

Urbanistická koncepce M 1:5000

LEGENDA

Mapové podklady

- Dopravní koridory
- úsilnice D1
- železniční trať
- ulice, silnice
- rybník
- les

Zastavěné území

- hranice zastavěného území
- stávající zástavba
- zastavěné území
- veřejná zeleň
- soukromá zeleň

Občanská vybavenost


- zdravotnická zařízení
- zařízení sociální péče
- kulturní zařízení
- sportovní zařízení
- základní škola
- materáková škola
- autobusové nádraží

Návrh

- obytňý okraj
- průmyslová zóna
- areál technické infrastruktury
- zemědělský závod

Způsob využití

- bydlení individuální
- bydlení hromadné
- bydlení smíšené
- občanská vybavenost
- hřbitov
- sportovní zařízení
- výroba
- veřejné prostranství
- zahradky, sady, sídlní zeleň

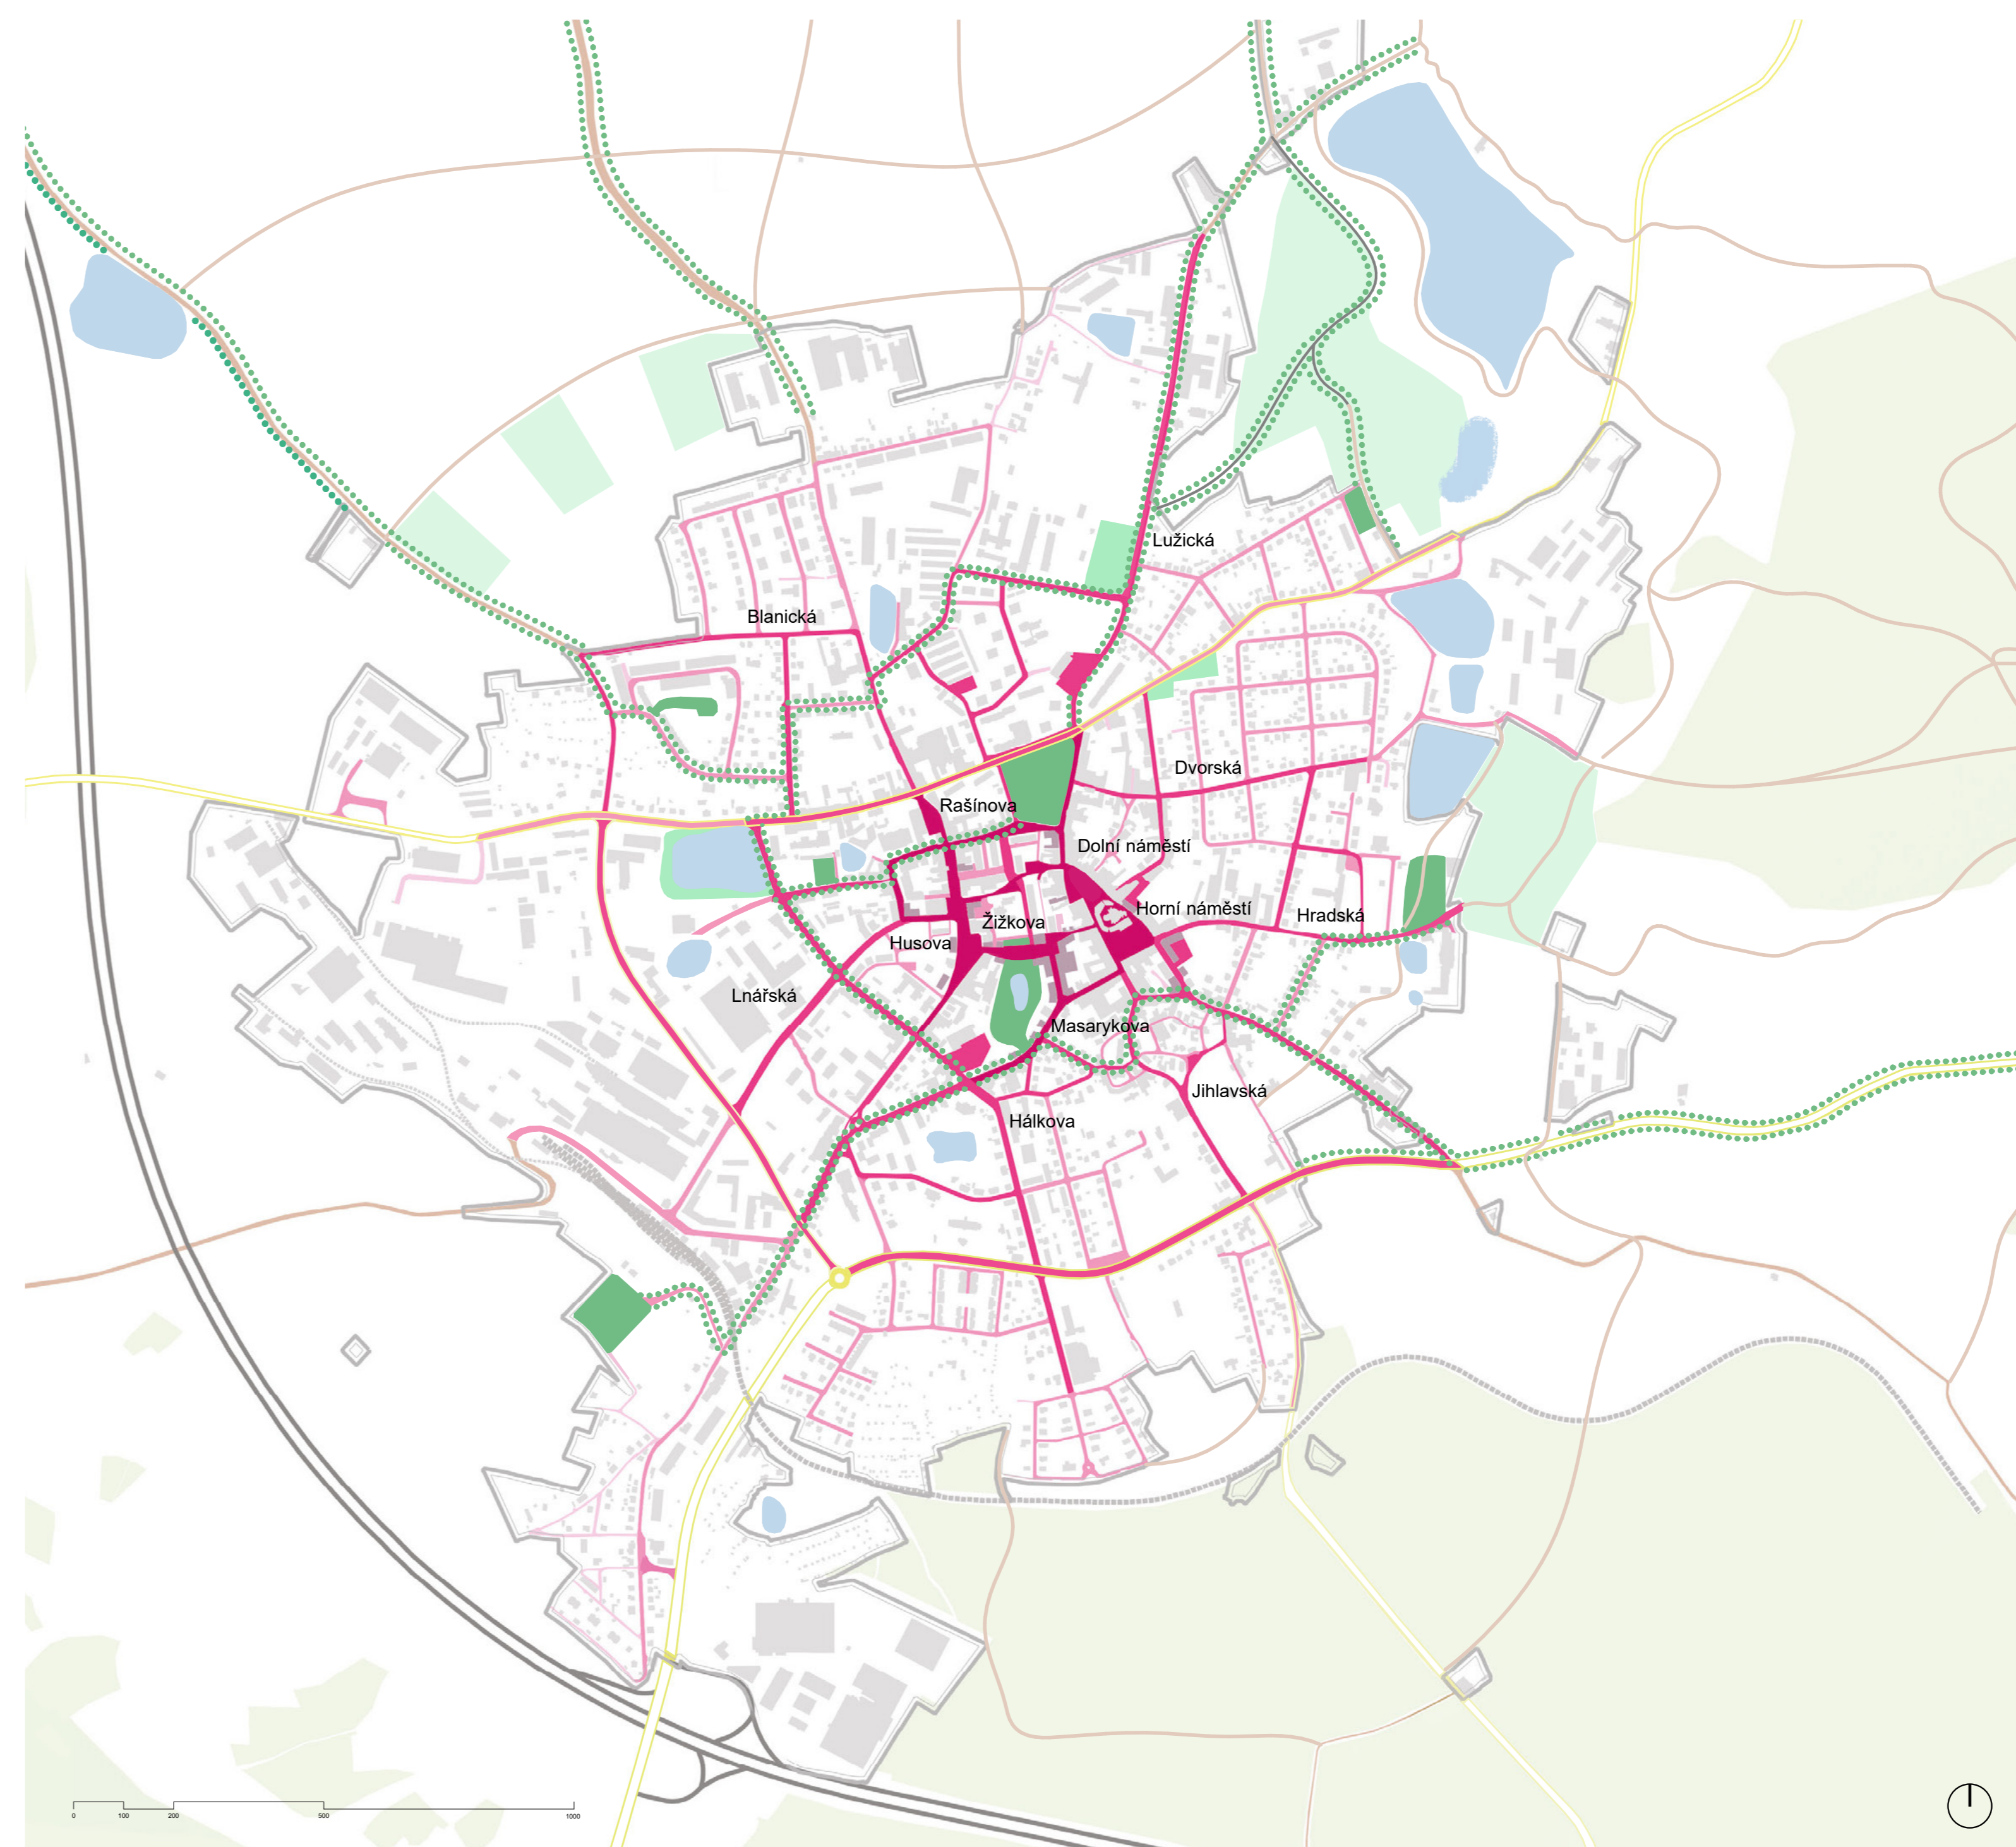

Koncepce veřejných prostranství M 1:5000

LEGENDA

Mapové podklady

- Dopravní koridory
- úsilnice D1
- železniční trať
- ulice, silnice
- cyklostezka
- pěší trasa v krajině
- Zastavěné území
- hranice zastavěného území
- stávající zástavba
- sídlní zeleň
- veřejná zeleň

Krajina


- rybník
- les

Návrh

- Zastavěné území
- dopravní zástavby
- zemědělská
- městská
- okrajová
- místní

Ulice integrují silnice s vyšší intenzitou dopravy

- vysoce dopravně zatížené
- středně dopravně zatížené
- mírně dopravně zatížené
- Nezastavěné území
- Silnice do intenzivní dopravy
- velmi vysoce dopravně zatížené
- vysoce dopravně zatížené
- středně dopravně zatížené
- mírně dopravně zatížené
- plochy pro rekreaci
- liniová zeleň

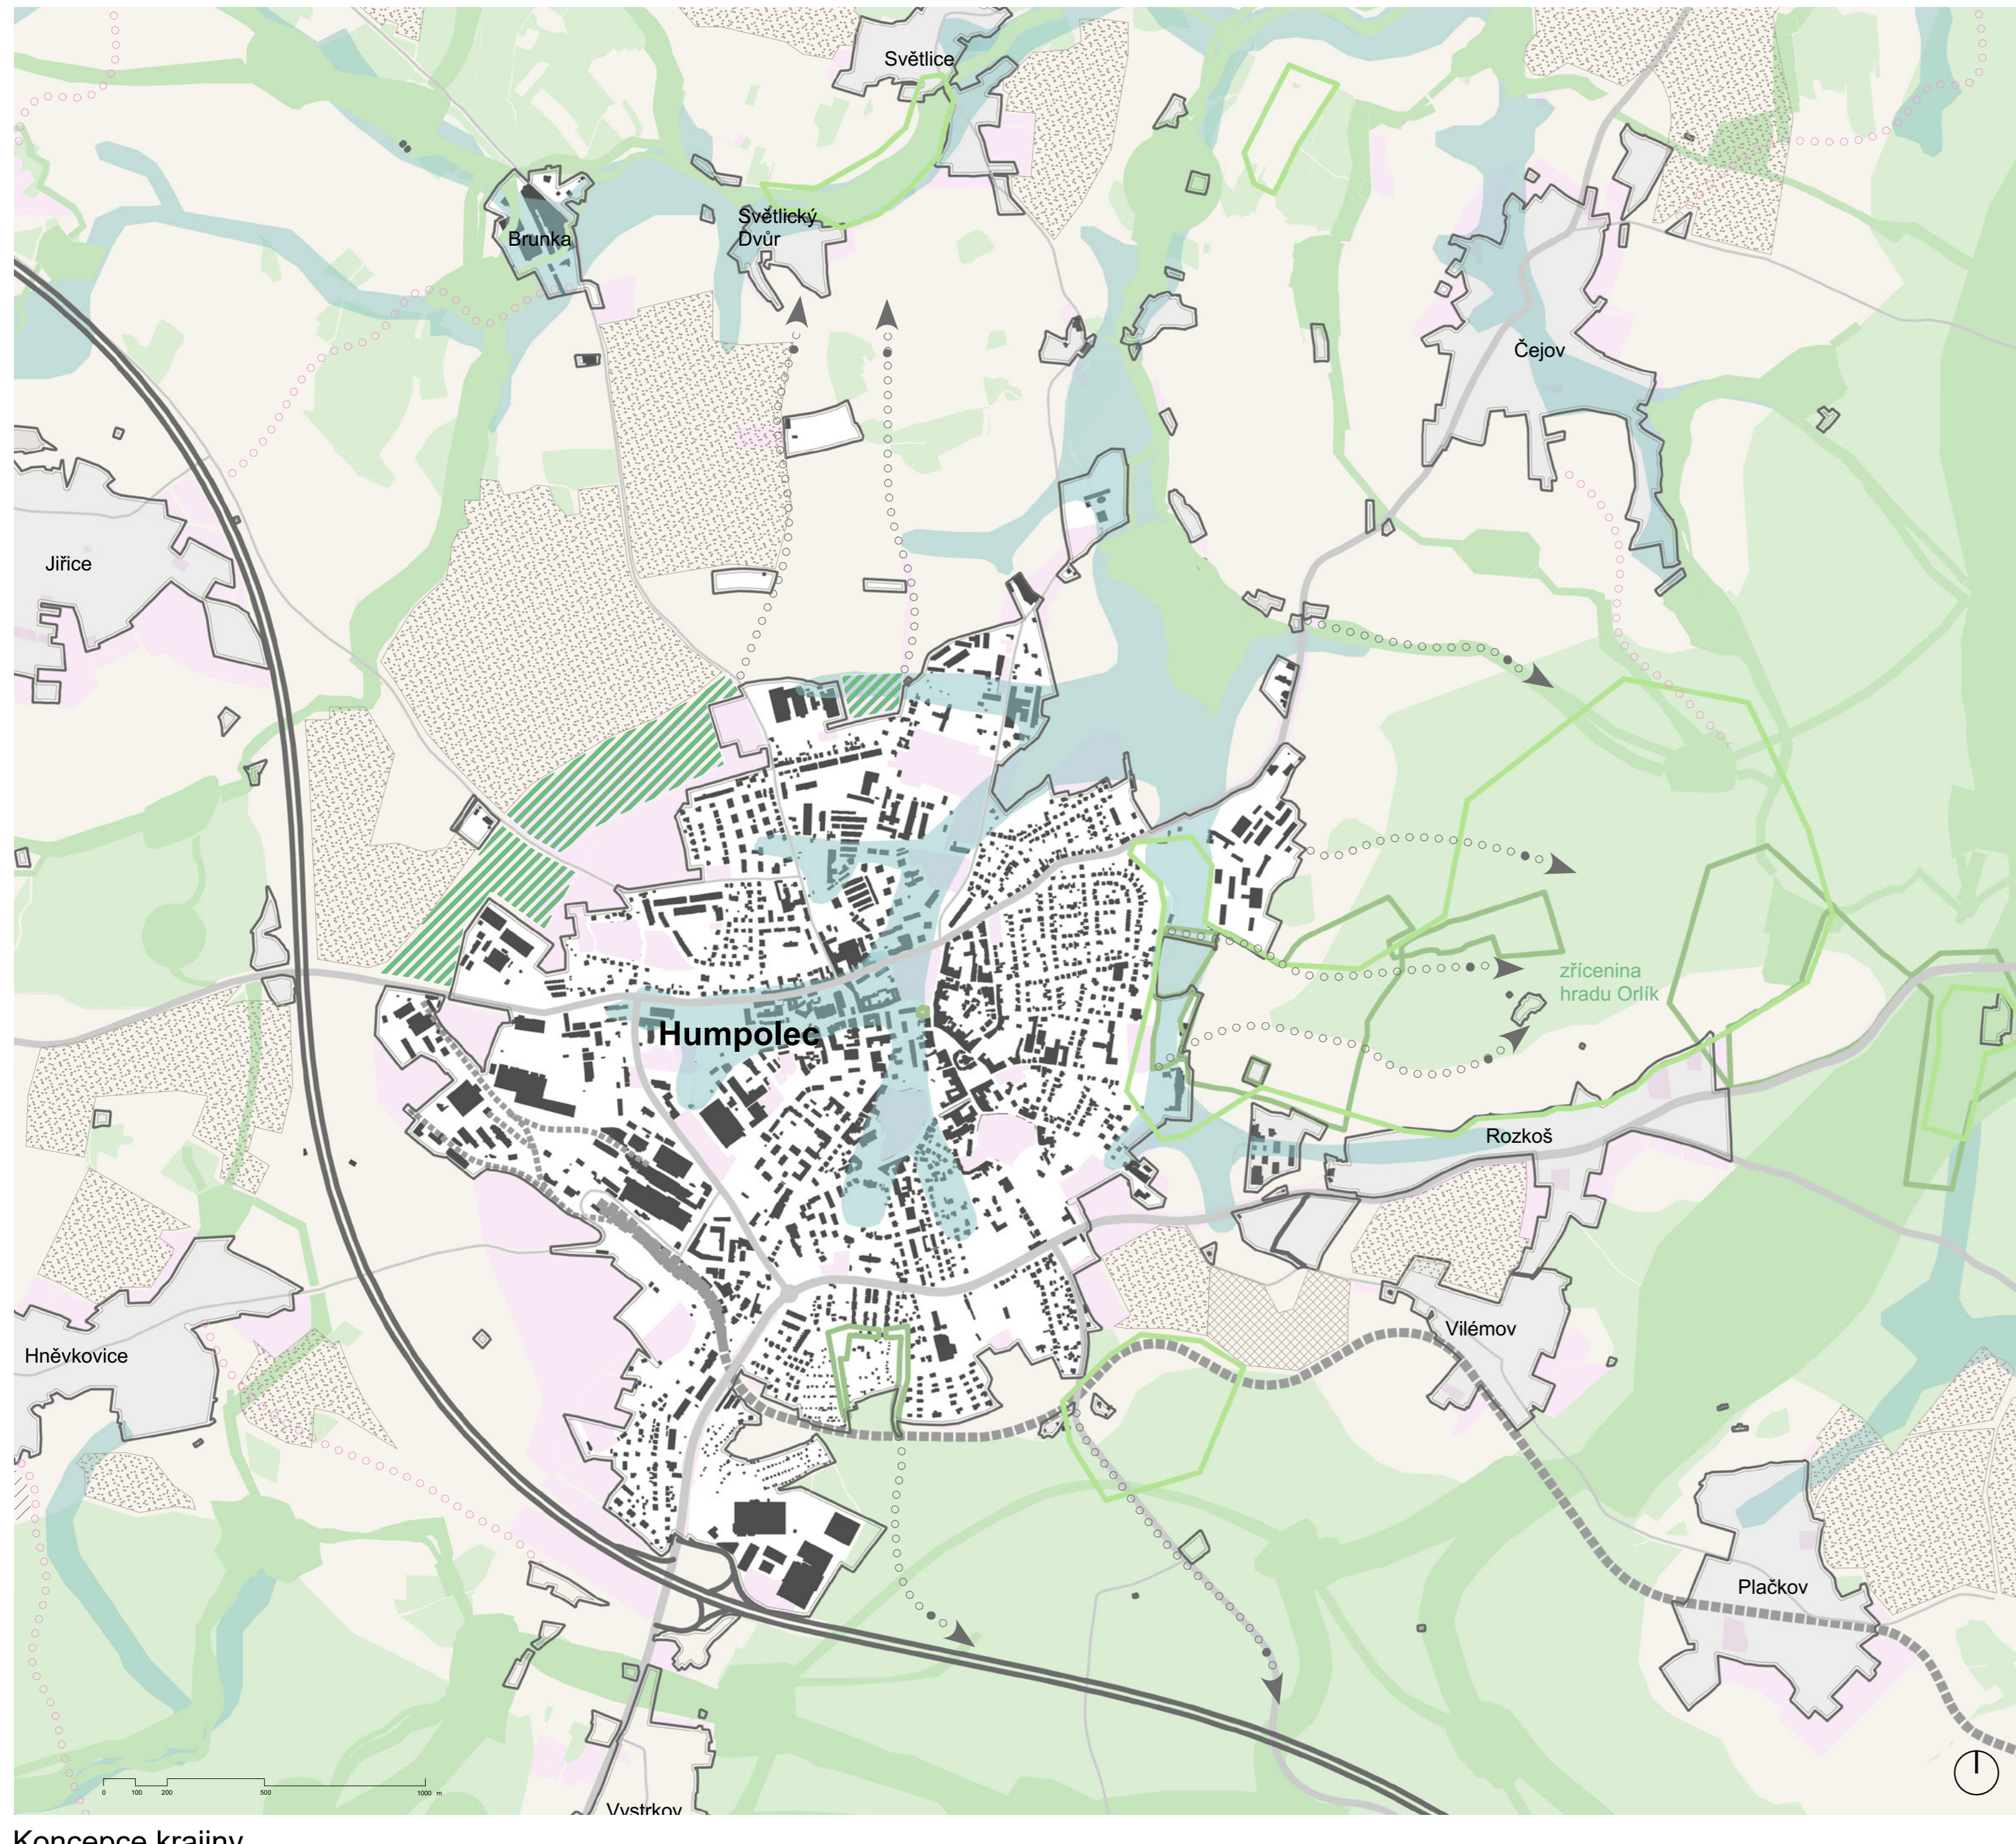

Koncepce krajiny

LEGENDA

Mapové podklady


- Dopravní koridory
- úsilnice D1
- železniční trať
- lokální silnice L, II. a III. třídy
- Zastavěné území
- hranice zastavěného území
- stávající zástavba
- zastavěné území
- zastavěné plochy
- plocha transformace

Krajina

- les
- územní systém ekologické stability
- úrodní niva
- místo krajinného rázu
- významný krajinný prvek
- zemědělský půdní fond
- velký podíl blok

Návrh

- rozložení veřejné plochy
- prostorové opatření
- doplnění zeleného pásu kolem města
- obnova zaniklé cesty v krajině
- směr cesty z města do krajiny

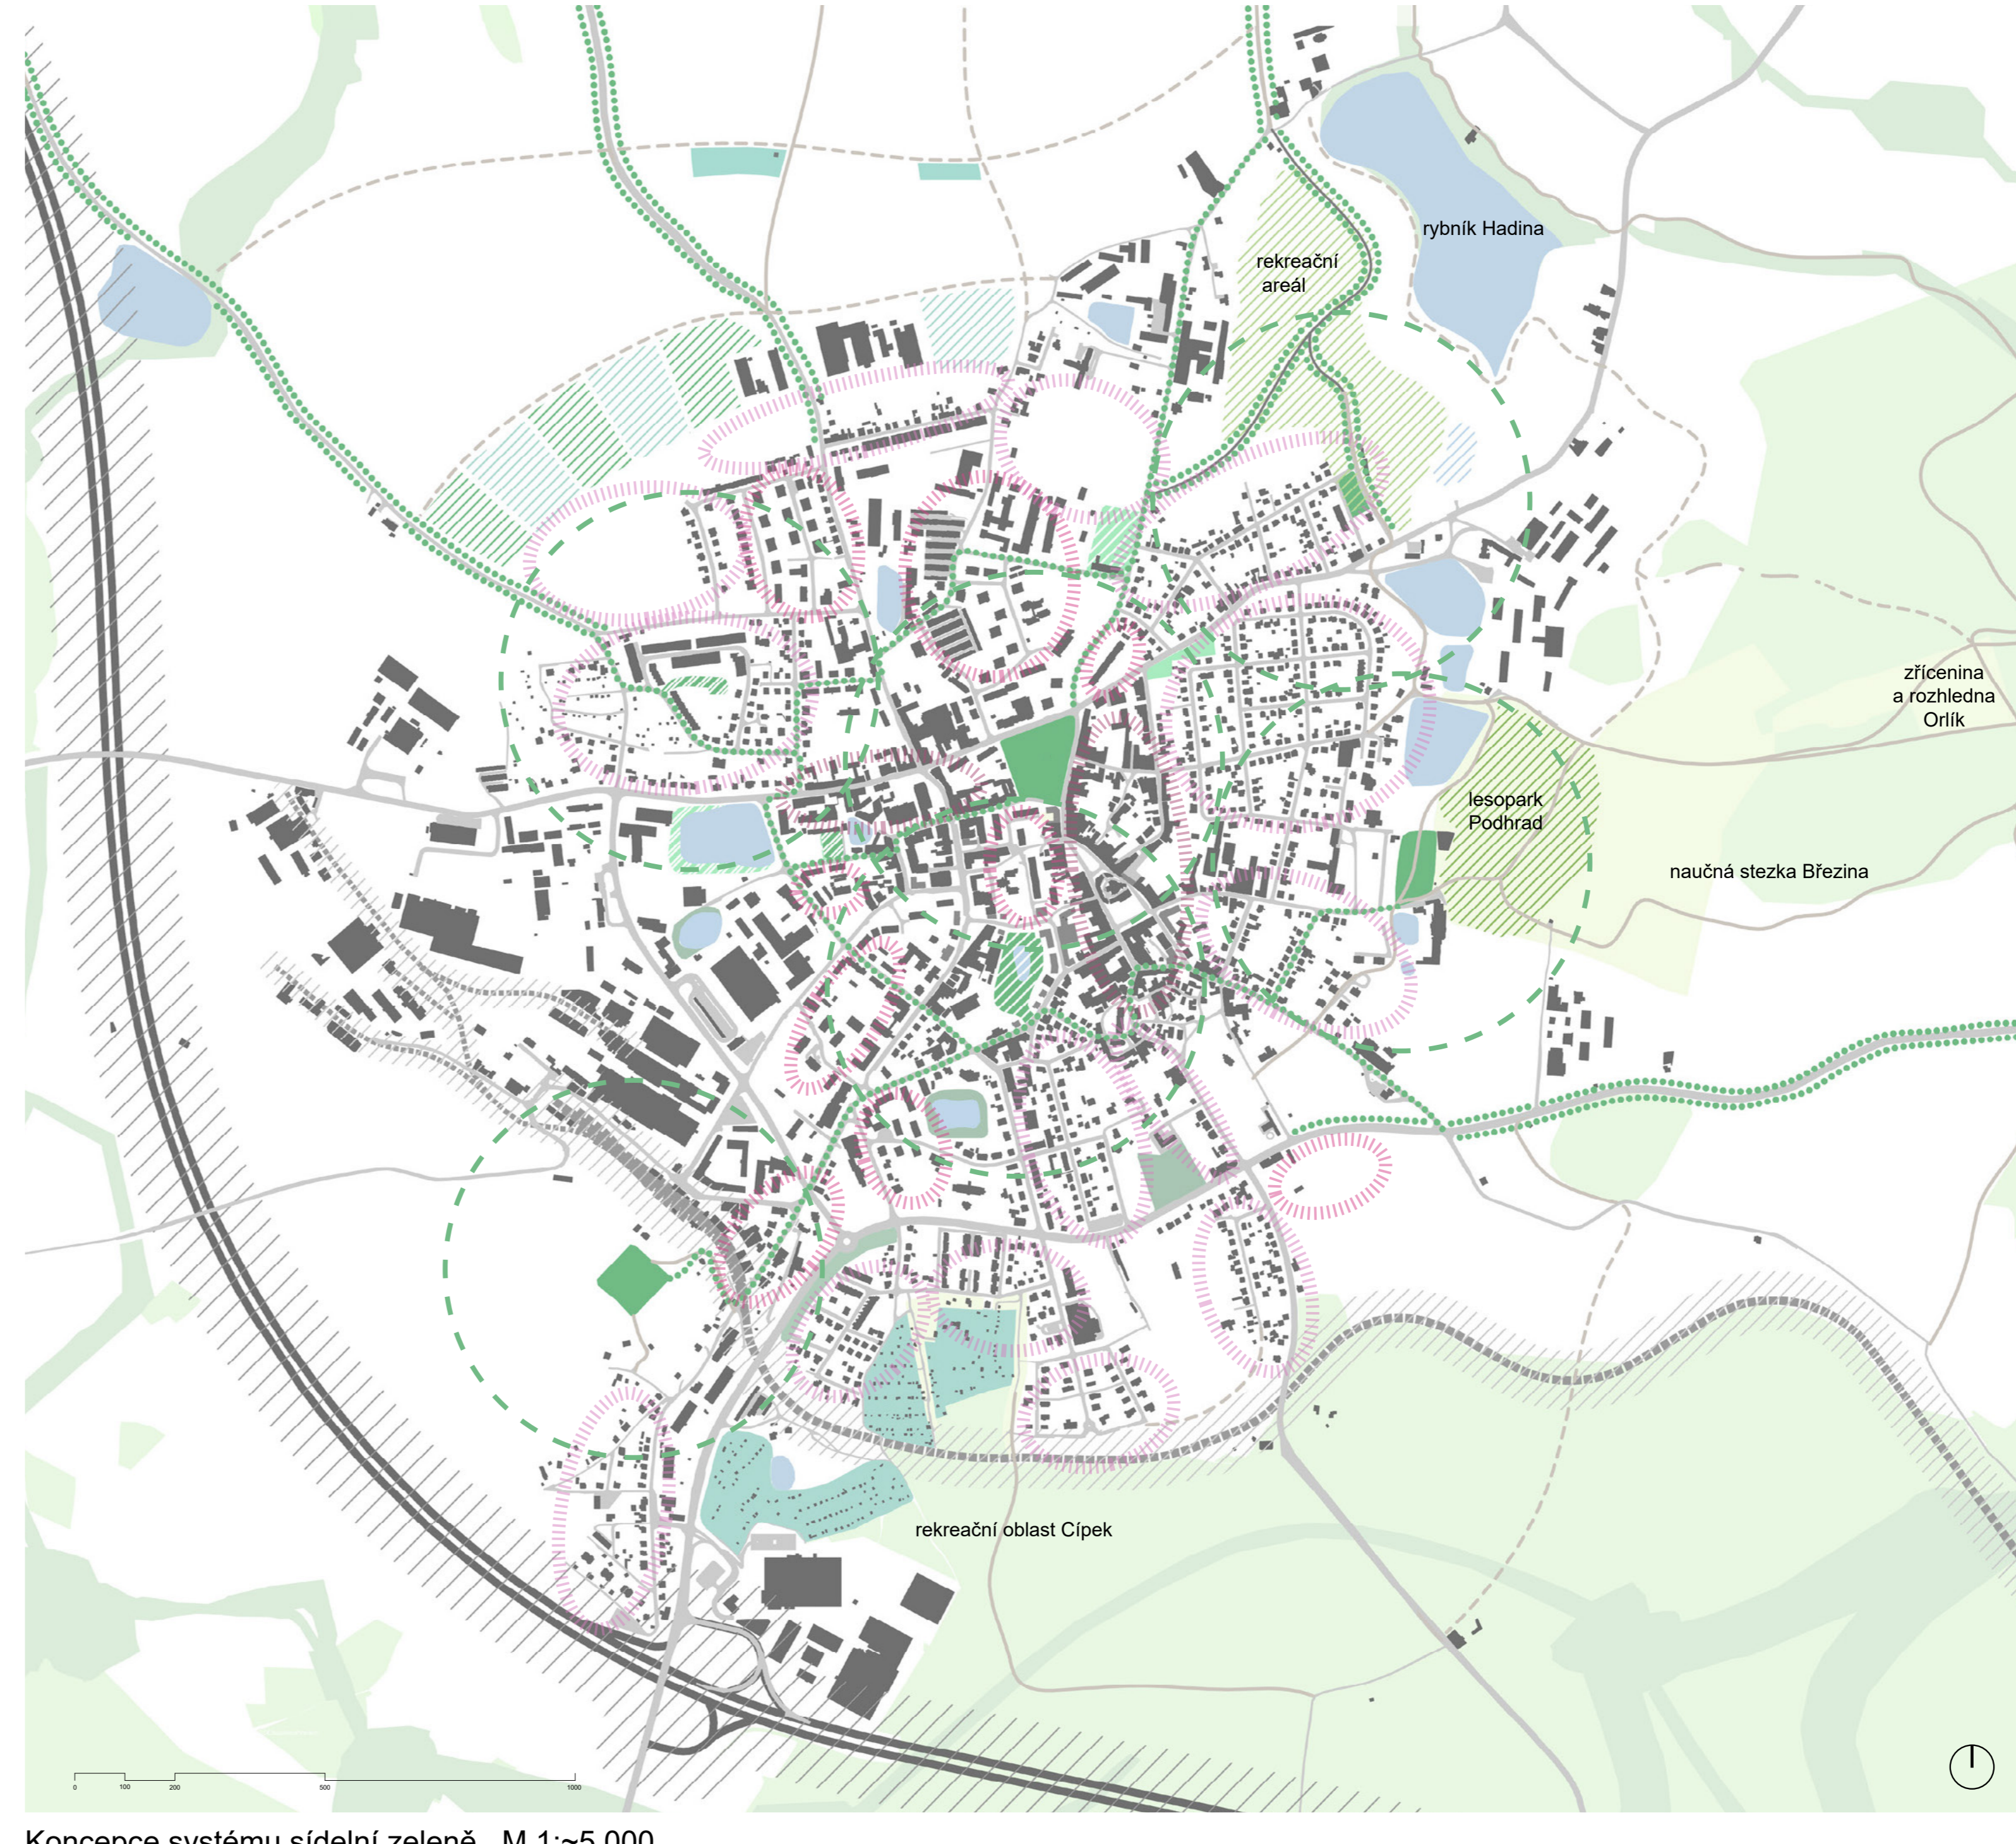

Koncepce systému sídlní zeleně M 1:5000

LEGENDA

Mapové podklady

- Dopravní koridory
- úsilnice D1
- železniční trať
- lokální silnice L, II. a III. třídy
- silnice
- cyklostezka
- pěší trasa
- Zastavěné území
- stávající zástavba
- veřejná zeleň
- sídlní zeleň
- zahradky
- soukromá zeleň
- Krajina
- les
- územní systém ekologické stability
- významný krajinný prvek
- rybník

Návrh

- Obytňé lokality
- rodinné domy
- bytové domy
- v centru města
- Dopravní koridory
- nová pěší trasa
- obnova zaniklé pěší trasy
- liniová zeleň
- 300 m pěší docházka veřejné zeleně
- Plochy
- nová veřejná zeleň
- nová sídlní zeleň
- nový rybník
- revitalizace veřejné zeleně
- revitalizace sídlní zeleně
- vymezení nové veřejné zeleně - sadu
- vymezení nové plochy pro zahradky
- revitalizace lesoparku
- revitalizace rekreačního areálu