


Příčný řez B - B'
Lodžská x Zhořelecká

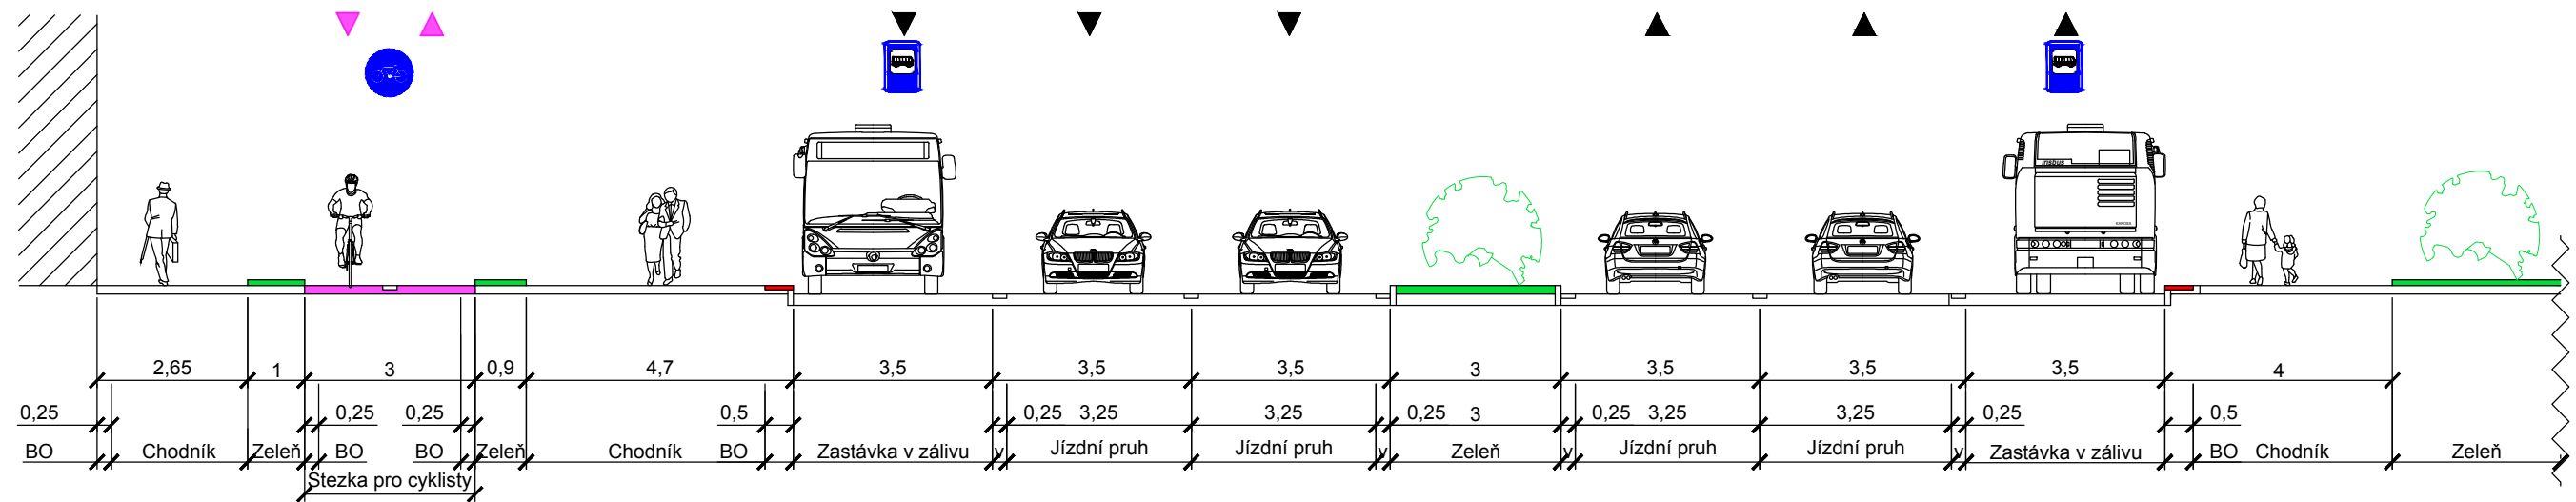

Vedoucí diplomové práce	doc. Ing. Josef Kocourek, Ph.D.	ČVUT v Praze Fakulta dopravní	
	Ing. Tomáš Padělek, Ph.D.		
Kreslil	Bc. David Smeták	Formát	2x A4
Název diplomové práce: Nehody cyklistů v Praze a návrh řešení pro zvýšení bezpečnosti		Datum	5.5.2019
Výkres: Příčný řez B - B' Lodžská x Zhořelecká		Měřítko	
		Č. přílohy	4b