



Návrh parkovacího domu, varianta 2A

M 1:300

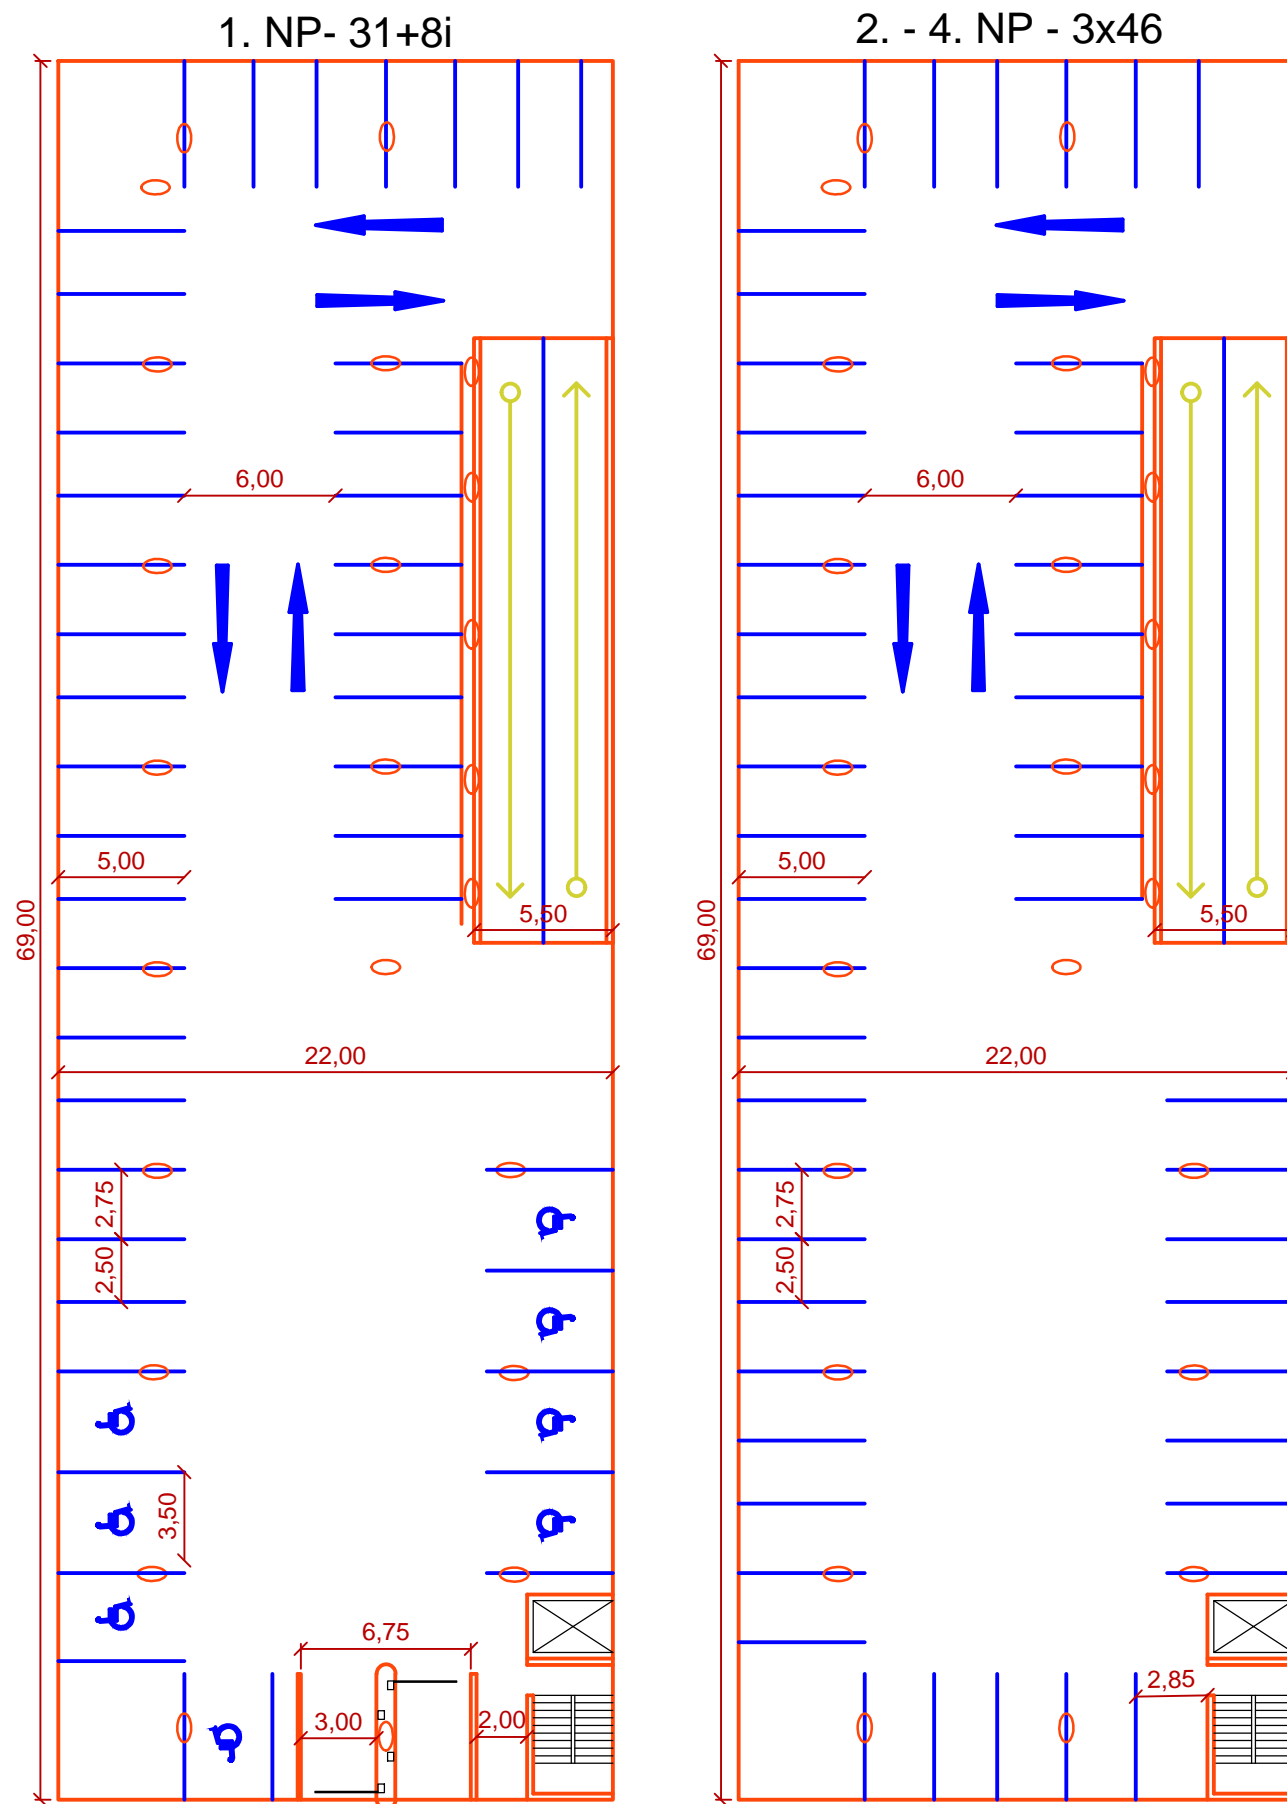

LEGENDA

- Hrany parkovacího domu a ramp
- Nové VDZ
- Sloupy

ČESKÉ VYSOKÉ UČENÍ TECHNICKÉ V PRAZE Fakulta dopravní		 ČVUT ČESKÉ VYSOKÉ UČENÍ TECHNICKÉ V PRAZE	
NÁZEV DP	Optimalizace organizace dopravy u železniční stanice v Úvalech a přilehlém okolí		
VEDOUCÍ DP	doc. Ing. Jiří ČARSKÝ, Ph.D.	DATUM	05/2019
VYPRACOVAL	Bc. David VITOUŠ	FORMÁT	2xA4
PŘÍLOHA Návrh parkovacího domu, varianta 2A		MĚŘÍTKO	1:300
		Č. PŘÍLOHY	15