



Schéma rozmístění navržených parkovacích zón - Varianta 1

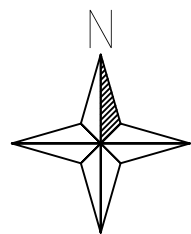

LEGENDA

- Návrh parkovacích zón
- Úseky ulic bez možnosti parkování
- Hranice budov

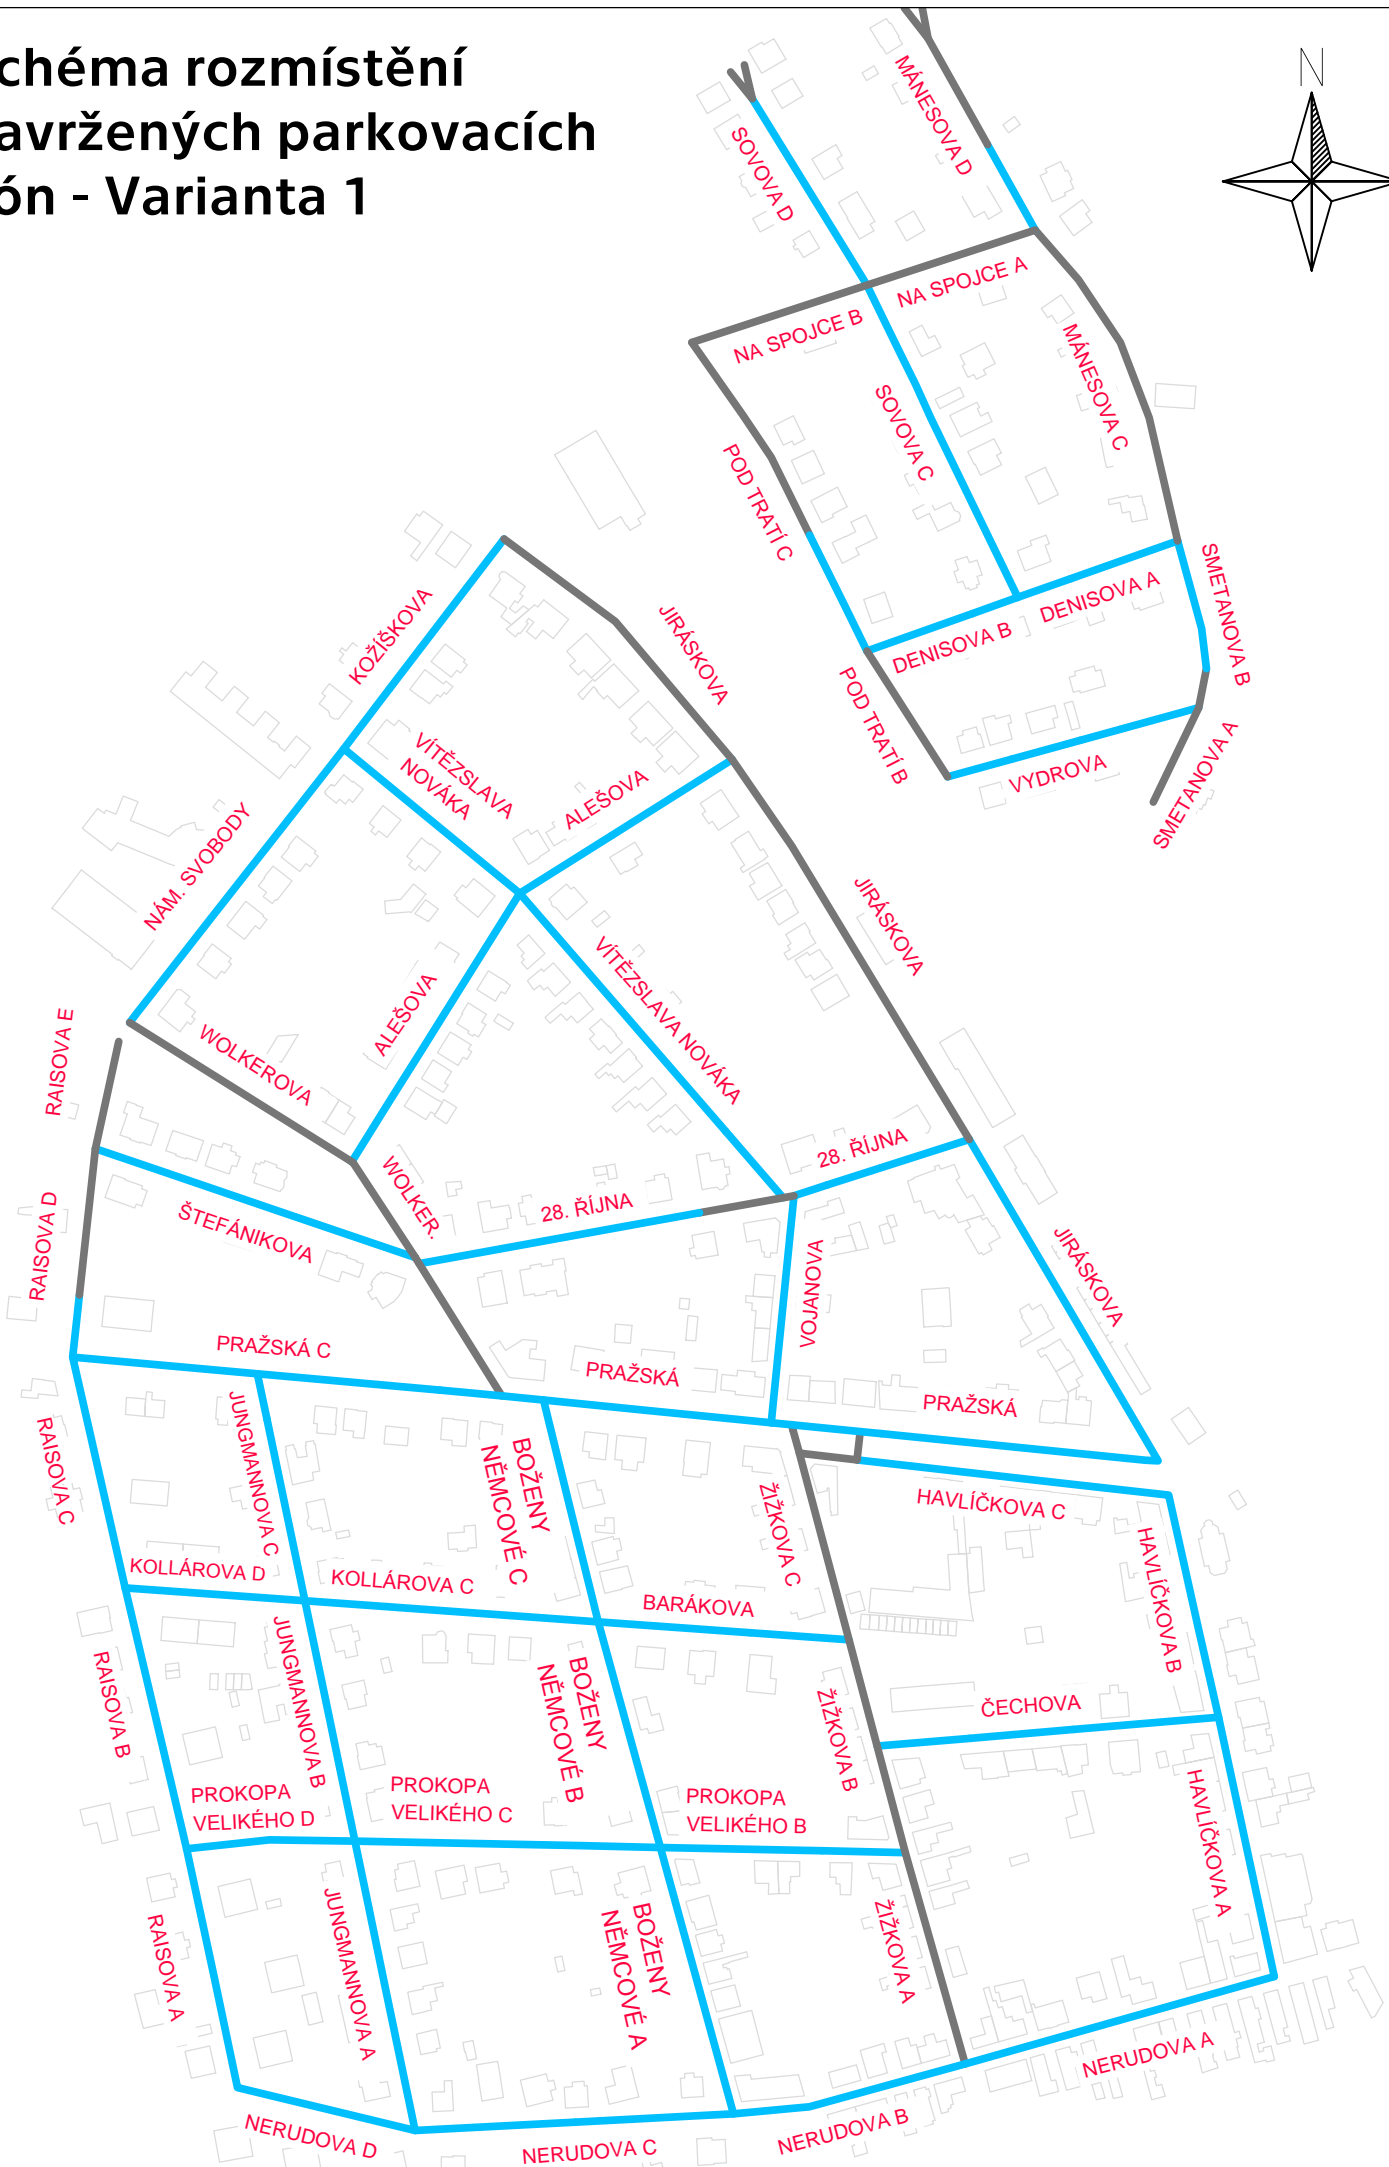

ČESKÉ VYSOKÉ UČENÍ TECHNICKÉ V PRAZE Fakulta dopravní		 ČVUT ČESKÉ VYSOKÉ UČENÍ TECHNICKÉ V PRAZE	
NÁZEV DP	Optimalizace organizace dopravy u železniční stanice v Úvalech a přilehlém okolí		
VEDOUCÍ DP	doc. Ing. Jiří ČARSKÝ, Ph.D.	DATUM	05/2019
VYPRACOVAL	Bc. David VITOUŠ	FORMÁT	2xA4
PŘÍLOHA Schéma rozmístění navržených parkovacích zón - Varianta 1		MĚŘÍTKO	-
		Č. PŘÍLOHY	2