



Schéma rozmístění navržených parkovacích zón - Varianta 2

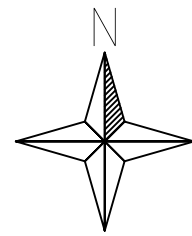

LEGENDA

- Návrh parkovacích zón typ D
- Návrh parkovacích zón typ K
- Návrh parkovacích zón typ R
- Návrh parkovacích zón typ S
- Návrh parkovacích zón typ SR
- Návrh parkovacích zón typ H
- Úsek komunikace bez parkovacích zón
- Hranice budov

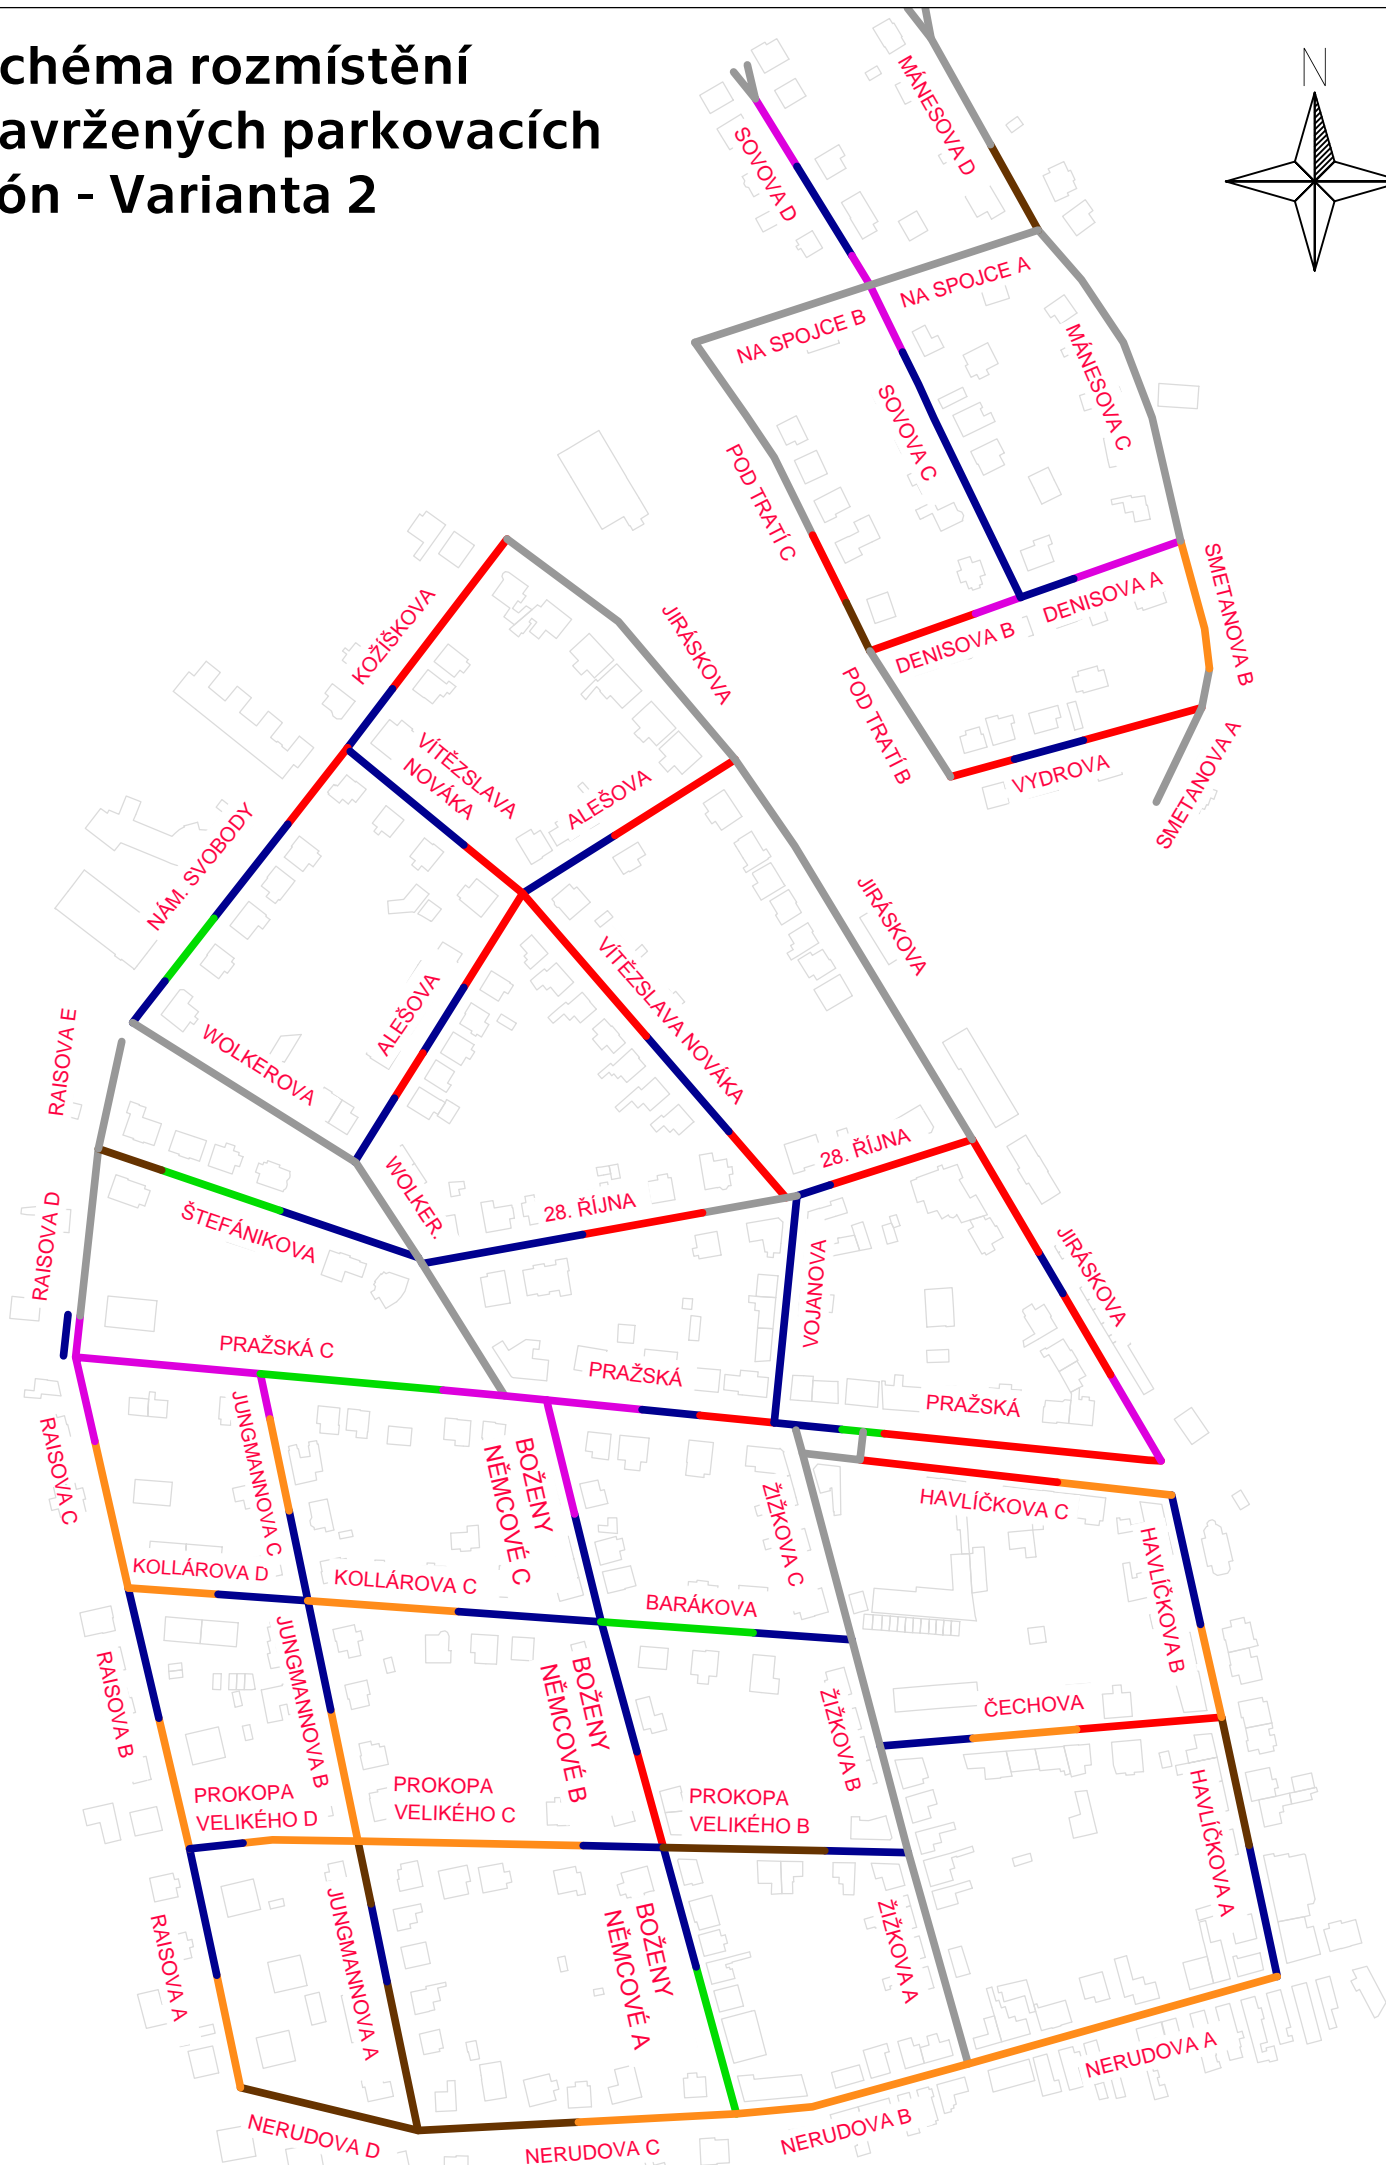

ČESKÉ VYSOKÉ UČENÍ TECHNICKÉ V PRAZE Fakulta dopravní		 ČVUT ČESKÉ VYSOKÉ UČENÍ TECHNICKÉ V PRAZE	
NÁZEV DP	Optimalizace organizace dopravy u železniční stanice v Úvalech a přilehlém okolí		
VEDOUČÍ DP	doc. Ing. Jiří ČARSKÝ, Ph.D.	DATUM	05/2019
VYPRACOVAL	Bc. David VITOUŠ	FORMÁT	2xA4
PŘÍLOHA Schéma rozmístění navržených parkovacích zón - Varianta 2		MĚŘÍTKO	-
		Č. PŘÍLOHY	4