

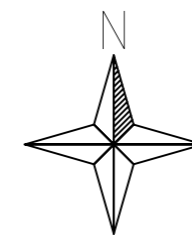


Návrh vyznačení navržených parkovacích zón (7) - Varianta 2 1:500

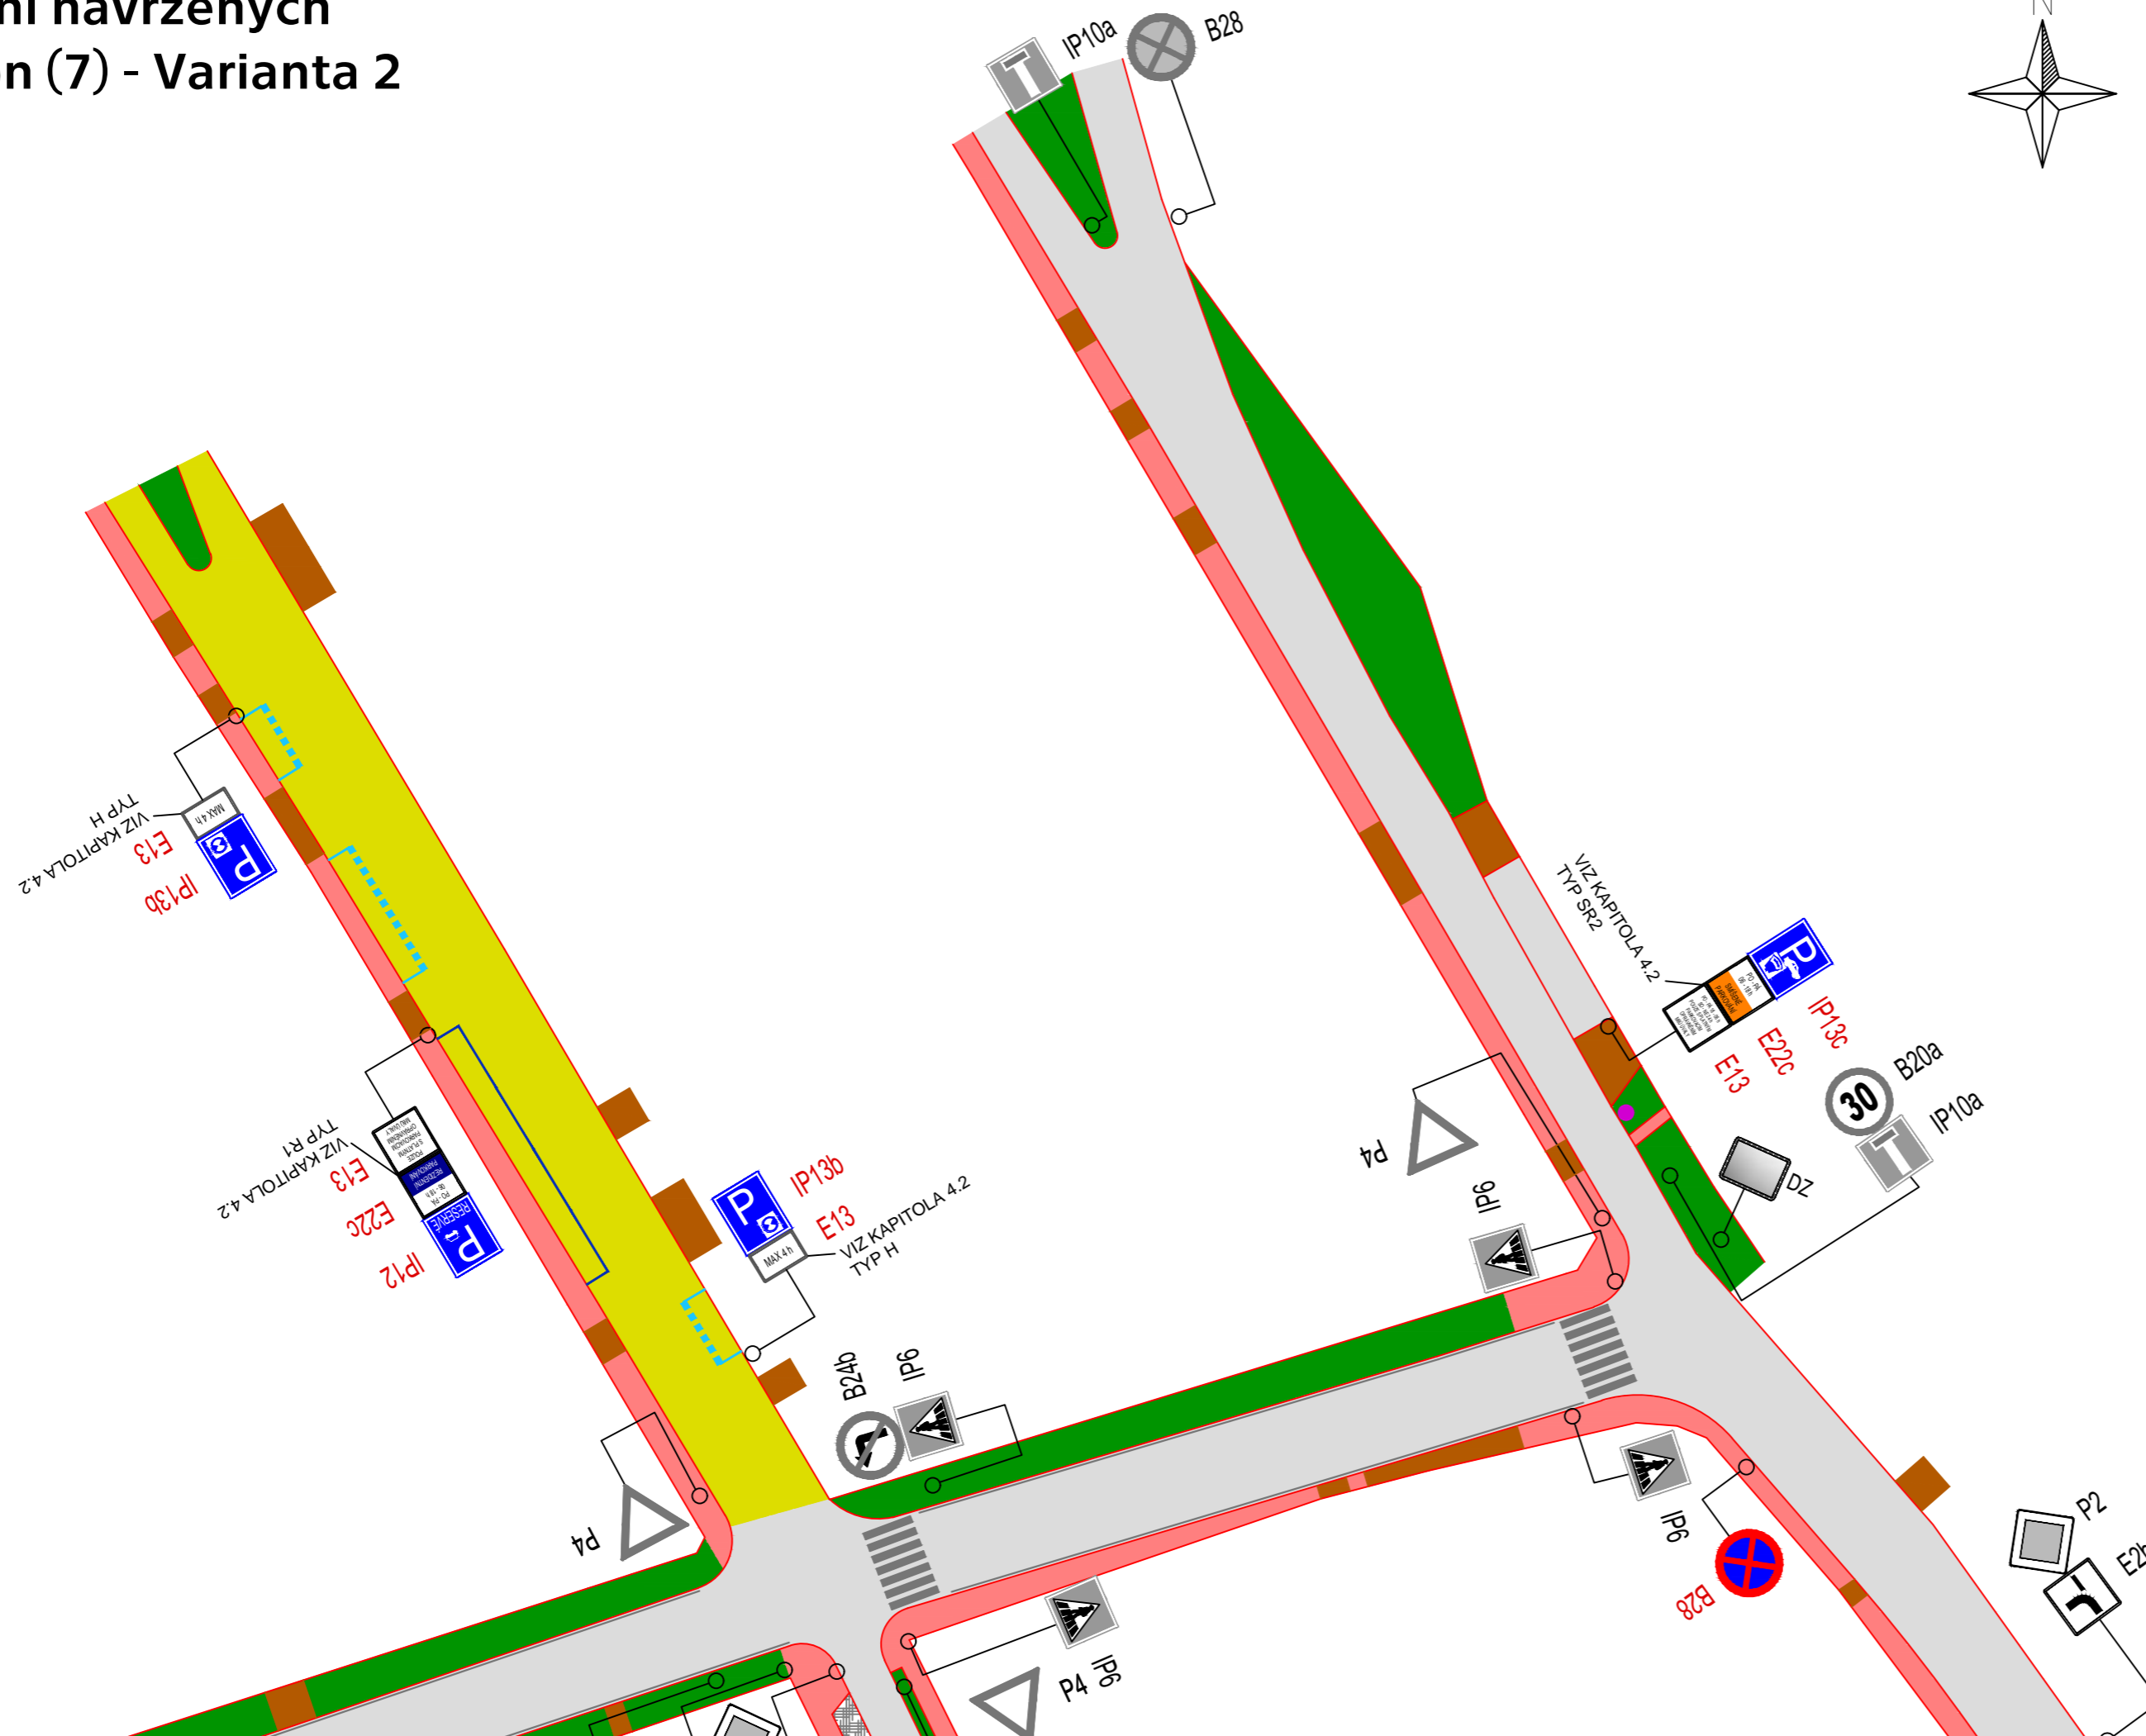

LEGENDA

- Vozovka zpevněná
- Vozovka nezpevněná
- Zvýšená plocha a zpomalovací prahy
- Komunikace pro chodce
- Komunikace ve vjezdech
- Zeleň
- Stávající stav
- Stávající VDZ
- Nové VDZ V10g
- Nové VDZ V10d
- Návrh umístění parkovacích automatů
- Stávající SDZ
- X Rušené stávající SDZ
- P Nové SDZ

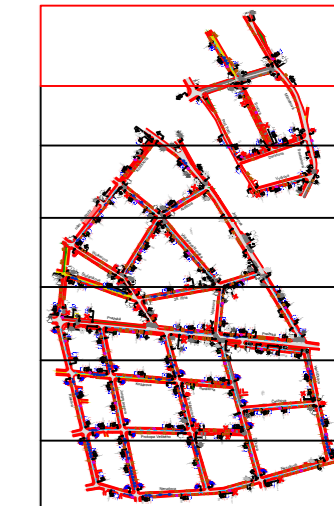

ČESKÉ VYSOKÉ UČENÍ TECHNICKÉ V PRAZE Fakulta dopravní		 ČVUT ČESKÉ VYSOKÉ UČENÍ TECHNICKÉ V PRAZE	
NÁZEV DP	Optimalizace organizace dopravy u železniční stanice v Úvalech a přilehlém okolí		
VEDOUcí DP	doc. Ing. Jiří ČARSKÝ, Ph.D.	DATUM	05/2019
VYPRACOVAL	Bc. David VITOUŠ	FORMÁT	3xA4
Návrh vyznačení navržených parkovacích zón (7) - Varianta 2		MĚŘÍTKO	1:500
		Č. PŘÍLOHY	5.7