dopravna D3 Slapy

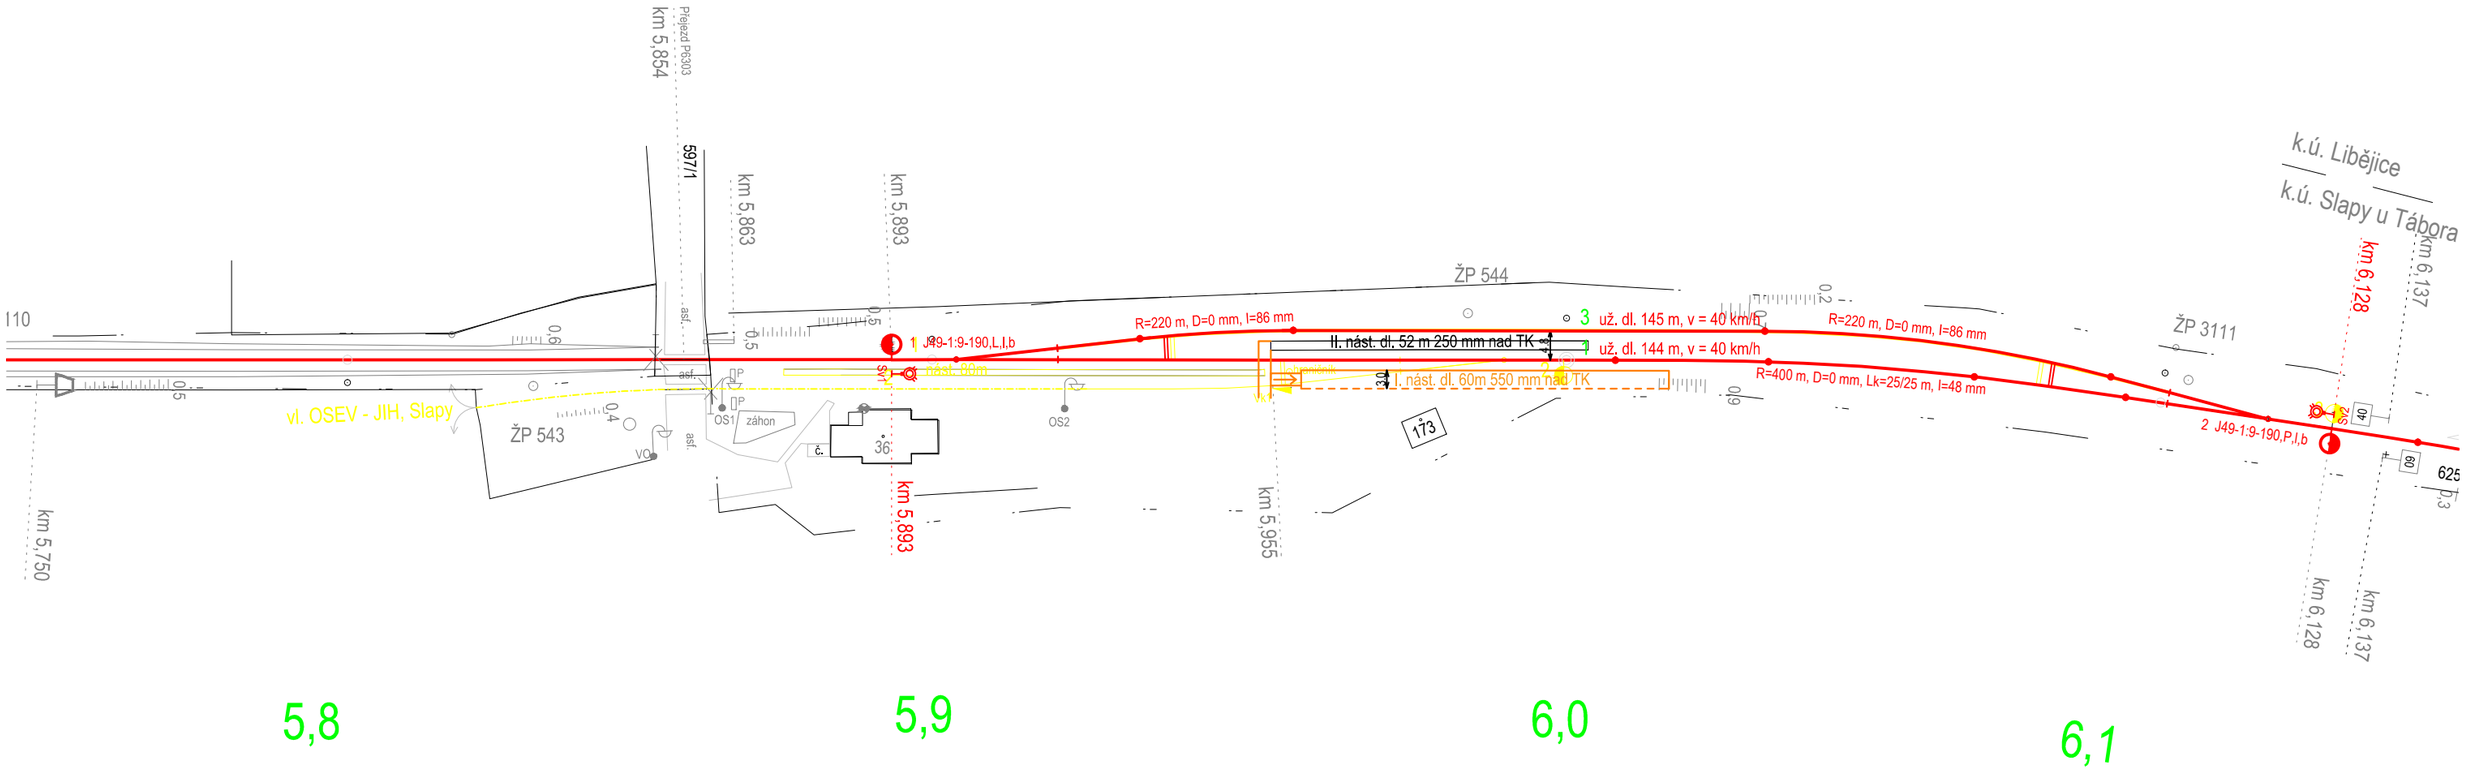

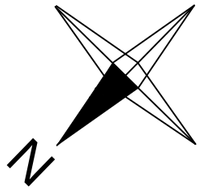

Legenda:

- dopravní kolej (nová/stávající/zrušená)
- manipulační kolej (nová/stávající/zrušená)
- vlečková kolej (zrušená)
- nástupiště (nové/stávající/zrušené)
- výhybka (nová/stávající/zrušená)

ČESKÉ VYSOKÉ UČENÍ TECHNICKÉ V PRAZE Fakulta dopravní		
NÁZEV DIPLOMOVÉ PRÁCE: Koncepce úprav železniční trati Tábor - Bechyně		AKADEMICKÝ ROK: 2018/2019
NÁZEV PŘÍLOHY: Situace navrhovaného stavu - Slapy (D3)		MĚŘÍTKO: 1:1000
VYPRACOVAL: Bc. Lukáš Strejc	VEDOUCÍ PRÁCE: Ing. Martin Vaněk, Ph.D.	ČÍSLO PŘÍLOHY: 10.1a