



10,2

10,3

10,4

10,5

dopravna D3 Malšice

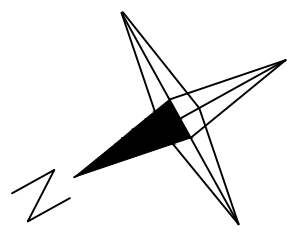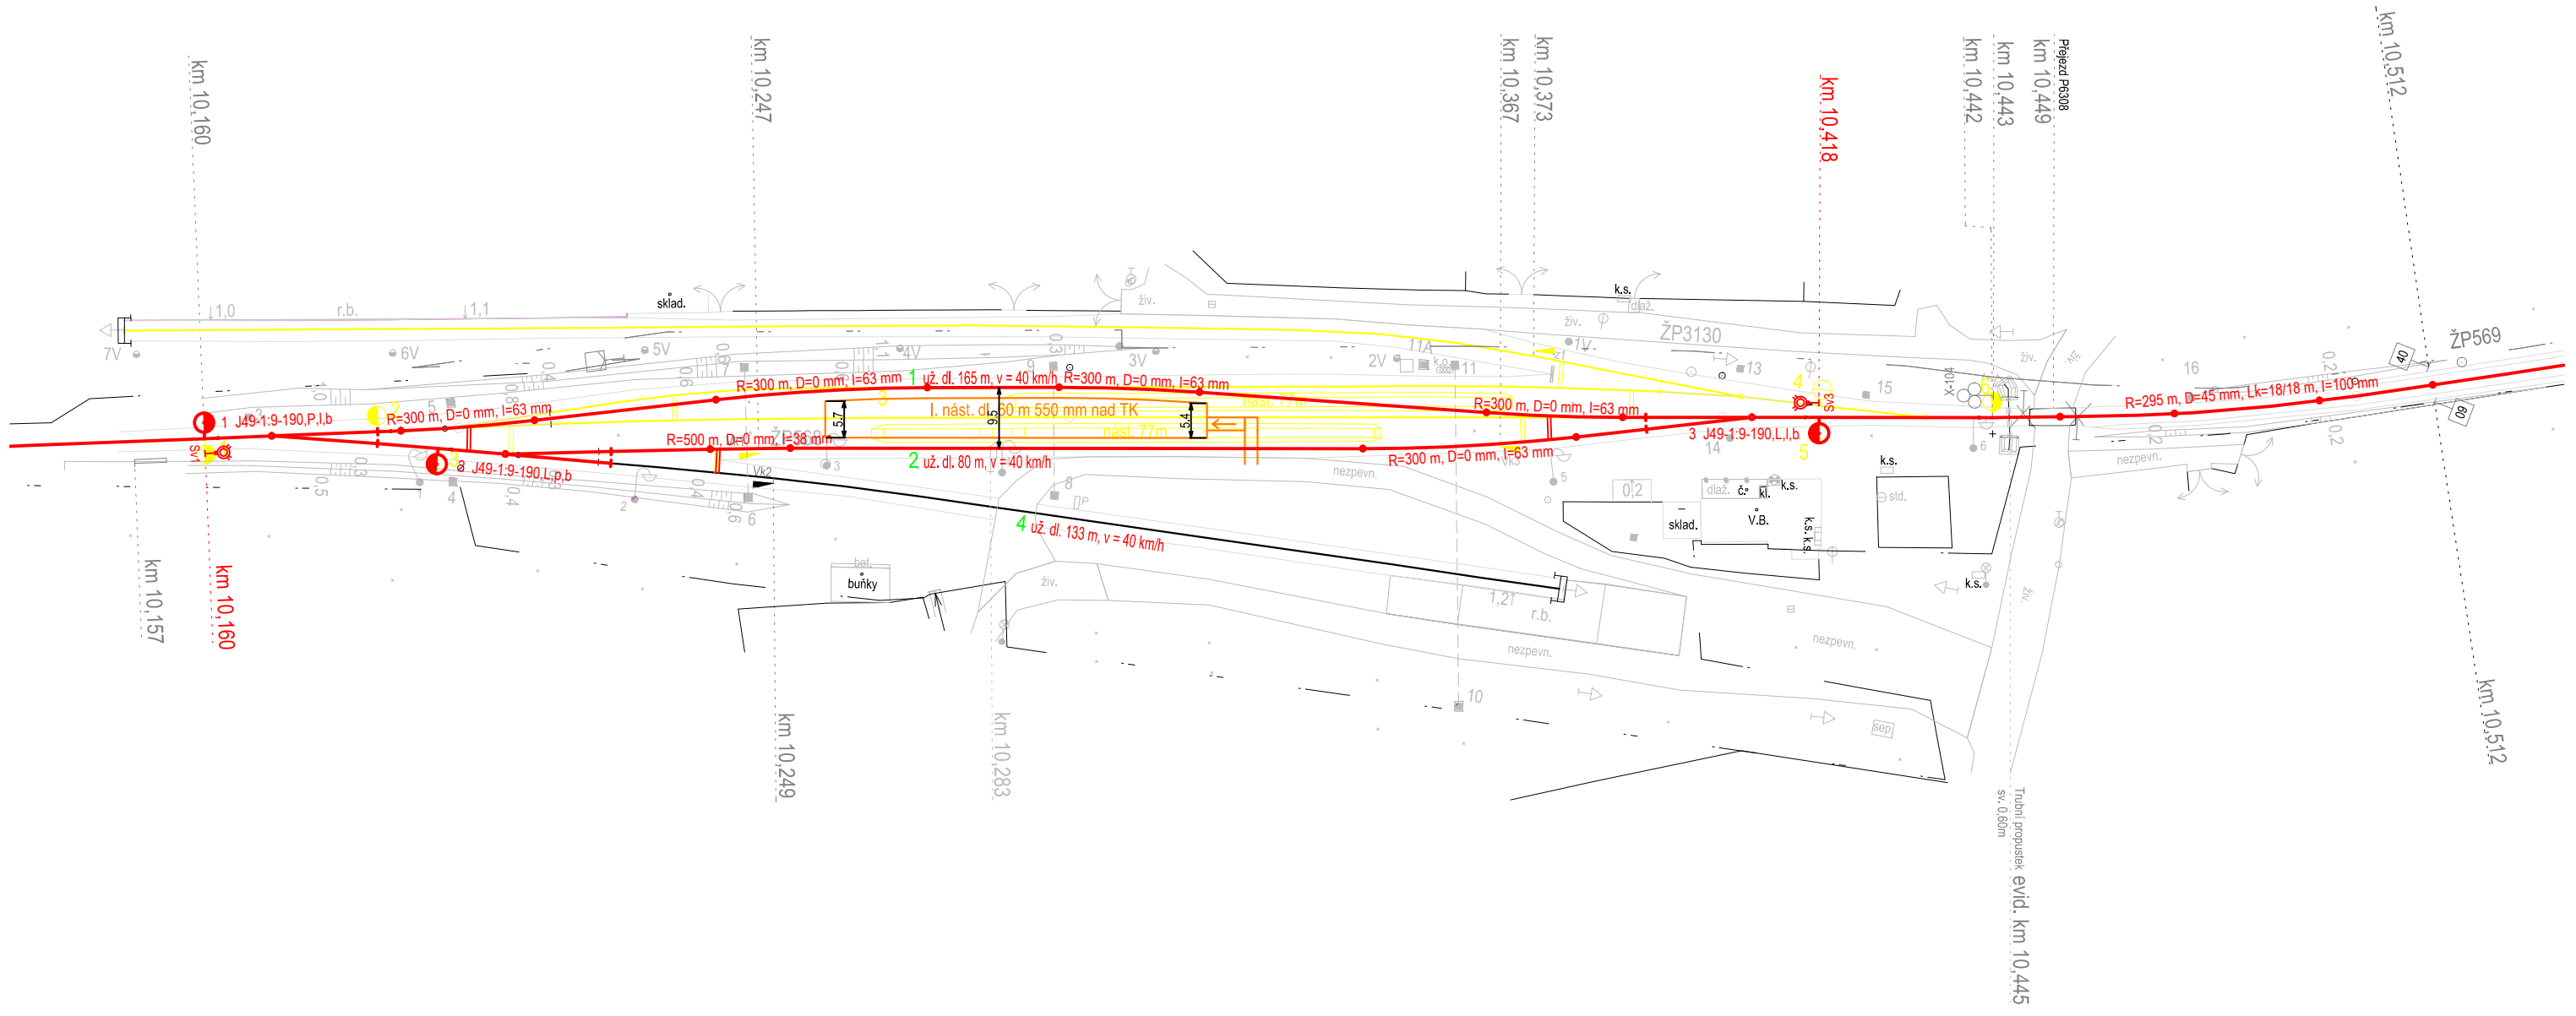

- Legenda:
- — dopravní kolej (nová/stávající/zrušená)
 - — — manipulační kolej (nová/stávající/zrušená)
 - - - vlečková kolej (zrušená)
 - — — nástupiště (nové/stávající/zrušené)
 - ● ● výhybka (nová/stávající/zrušená)

ČESKÉ VYSOKÉ UČENÍ TECHNICKÉ V PRAZE Fakulta dopravní		
NÁZEV DIPLOMOVÉ PRÁCE: Koncepte úprav železniční trati Tábor - Bechyně		AKADEMICKÝ ROK: 2018/2019
NÁZEV PŘÍLOHY: Situační navrhovaného stavu - Malšice (D3)		MĚŘÍTKO: 1:1000
VYPRACOVAL: Bc. Lukáš Strejček	VEDOUČÍ PRÁCE: Ing. Martin Vaněk, Ph.D.	ČÍSLO PŘÍLOHY: 11.1a