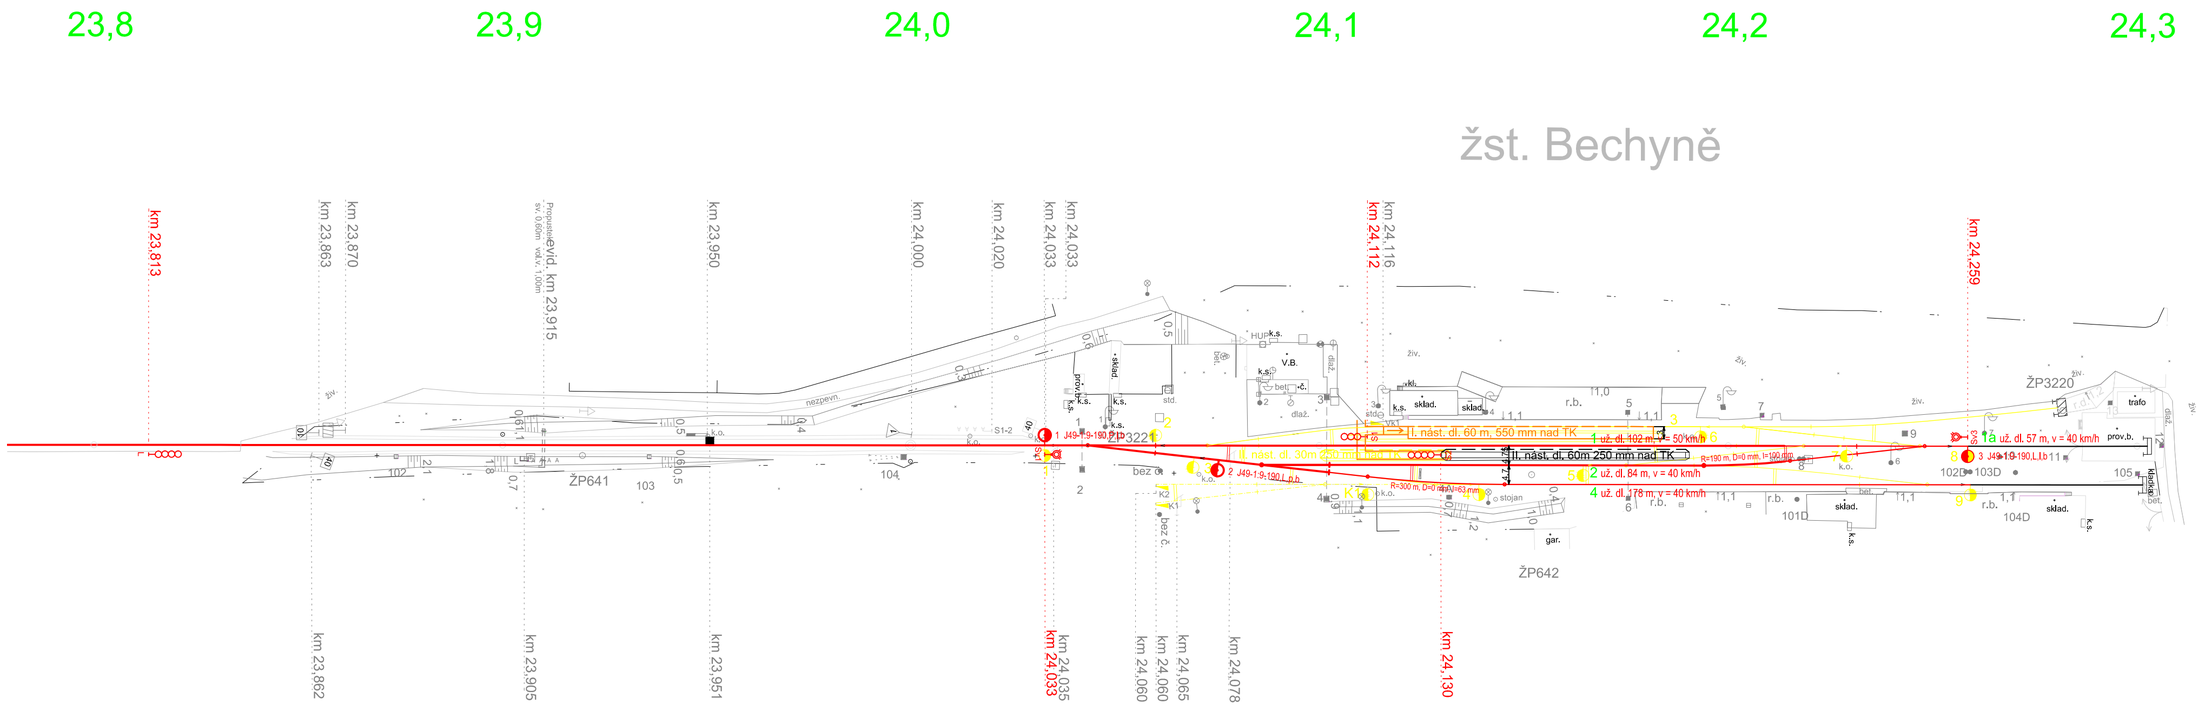

ČESKÉ VYSOKÉ UČENÍ TECHNICKÉ V PRAZE Fakulta dopravní		
NÁZEV DIPLOMOVÉ PRÁCE: Koncepce úprav železniční trati Tábor - Bechyně		AKADEMICKÝ ROK: 2018/2019
NÁZEV PŘÍLOHY: Situace navrhovaného stavu - Bechyně, varianta 2 (D3)		MĚŘÍTKO: 1:1000
VYPRACOVAL: Bc. Lukáš Strejc	VEDOUCÍ PRÁCE: Ing. Martin Vaněk, Ph.D.	ČÍSLO PŘÍLOHY: 13.2a