

23,8

23,9


24,0

24,1

24,2

24,3

žst. Bechyně

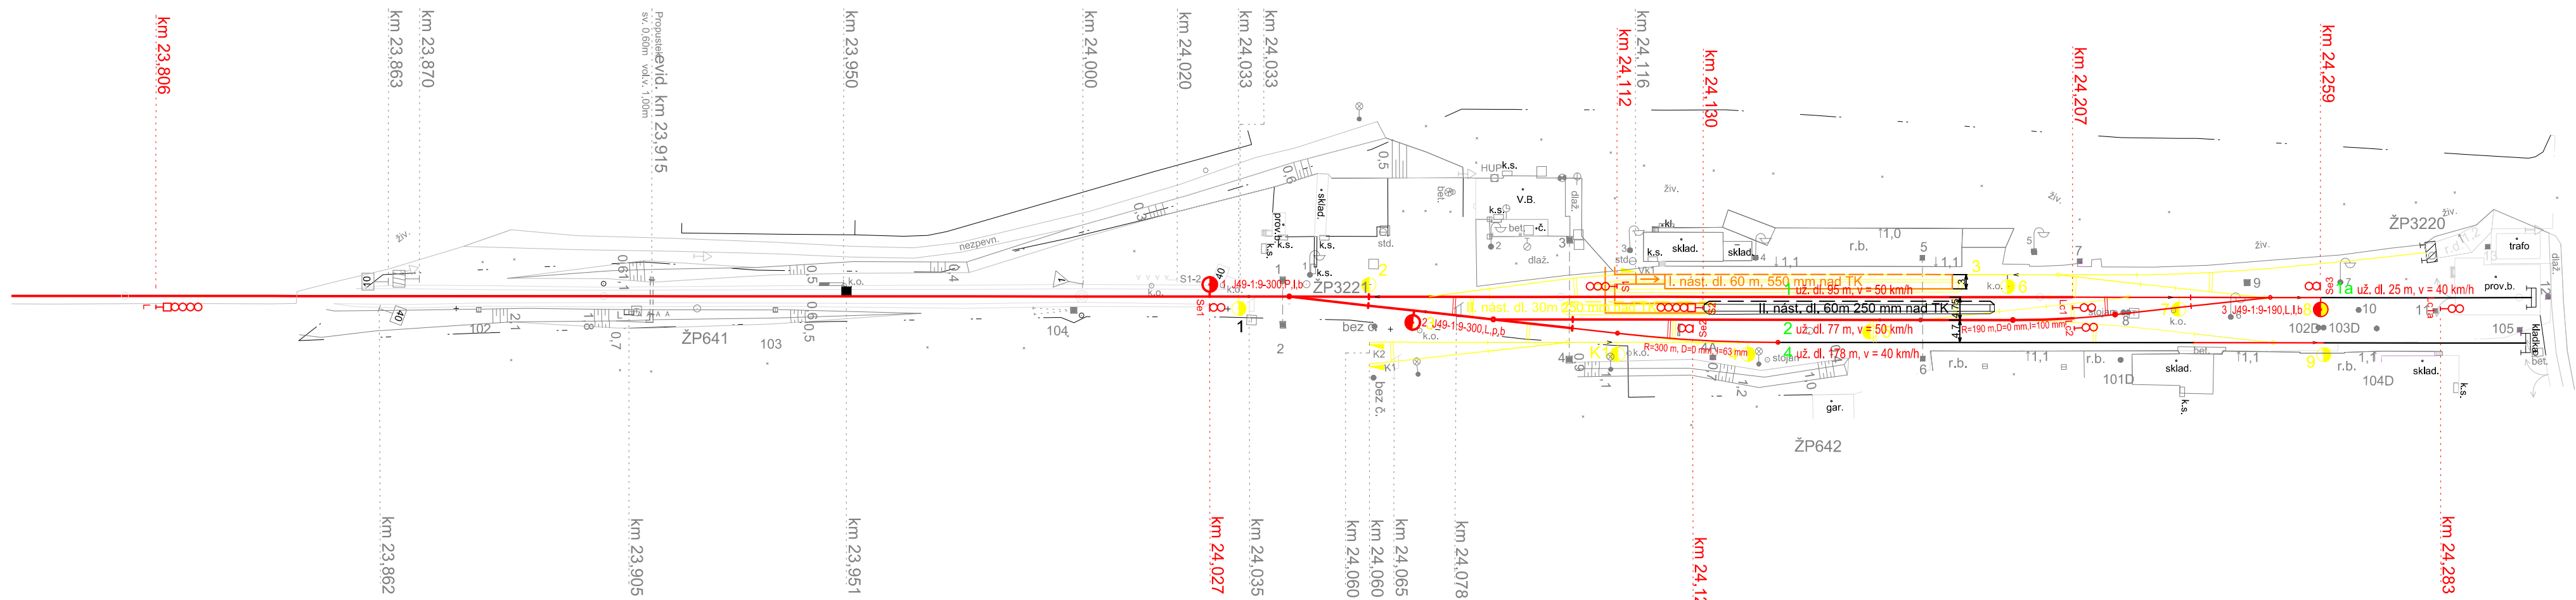

- Legenda:
- — dopravní kolej (nová/stávající/zrušená)
 - — manipulační kolej (nová/stávající/zrušená)
 - - - vlečková kolej (zrušená)
 - — nástupiště (nové/stávající/zrušené)
 - ● výhybka (nová/stávající/zrušená)

ČESKÉ VYSOKÉ UČENÍ TECHNICKÉ V PRAZE Fakulta dopravní		
NÁZEV DIPLOMOVÉ PRÁCE: Koncepte úprav železniční trati Tábor - Bechyně	AKADEMICKÝ ROK: 2018/2019	
NÁZEV PŘÍLOHY: Situace navrhovaného stavu - Bechyně, varianta 2 (D1)	MĚŘITKO: 1:1000	
VYPRACOVAL: Bc. Lukáš Strejc	VEDOUcí PRÁCE: Ing. Martin Vaněk, Ph.D.	ČÍSLO PŘÍLOHY: 13.2b