dopravna Malšice km 10,406

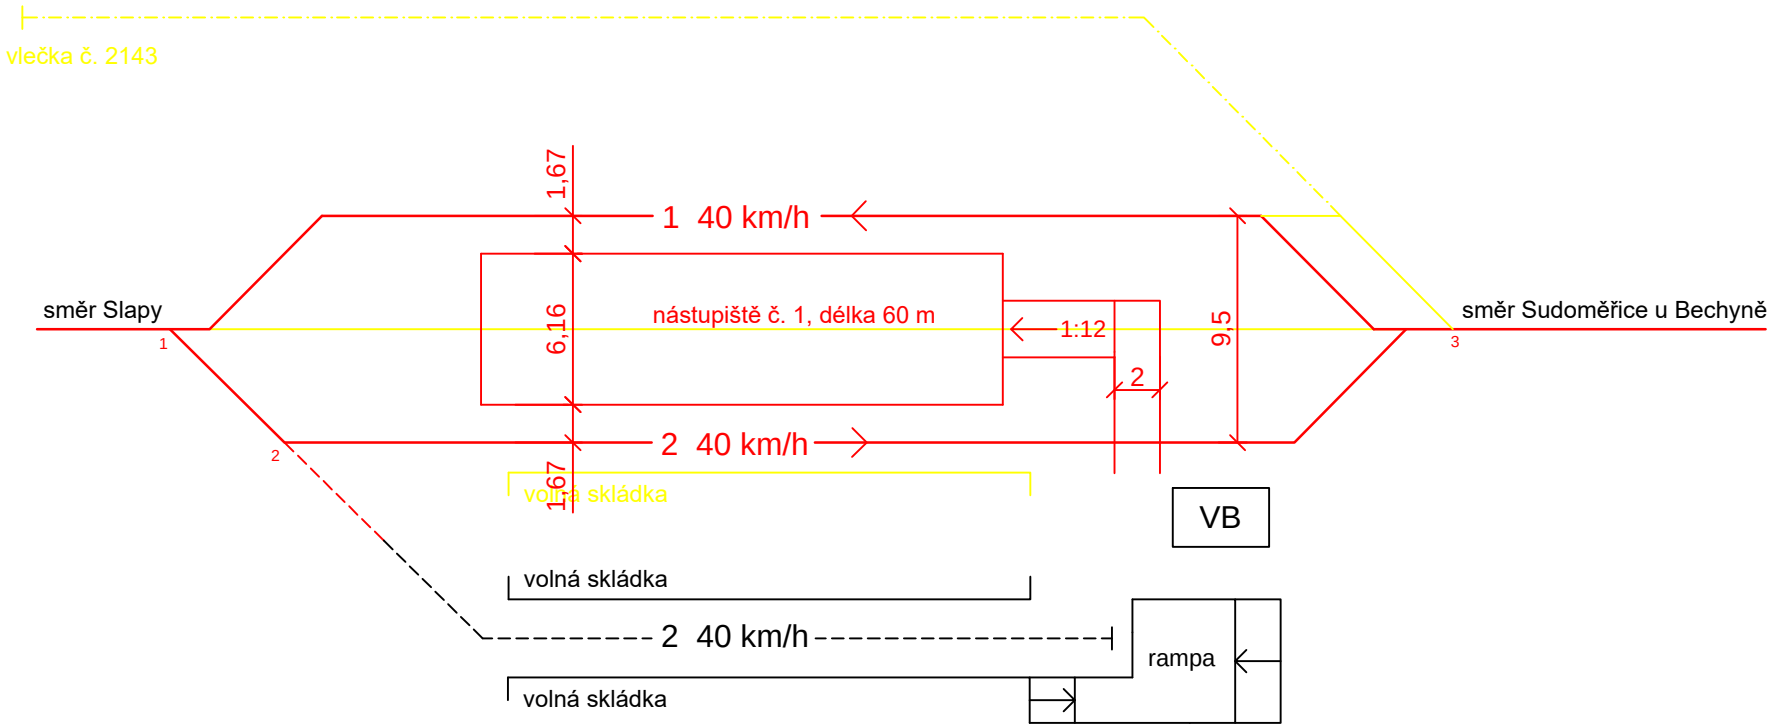

Legenda:

- dopravní kolej
- manipulační kolej
- vlečková kolej
- L hlavní návěstidlo
- 1 číslo výhybky
- červená: nový stav
- žlutá: zrušeno
- černá: stávající stav

ČESKÉ VYSOKÉ UČENÍ TECHNICKÉ V PRAZE Fakulta dopravní		
NÁZEV DIPLOMOVÉ PRÁCE: Koncepce úprav železniční trati Tábor - Bechyně NÁZEV PŘÍLOHY: Schéma navrhovaného stavu - Malšice (D3)		AKADEMICKÝ ROK: 2018/2019 MĚŘÍTKO: -
VYPRACOVAL: Bc. Lukáš Strejc	VEDOUCÍ PRÁCE: Ing. Martin Vaněk, Ph.D.	ČÍSLO PŘÍLOHY: 6.2a