


dopravna Malšice km 10,406

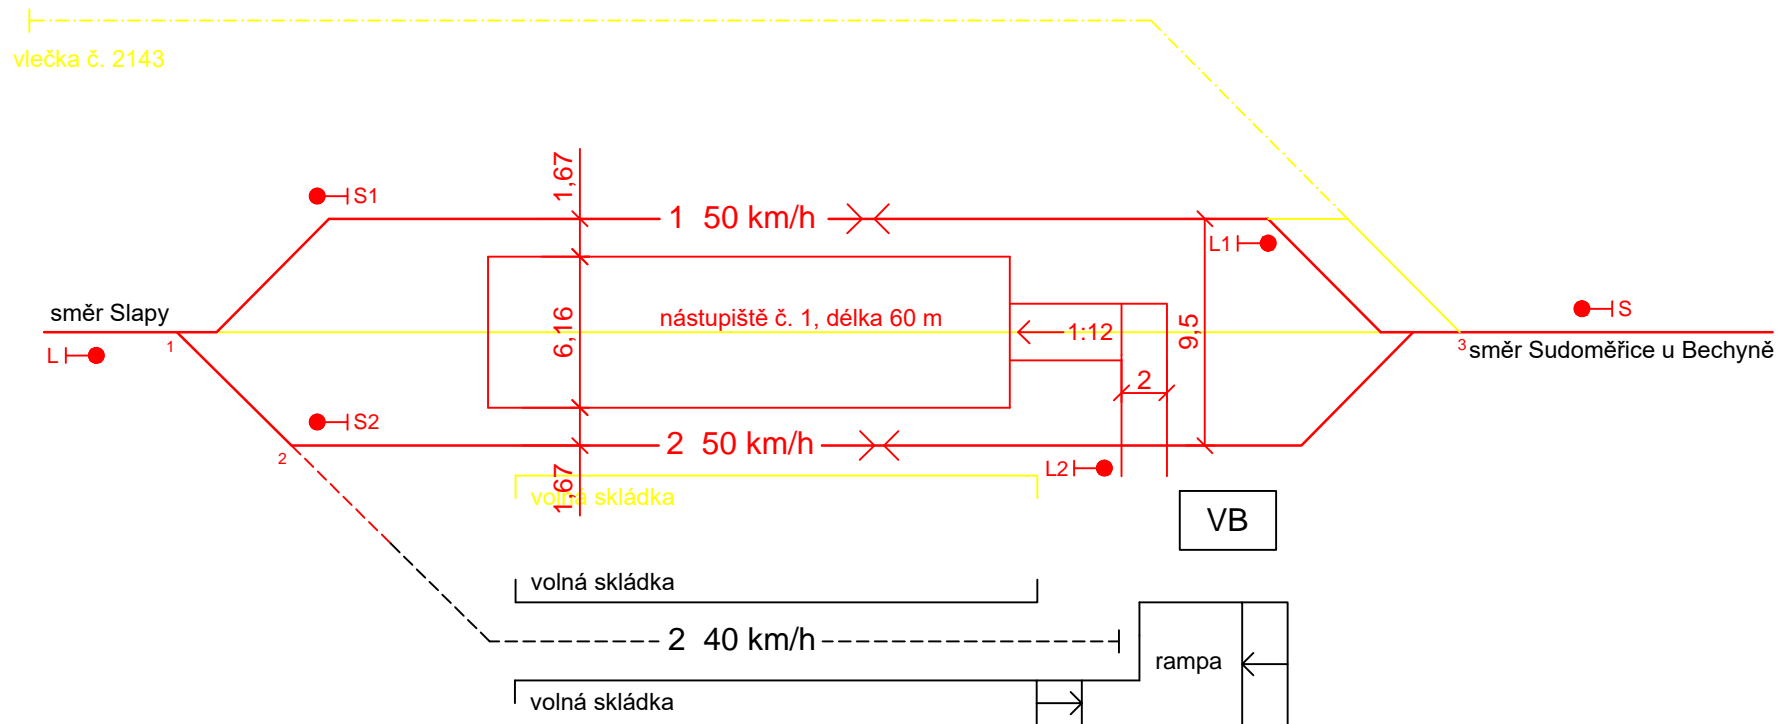

Legenda:

- dopravní kolej
- - - manipulační kolej
- - - - vlečková kolej
- L | ● hlavní návěstidlo
- 1 číslo výhybky
- červená: nový stav
- žlutá: zrušeno
- černá: stávající stav

ČESKÉ VYSOKÉ UČENÍ TECHNICKÉ V PRAZE Fakulta dopravní

NÁZEV DIPLOMOVÉ PRÁCE: Koncepce úprav železniční trati Tábor - Bechyně		AKADEMICKÝ ROK: 2018/2019
NÁZEV PŘÍLOHY: Schéma navrhovaného stavu - Malšice (D1)		MĚŘÍTKO: -
VYPRACOVAL: Bc. Lukáš Strejč	VEDOUcí PRÁCE: Ing. Martin Vaněk, Ph.D.	ČÍSLO PŘÍLOHY: 6.2b