


dopravna Sudoměřice u Bechyně km 18,612

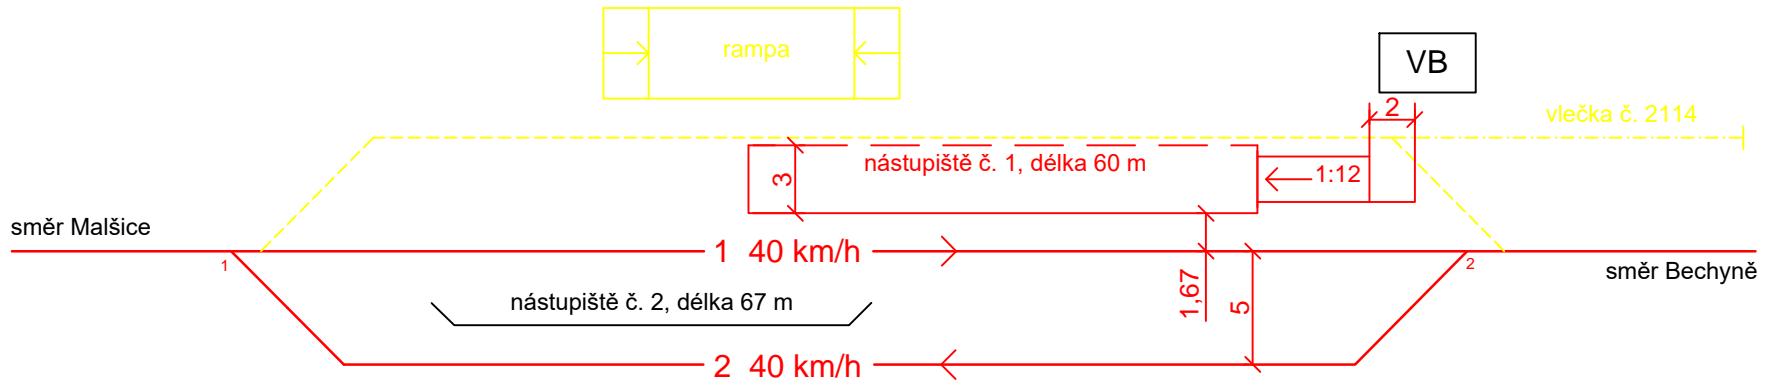

Legenda:

- | | |
|---|--|
| — dopravní kolej | — červená: nový stav |
| - - - - - manipulační kolej | — žlutá: zrušeno |
| - · - · - · - vlečková kolej | — černá: stávající stav |
| L —● hlavní návěstidlo | |
| 1 číslo výhybky | |

ČESKÉ VYSOKÉ UČENÍ TECHNICKÉ V PRAZE Fakulta dopravní

NÁZEV DIPLOMOVÉ PRÁCE: Koncepce úprav železniční trati Tábor - Bechyně		AKADEMICKÝ ROK: 2018/2019
NÁZEV PŘÍLOHY: Schéma navrhovaného stavu - Sudoměřice - var. 1 (D3)		MĚŘÍTKO: -
VYPRACOVAL: Bc. Lukáš Strejc	VEDOUcí PRÁCE: Ing. Martin Vaněk, Ph.D.	ČÍSLO PŘÍLOHY: 7.2a