


dopravna Sudoměřice u Bechyně km 18,612

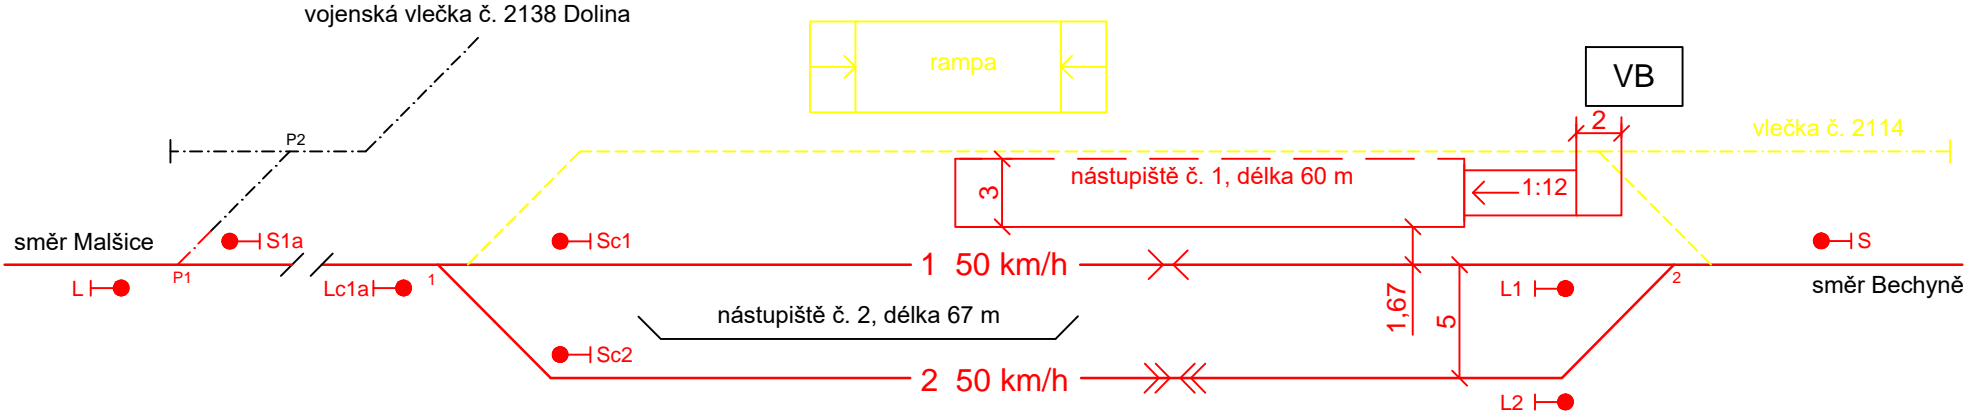

- Legenda:
- dopravní kolej
 - - - manipulační kolej
 - · - · - vlečková kolej
 - L —● hlavní návěstidlo
 - 1 číslo výhybky
 - červená: nový stav
 - - - žlutá: zrušeno
 - černá: stávající stav

<p>ČESKÉ VYSOKÉ UČENÍ TECHNICKÉ V PRAZE Fakulta dopravní</p>		
<p>NÁZEV DIPLOMOVÉ PRÁCE: Koncepce úprav železniční trati Tábor - Bechyně</p>		<p>AKADEMICKÝ ROK: 2018/2019</p>
<p>NÁZEV PŘÍLOHY: Schéma navrhovaného stavu - Sudoměřice - var. 1 (D1)</p>		<p>MĚŘÍTKO: -</p>
<p>VYPRACOVAL: Bc. Lukáš Strejc</p>	<p>VEDOUcí PRÁCE: Ing. Martin Vaněk, Ph.D.</p>	<p>ČÍSLO PŘÍLOHY: 7.2b</p>