


## dopravna Sudoměřice u Bechyně km 18,612

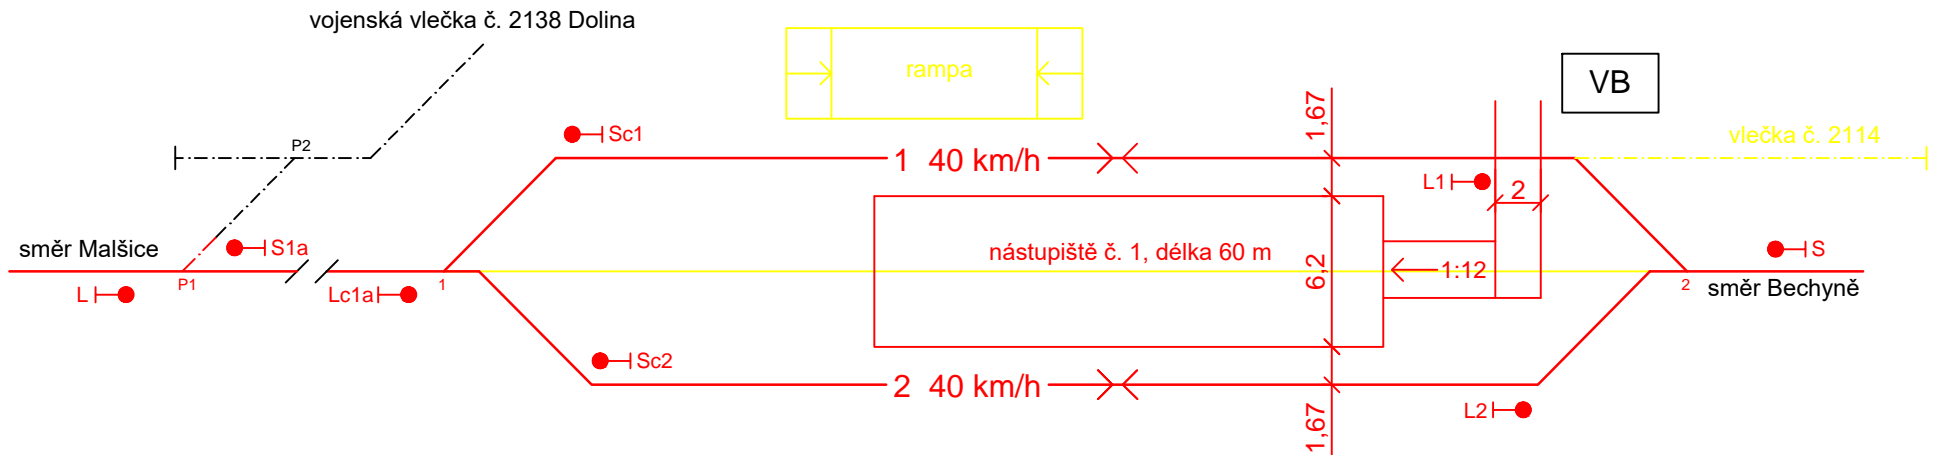

### Legenda:

- |   |  |
|---|--|
| <span style="color: red;">—</span> dopravní kolej         | <span style="color: red;">—</span> červená: nový stav      |
| <span style="color: red;">- - -</span> manipulační kolej  | <span style="color: yellow;">—</span> žlutá: zrušeno       |
| <span style="color: red;">- . - . -</span> vlečková kolej | <span style="color: black;">—</span> černá: stávající stav |
| <span style="color: red;">L</span> hlavní návěstidlo      |  |
| <span style="color: red;">1</span> číslo výhybky          |  |

## ČESKÉ VYSOKÉ UČENÍ TECHNICKÉ V PRAZE Fakulta dopravní

NÁZEV DIPLOMOVÉ PRÁCE: Koncepce úprav železniční trati Tábor - Bechyně		AKADEMICKÝ ROK: 2018/2019
NÁZEV PŘÍLOHY: Schéma navrhovaného stavu - Sudoměřice - var. 2 (D1)		MĚŘÍTKO: -
VYPRACOVAL: Bc. Lukáš Strejč	VEDOUCÍ PRÁCE: Ing. Martin Vaněk, Ph.D.	ČÍSLO PŘÍLOHY: 7.3b