





PŮDORYS

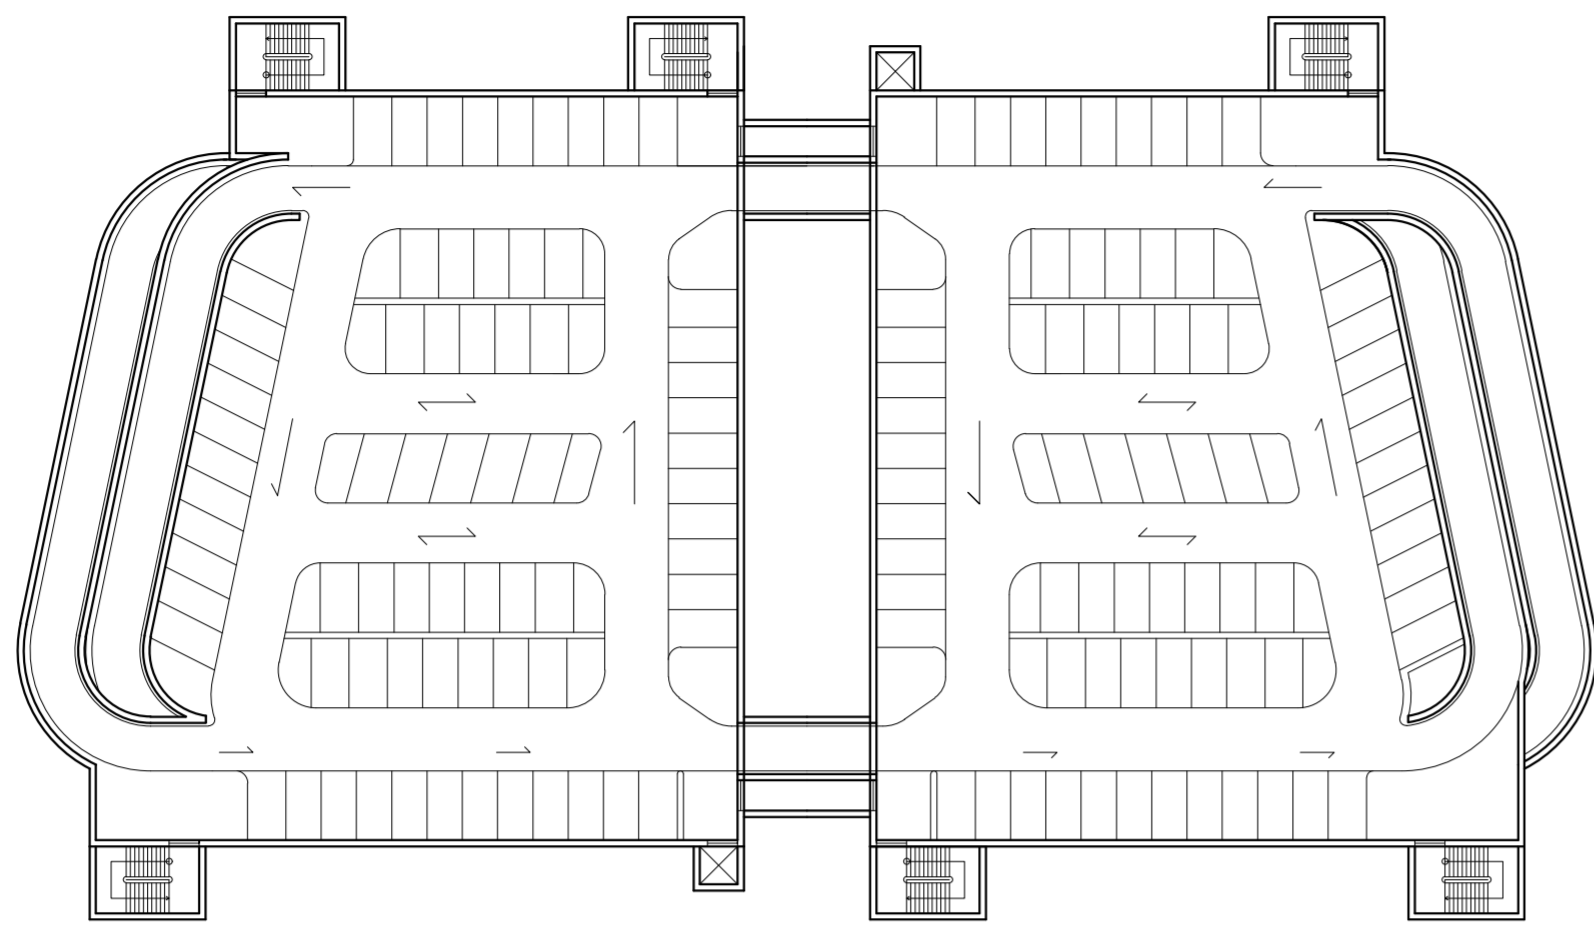

JIŽNÍ POHLED
(od komunikace 1/9)

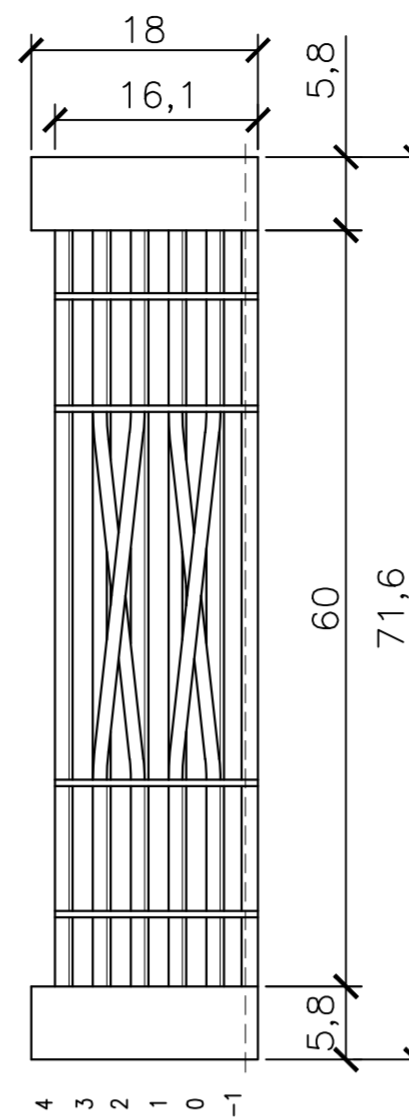


ZÁPADNÍ POHLED
(od dálnice D8)

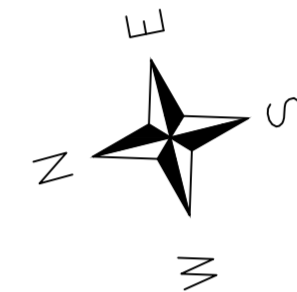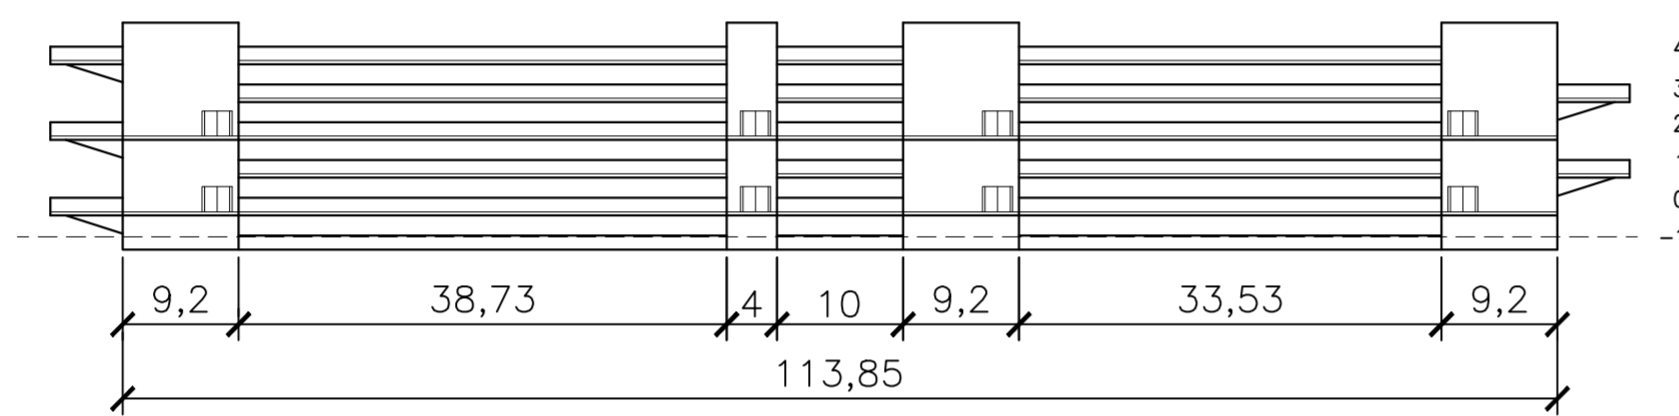


ČESKÉ VYSOKÉ UČENÍ TECHNICKÉ V PRAZE – FAKULTA DOPRAVNÍ			
OBOR:	KATEDRA: K612	JMÉNO STUDENTA:	
Dopravní systémy a technika	Ústav dopravních systémů	Jakub Švarc	
STUDIJNÍ SKUPINA: 2 56	VYUČUJÍCÍ: Ondřej Nováček		
PROJEKT: Terminál veřejné hromadné dopravy Zdičky			
PŘÍLOHA: B.1 Parkovací dům			
Díl 2 – Pohledy			
FORMÁT: 3xA4	MĚŘITKO: 1:600	DATUM: 5/2019	ČÍSLO PŘÍLOHY: B.1


-1. patro
(1m pod povrchem)
kapacita = 133

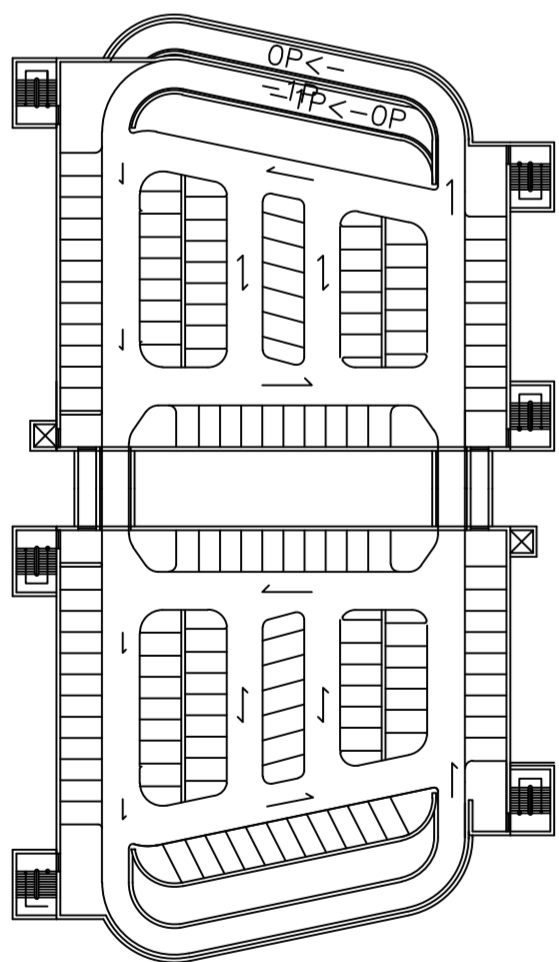


0. patro
(přízemí)
kapacita = 133

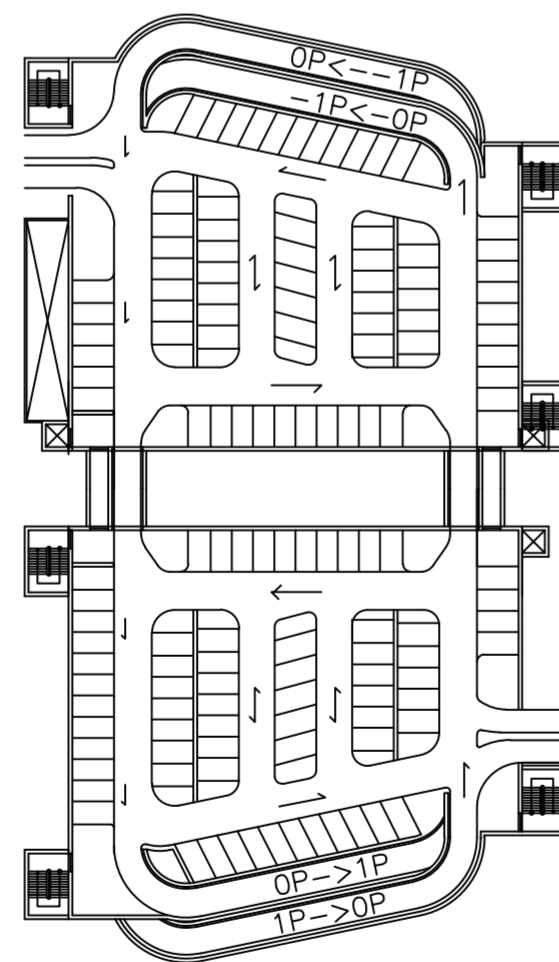


1. patro
kapacita = 144

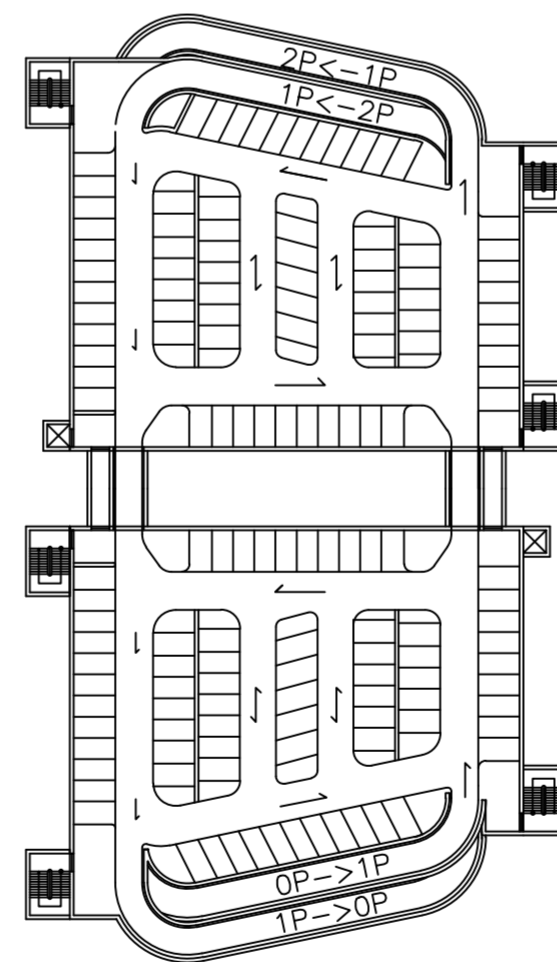


2. patro
kapacita = 142

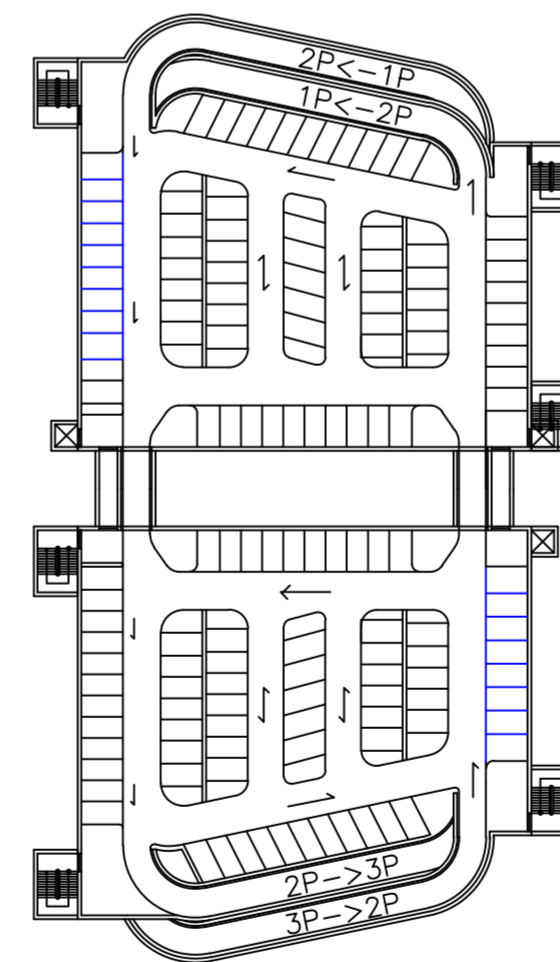

3. patro
kapacita = 144

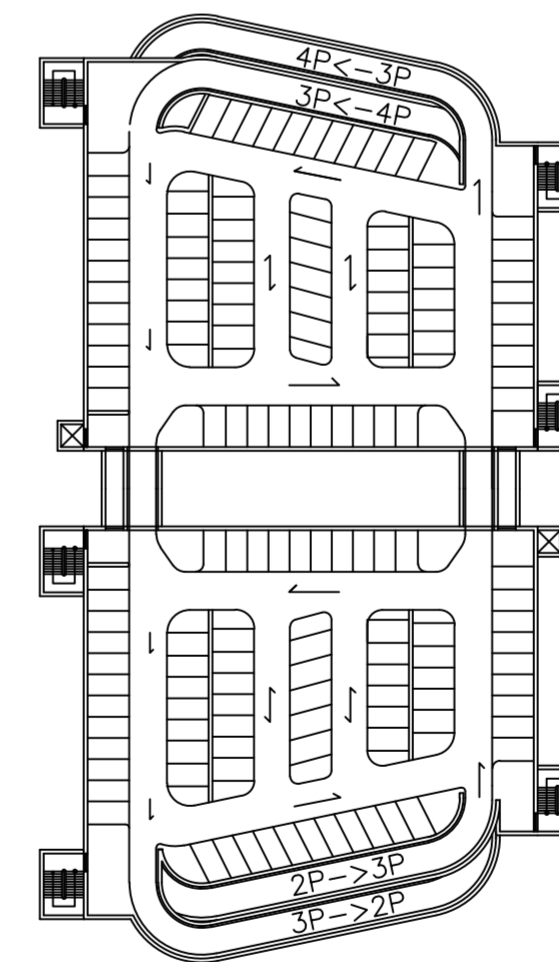


4. patro
kapacita = 144

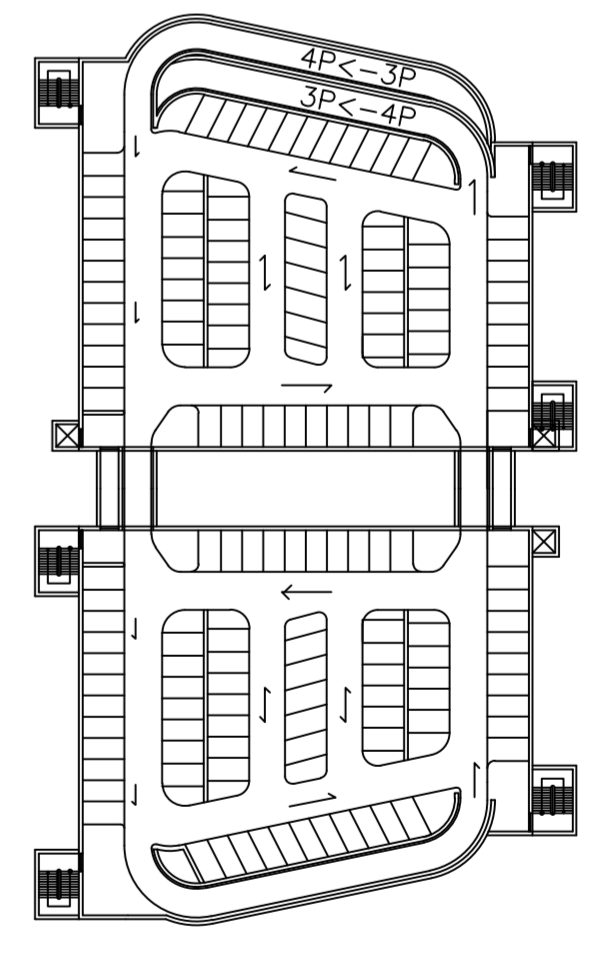

Kapacita celkem, při šesti patrech:

- 133
- 133
- 144
- 142
- 144
- 144
- celkem: 840

Stání pro osoby těžce pohybově postižené celkem: 17

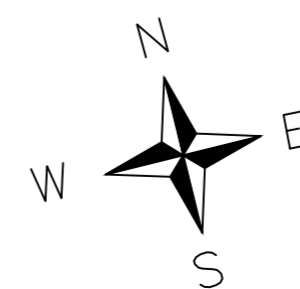

ČESKÉ VYSOKÉ UČENÍ TECHNICKÉ V PRAZE – FAKULTA DOPRAVNÍ			
OBOR:	KATEDRA: K612	JMÉNO STUDENTA:	
Dopravní systémy a technika	Ústav dopravních systémů	Jakub Švarc	
STUDIJNÍ SKUPINA: 2 56	VYUČUJÍCÍ: Ondřej Nováček		
PROJEKT: Terminál veřejné hromadné dopravy Zdičky			
PŘÍLOHA: B.1 Parkovací dům			
Díl 1 – Situace			
FORMÁT: 3xA4	MĚŘITKO: 1:1000	DATUM: 5/2019	ČÍSLO PŘÍLOHY: B.1