


varianta B3



# žst. Praha-Čakovice

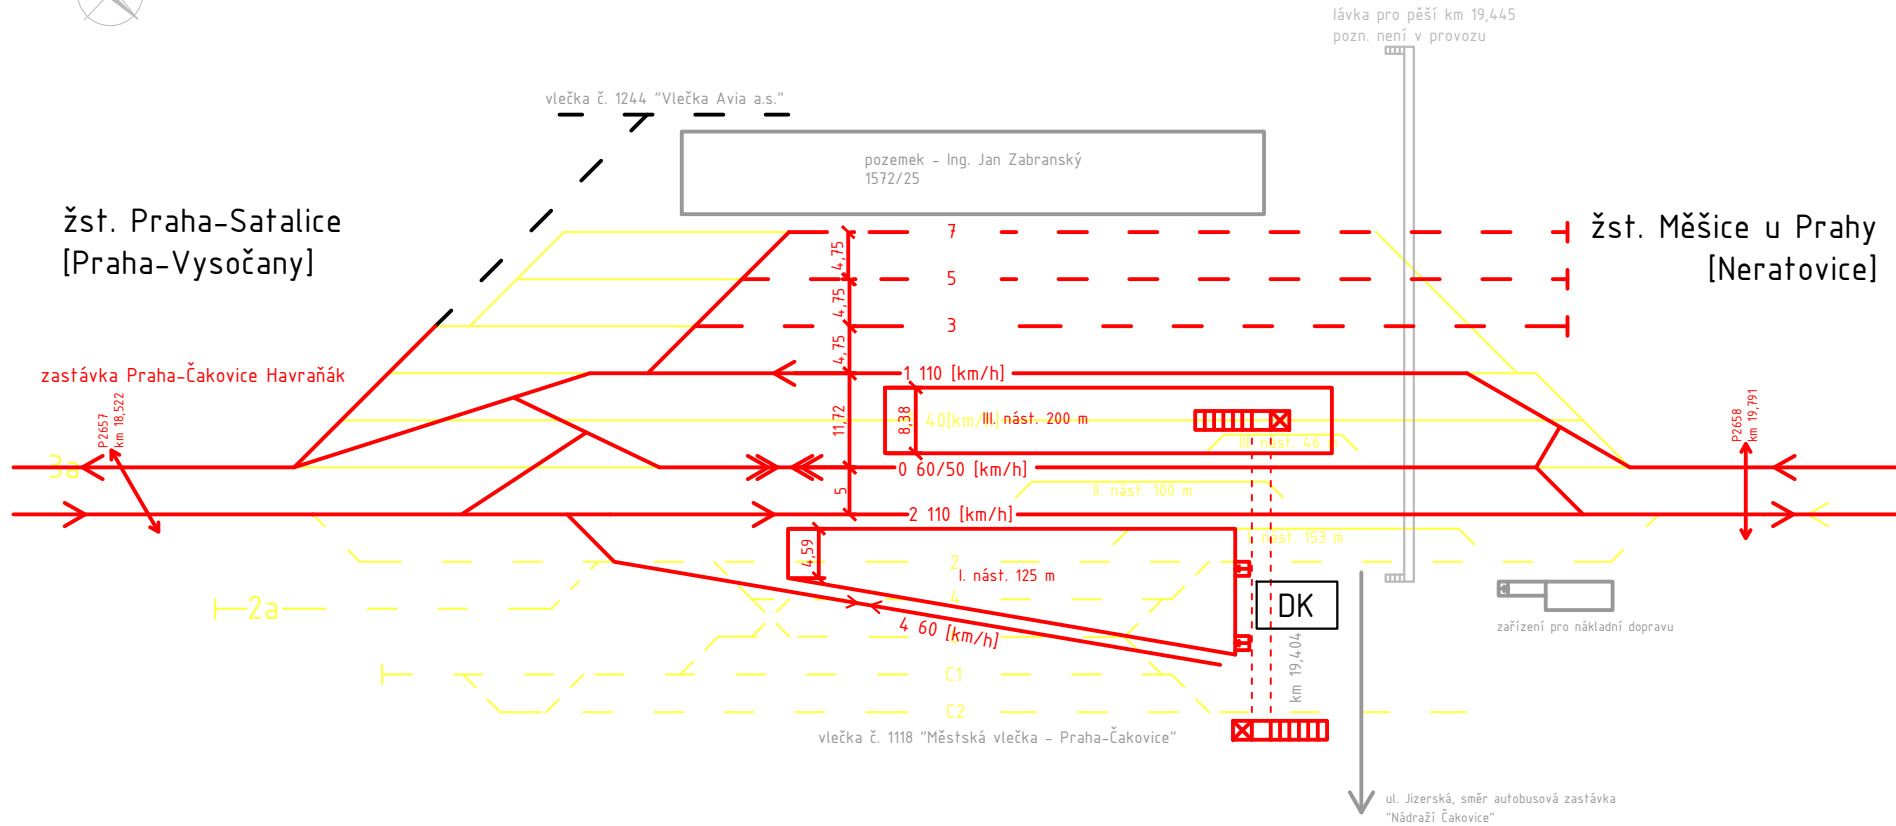

Legenda	
	dopravní kolej
	manipulační kolej/vléčka
	stav stávající
	stav návrhový
	demolice/demontáž
	jiný objekt

ČESKÉ VYSOKÉ UČENÍ TECHNICKÉ V PRAZE – FAKULTA DOPRAVNÍ		
OBOR: Dopravní systémy a technika	KATEDRA: K612 Ústav dopravních systémů	JMÉNO STUDENTA: Bc. Valeriya Vanting
STUDIJNÍ SKUPINA: 2 55	VEDOUČÍ DIPLOMOVÉ PRÁCE: Ing. Martin Jacura, Ph.D.	
NÁZEV: REKONSTRUKCE ŽELEZNIČNÍ STANICE PRAHA-ČAKOVICE		
OBŠAH: Dopravní schéma návrhu úprav, varianta B3	FORMÁT: A4	MĚŘÍTKO: -
	DATUM: 05/2019	ČÍSLO PŘÍLOHY: 3.8

