


Varianta C1



žst. Praha-Čakovice

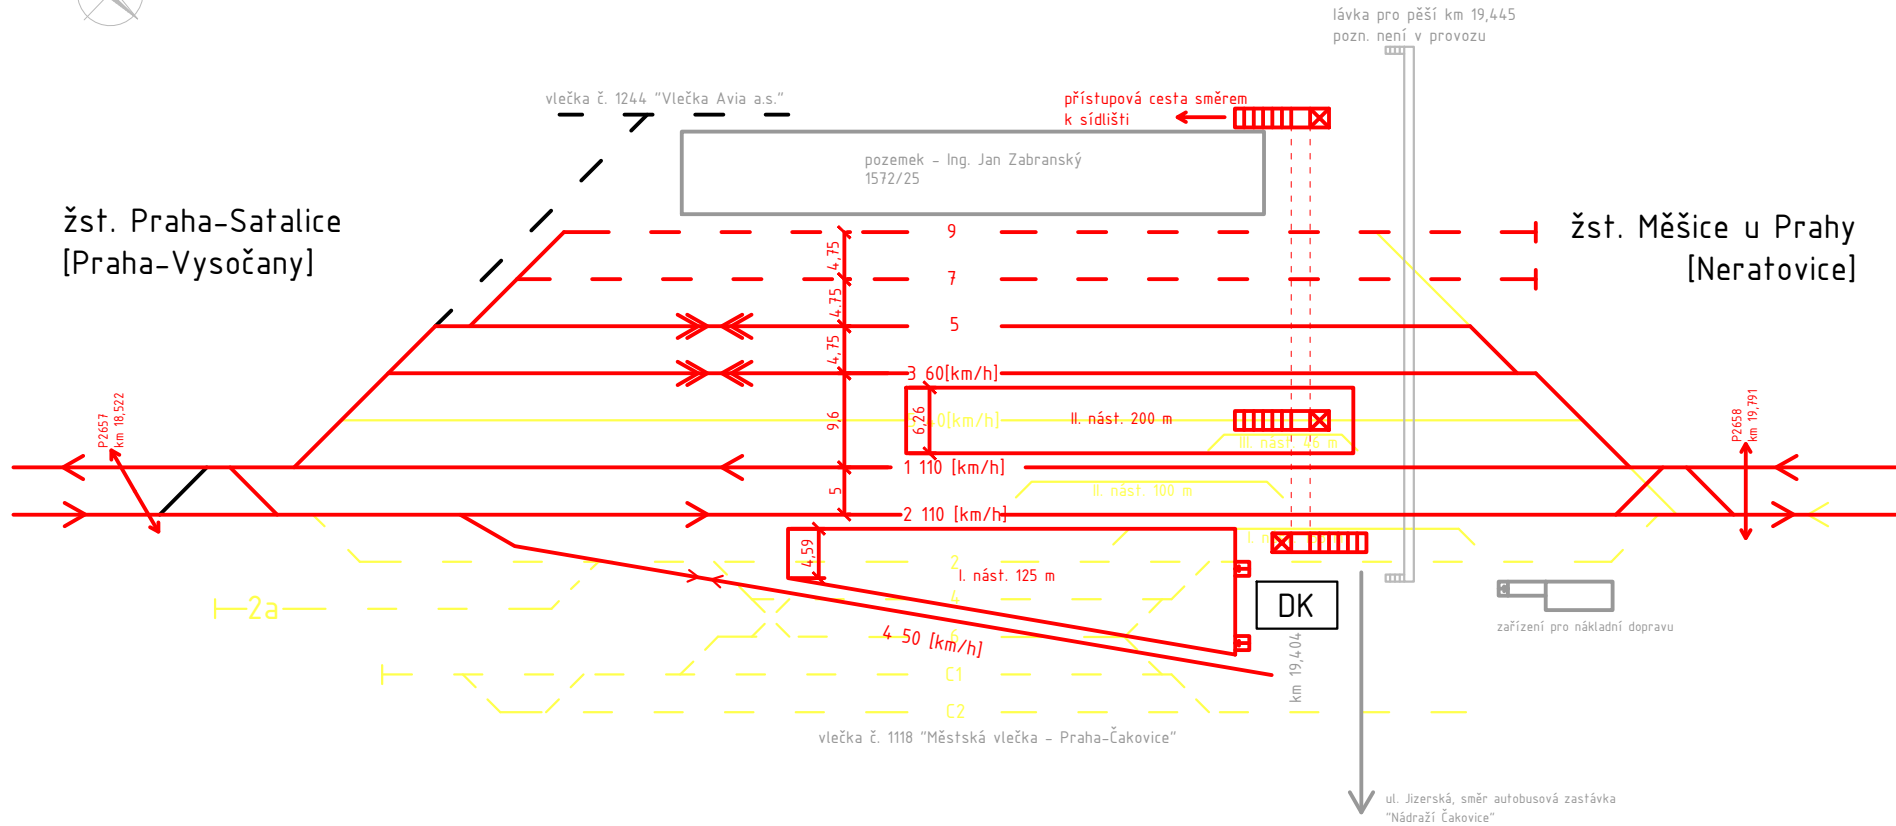

ČESKÉ VYSOKÉ UČENÍ TECHNICKÉ V PRAZE – FAKULTA DOPRAVNÍ		
OBOR:	KATEDRA:	JMÉNO STUDENTA:
Dopravní systémy a technika	K612 Ústav dopravních systémů	
STUDIJNÍ SKUPINA:	VEDOUČÍ DIPLOMOVÉ PRÁCE:	Bc. Valeriya Vanting
2 55	Ing. Martin Jacura, Ph.D.	
NÁZEV:		
REKONSTRUKCE ŽELEZNIČNÍ STANICE PRAHA-ČAKOVICE		
FORMÁT:	A4	
MĚŘÍTKO:	-	
DATUM:	05/2019	
ČÍSLO PŘÍLOHY:	3/9	

