


POZNÁMKY:

- rozlišení fotoplánu - velikost pixelu 1 mm
- přesnost - odchylky na vřícovacích bodech max. 10,9 mm
- zobrazená plocha - stěna 30,6 m²

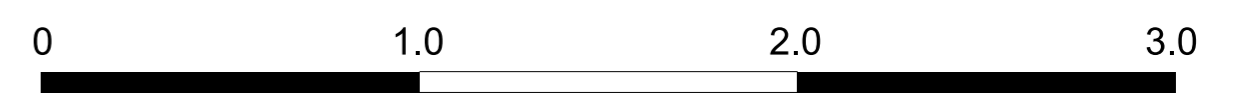

		LABORATOŘ FOTOGRAMMETRIE FAKULTA STAVEBNÍ, ČVUT V PRAZE THÁKUROVA 7, DEJVICE, PRAHA 6, 166 29 TEL: 224 354 650; EMAIL: HODAC@FSV.CVUT.CZ	
		VYPRACOVAL: BC. JAKUB MIKEŠ	KONTROLOVAL: ING. JINDŘICH HODAČ, PH.D.
OBJEDNATEL: NPÚ, ÚOP V PRAZE	VÝŠK. SYSTÉM: BPV	AKCE: KOSTEL SV. PETRA A PAVLA VĚŽ FOTOGRAMMETRICKÁ DOKUMENTACE	FORMÁT: 8 x A4 DATUM: 15. 5. 2019 ČÍSLO ZAK.: LFG 2019.01
VÝKRES: FOTOPLÁN - POHLED K SEVERU VNITŘNÍ	MĚŘÍTKO: 1:20	ČÍSLO: F2.3	