


ULOŽENÍ KONSTRUKCE NA OPĚRU

M: 1:50

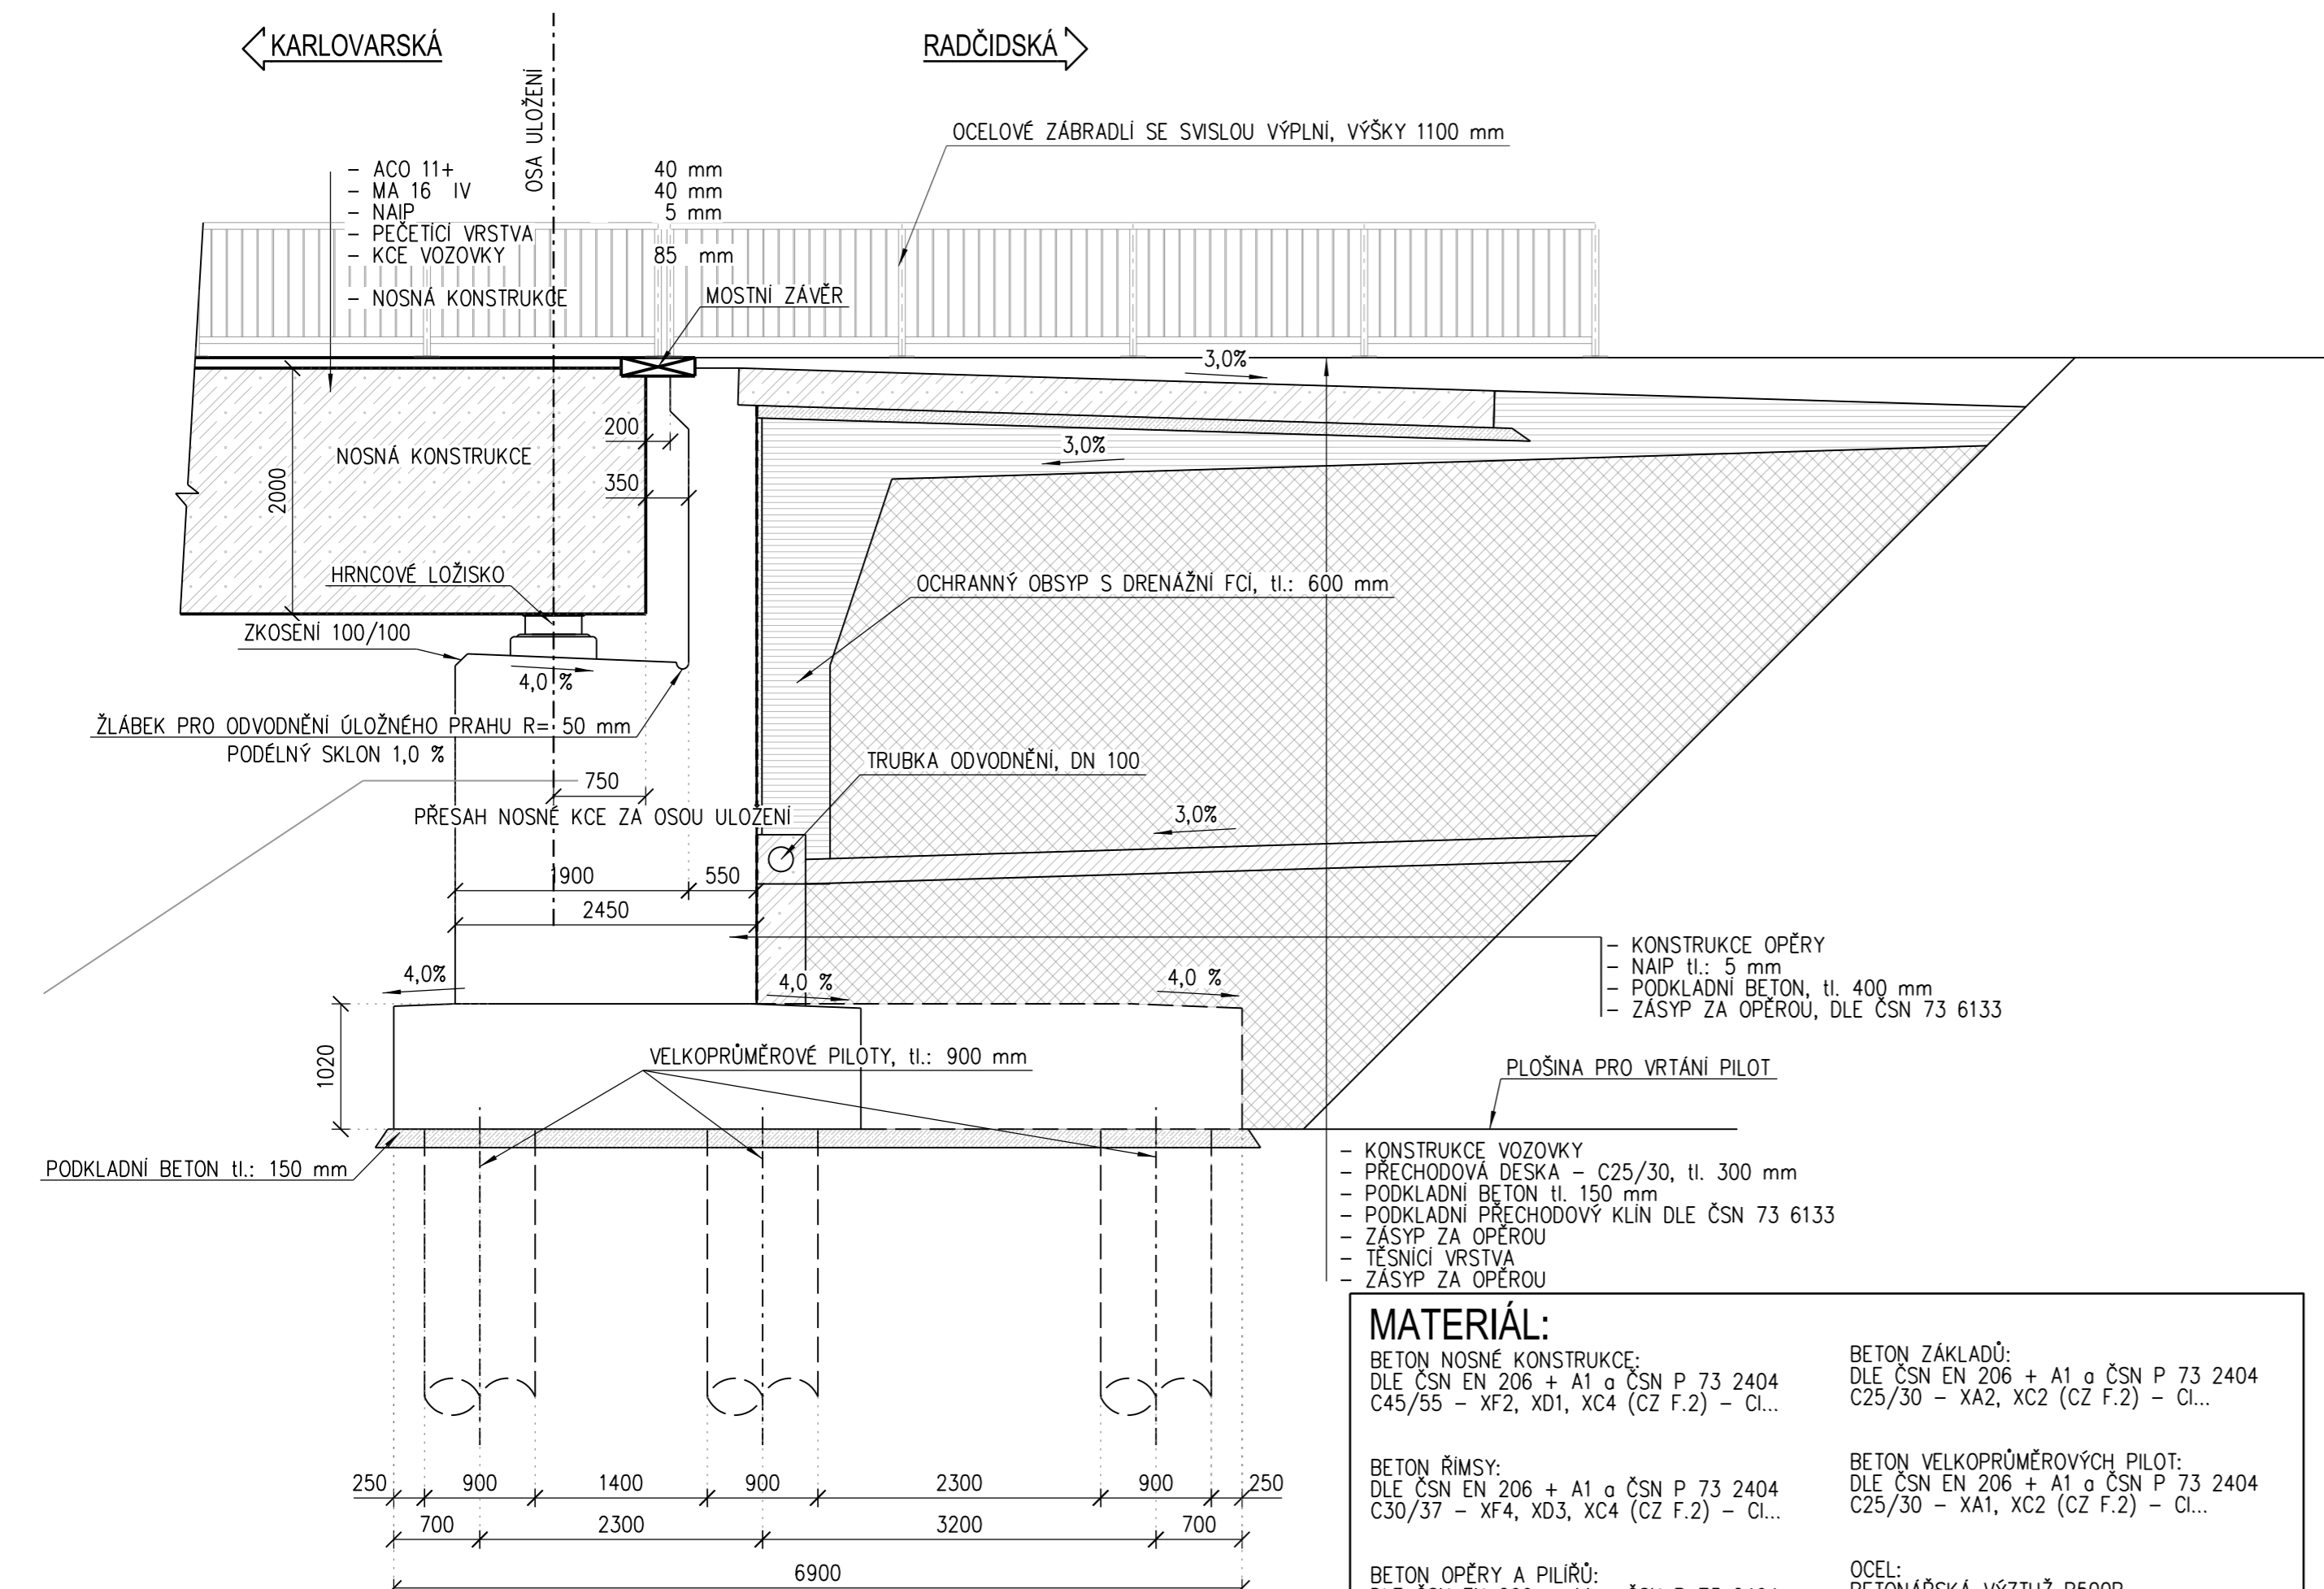

Zpracoval: Jan Babica	Vedoucí práce: Doc. Ing. L. Vráblík Ph.D.	Školní rok: 2018/2019	Fakulta stavební ČVUT	
Předmět: DIPLOMOVÁ PRÁCE			Datum: 3.4. 2019	Meřítko: 1:50
Název úlohy: NÁVRH ESTAKÁDY V RÁMCI OBCHVATU V PLZNI			Číslo výkresu: 3	
Název výkresu: ULOŽENÍ KONSTRUKCE NA OPĚRU				