
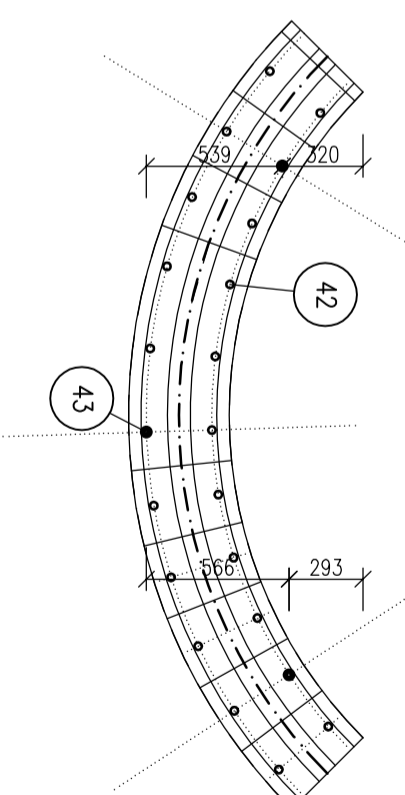
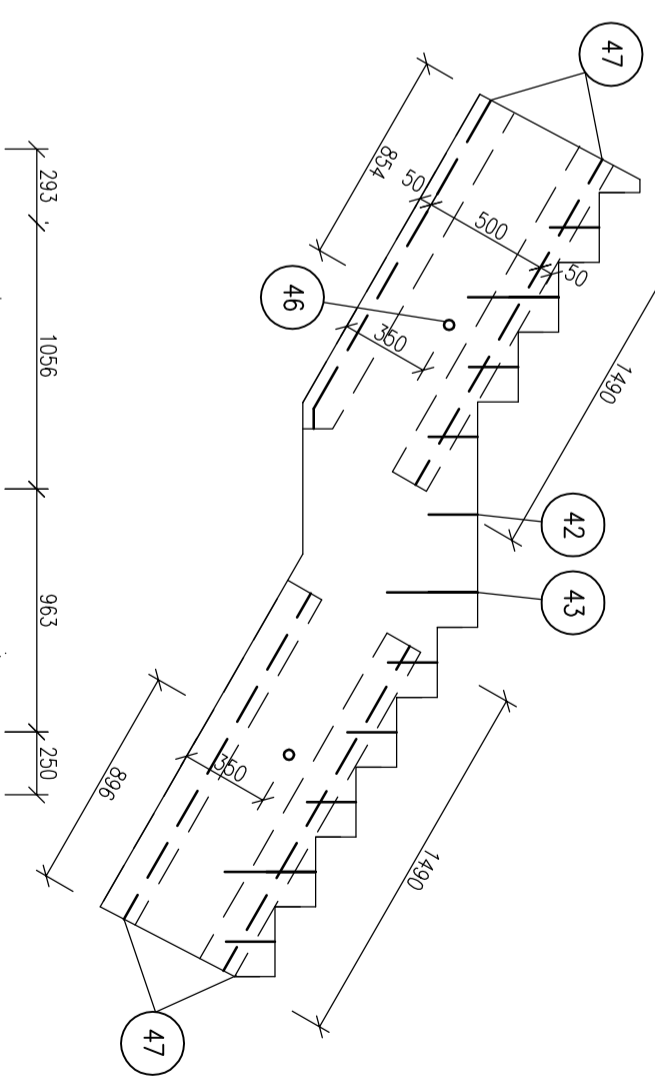
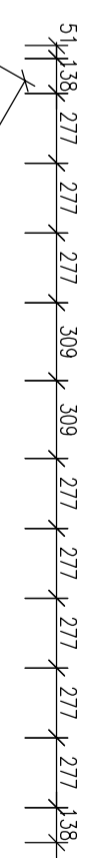


ŘEZ C-C' - 1:15

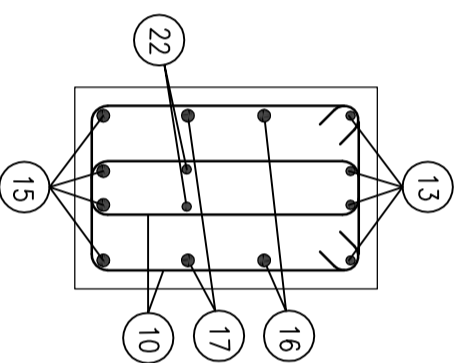

42 KOTEVNI PRVEK PEIKKO JENKA SRA 12X195, 16 ks

43 KOTEVNI PRVEK PEIKKO JENKA SRA 20X360, 3 ks

46 KOTEVNI PRVEK PEIKKO JENKA WAS 30X300, 2 ks

47 KOTEVNI PRVEK PEIKKO RBC 30 L, 8 ks

VÝZTUŽ KÓTOVÁNA NA OSU, ROZVINITÉ ŘEZY VZTAŽENY KE STŘEDNICI SCHODNICE
 BETON C40/50-XC1-CI 0,2-Dmax 16-S3
 OCEL B500B, OHYB VÝZTUŽE 4φ - DO Ø16 mm, V OSTATNÍCH PŘÍPADECH 7φ
 MIN. KRYTÍ VÝZTUŽE 25 mm

STUDENT	CVIČÍCÍ	SEMESTR	ŠK. ROK	ČVUT v Praze Fakulta stavební
VÁCLAV KLÁSEK	ING. M. TIPKA, Ph.D.	LETNÍ	2018/19	
VÝZTUŽENÍ SCHODNICE – DÍL B				FORMÁT: A4
				MĚŘÍTKO: 1:30
ÚČEL: BAP		VYKR. ČÍSLO:		2