
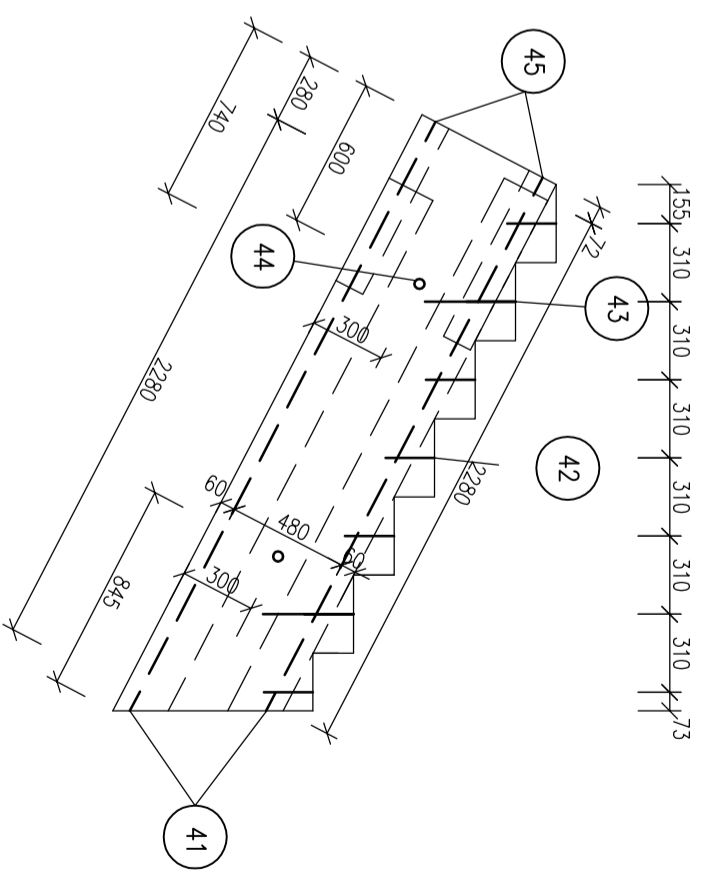


ŘEZ D-D' - 1:15

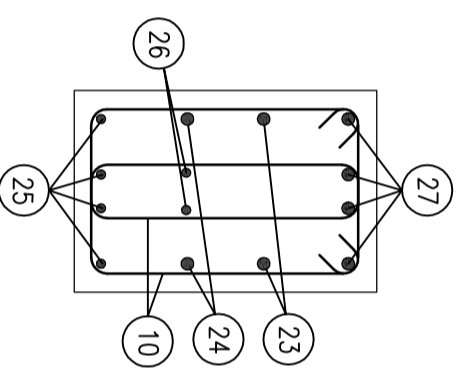

- 41 KOTEVNI PRVEK PEIKKO RBC 36 , 4 ks
- 42 KOTEVNI PRVEK PEIKKO JENKA SRA 12X195, 16 ks
- 43 KOTEVNI PRVEK PEIKKO JENKA SRA 20X360 , 4 ks
- 44 KOTEVNI PRVEK PEIKKO JENKA WAL 24X350 , 2 ks
- 45 KOTEVNI PRVEK PEIKKO PPM 36 L , 4 ks

VÝZTUŽ KÓTOVÁNA NA OSU
 BETON C40/50-XC1-CI 0,2-Dmax 16-S3
 OCEL B500B, OHYB VÝZTUŽE DO 4Ø – DO Ø16 mm, V OSTATNÍCH PŘÍPÁDECH 7Ø
 MIN. KRYTÍ VÝZTUŽE 25 mm

STUDENT	CVIČÍCÍ	SEMESTR	ŠK. ROK	ČVUT v Praze Fakulta stavební
VÁCLAV KLÁSEK	ING. M. TÍPKA, Ph.D.	LETNÍ	2018/19	
VÝZTUŽENÍ SCHODNICE – DÍL C				FORMÁT: A3
				MĚŘÍTKO: 1:30
ÚČEL: BAP		VYKR. ČÍSLO:		1