

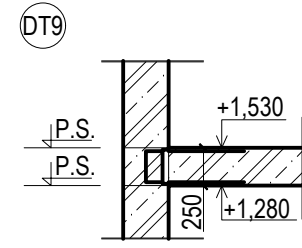



DT7 SCHODIŠTĚ 1

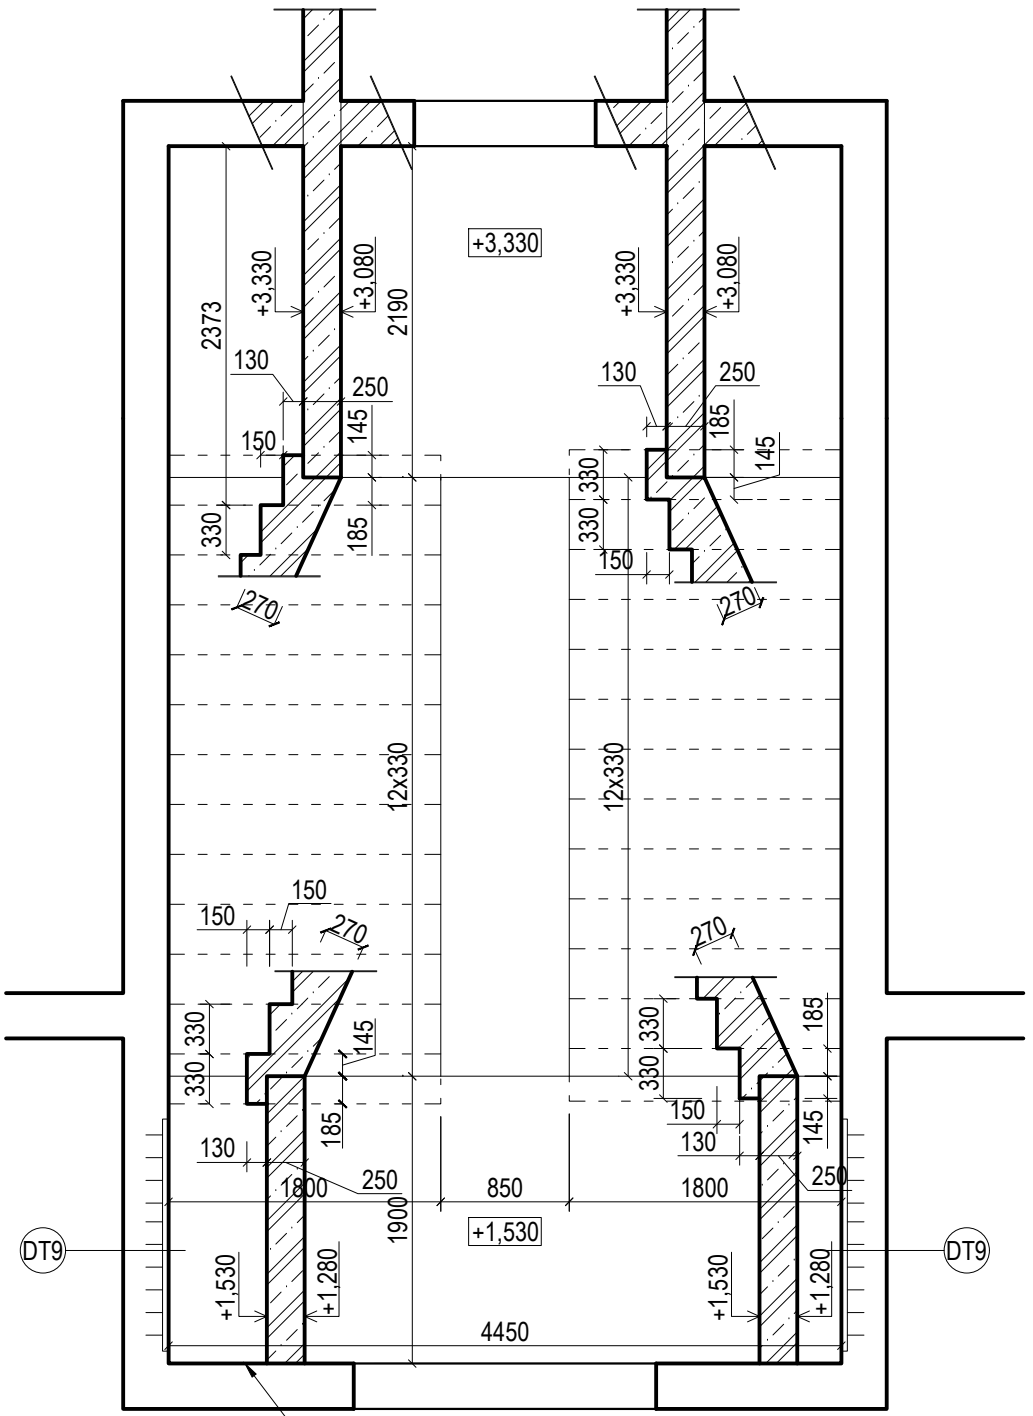

DT8 SCHODIŠTĚ 2

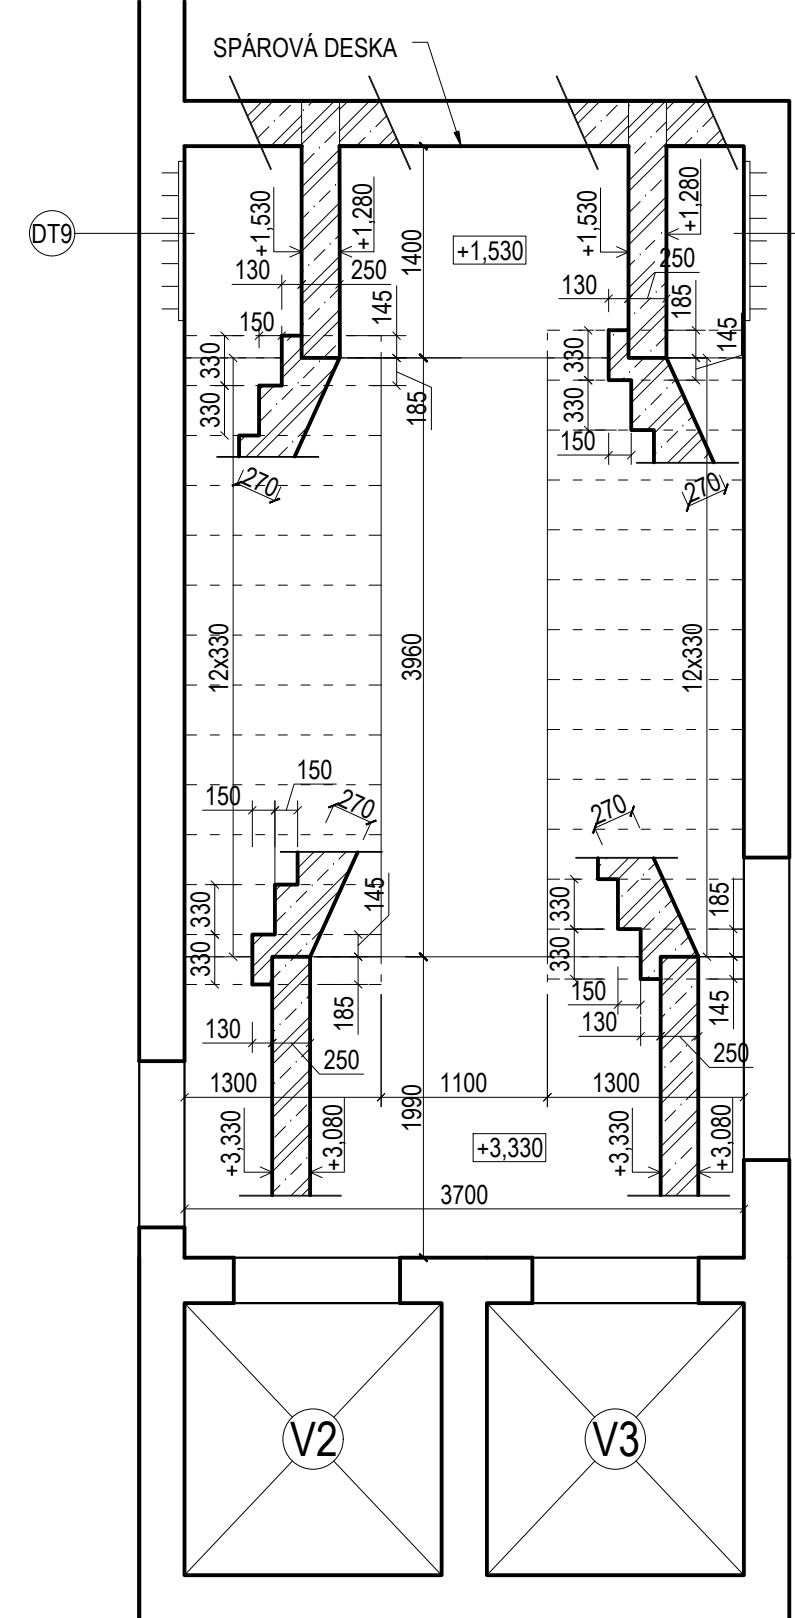


PREFABRIKOVANÉ RAMENO SCHODIŠTĚ 2

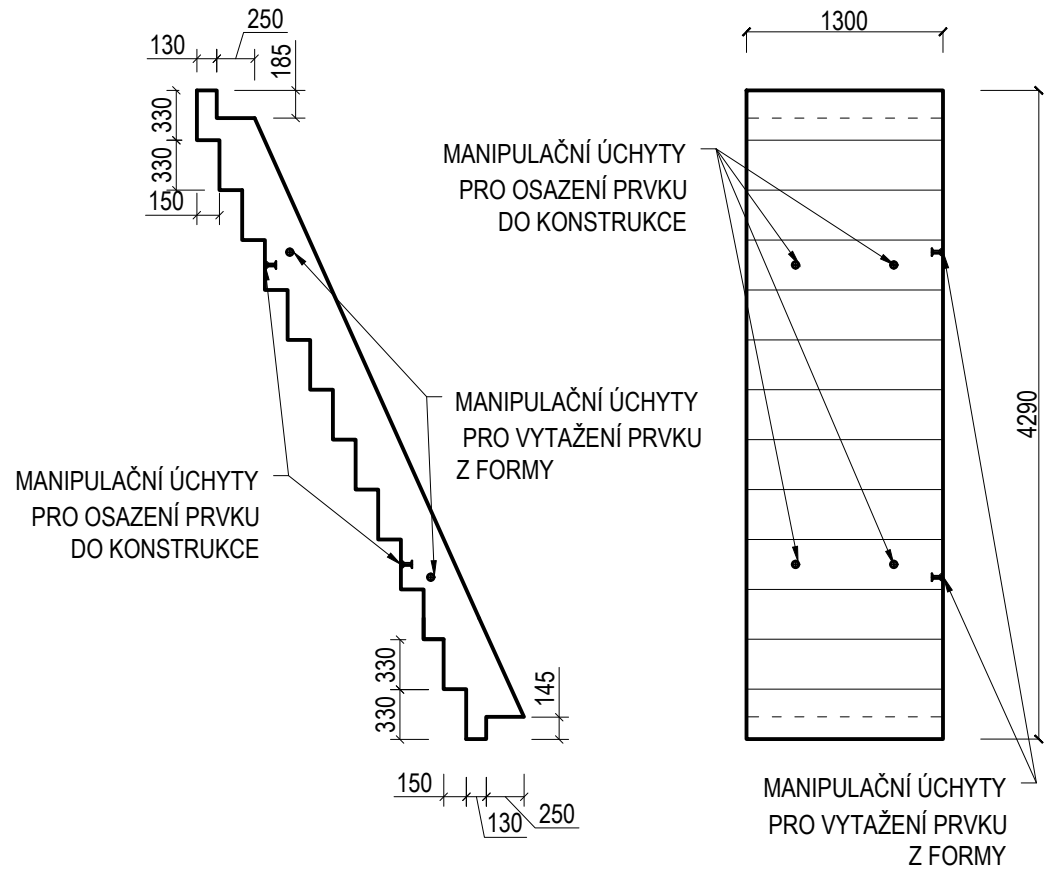

Pozn.: rameno schodiště 1 obdobně, šířka ramene 1800mm

BETON C30/37 - XC1 - CI 0,2 - D_{max} 16 - S4

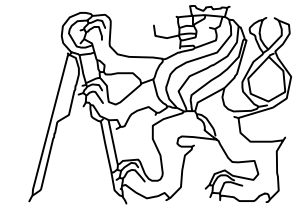OBOR	KATEDRA	JMÉNO STUDENTA		
SI-C	K133	Tereza Kučerová		
ROČNÍK	VYUČUJÍCÍ			
IV.	Ing. Hana Hanzlová, CSc.			
AKCE :	Administrativní budova Beroun		FORMÁT	A3
	Schematický výkres tvaru – schodiště		MĚŘÍTKO	1: 50
			DATUM	26.4.2019
			Č. VÝKR.	2