



Umístění parkovacího domu v ulici Na Výsluní/28. Října

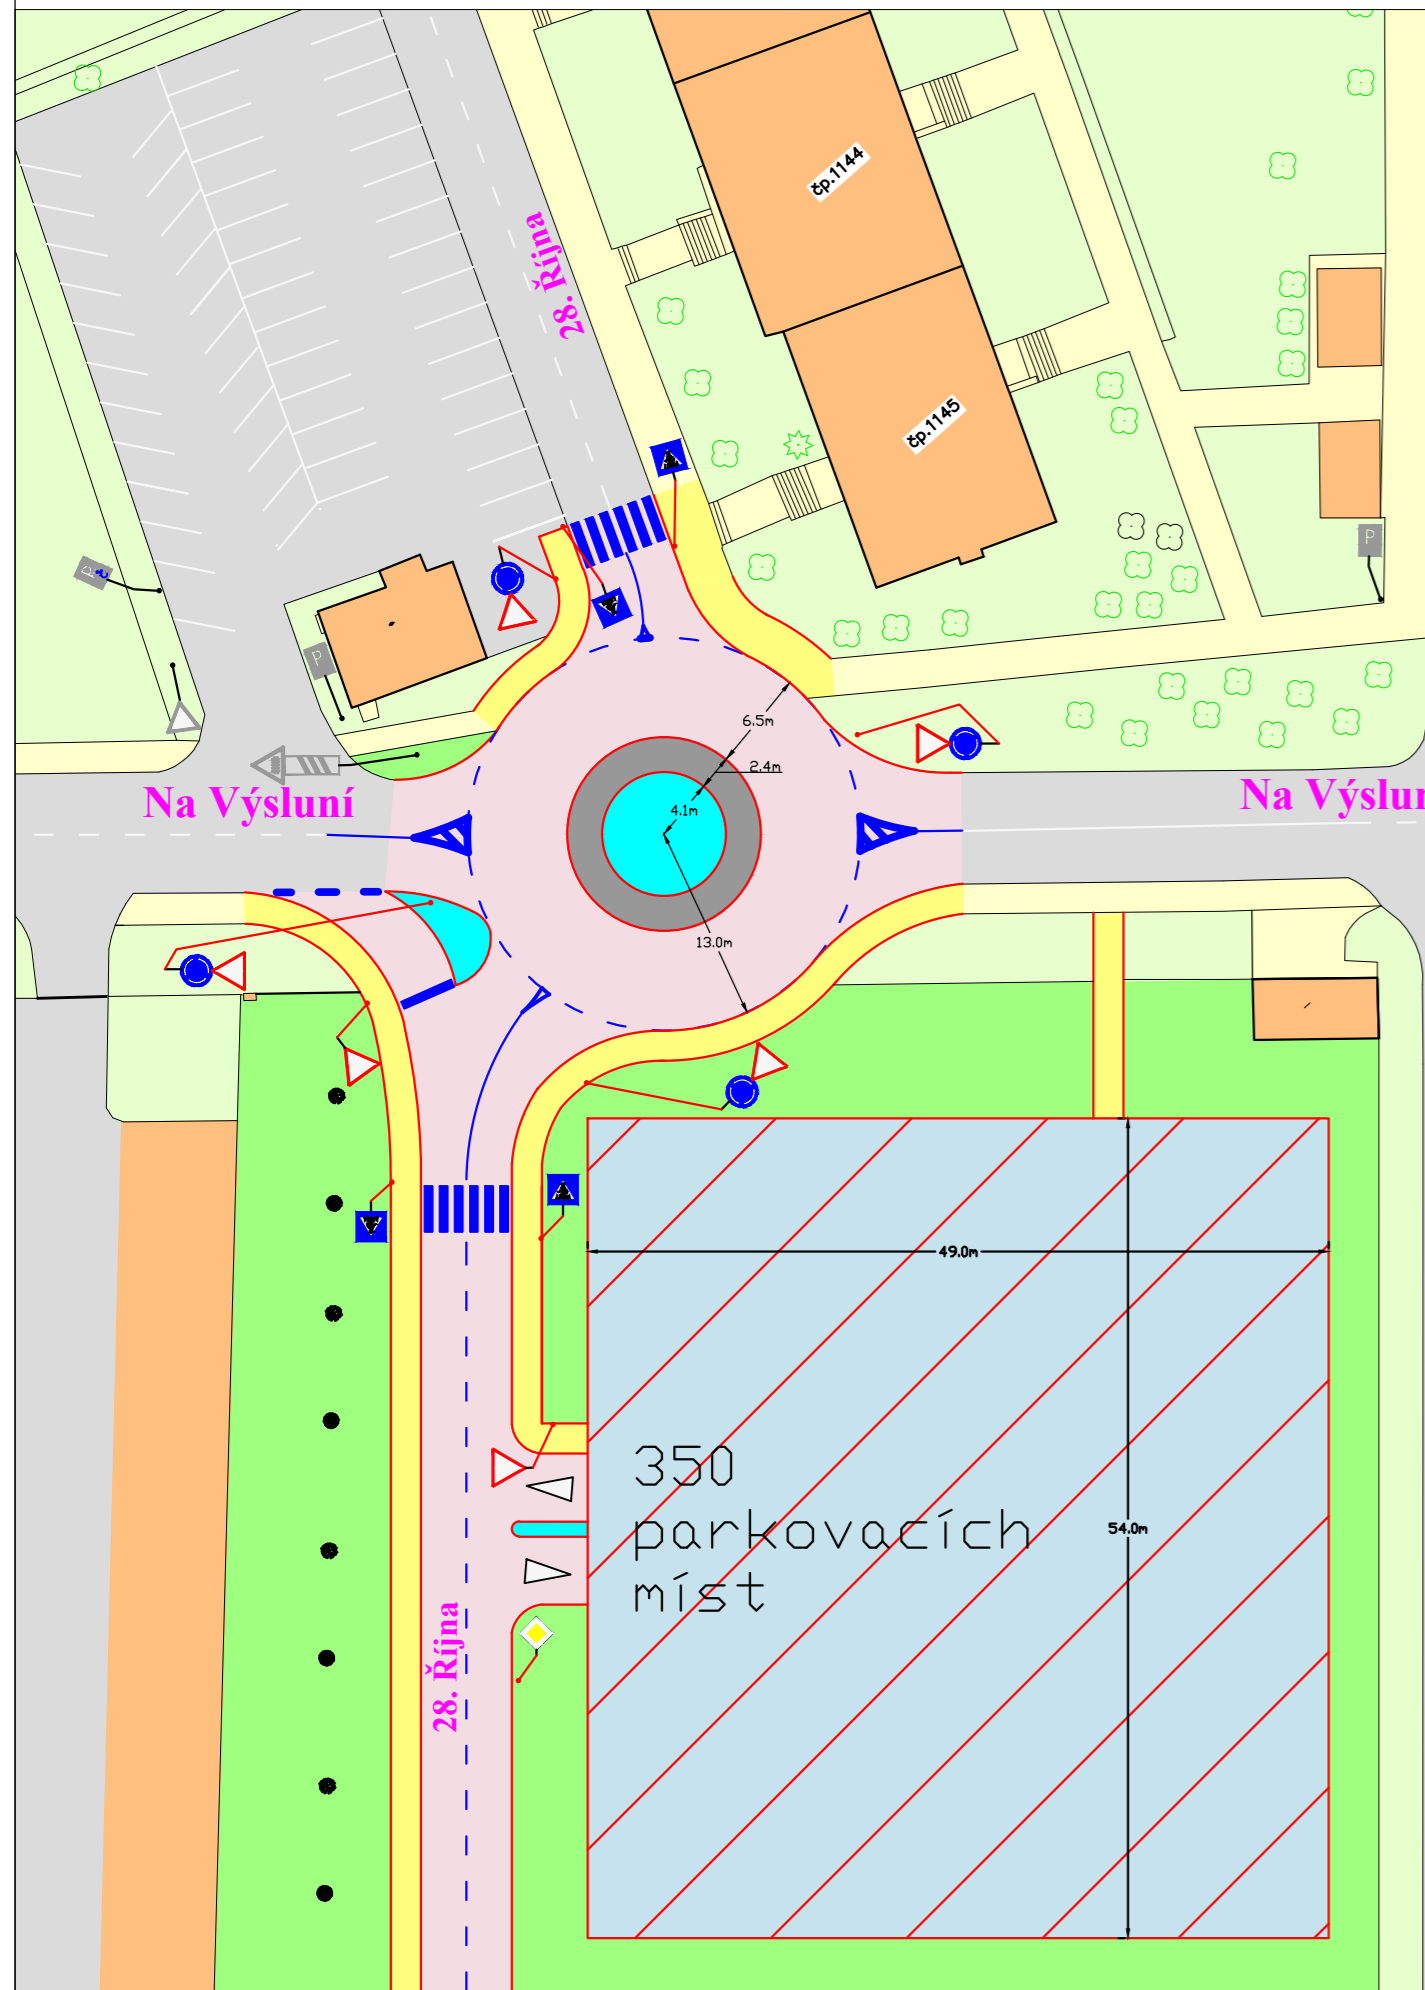


Umístění parkovacího domu v ulici Kojetická

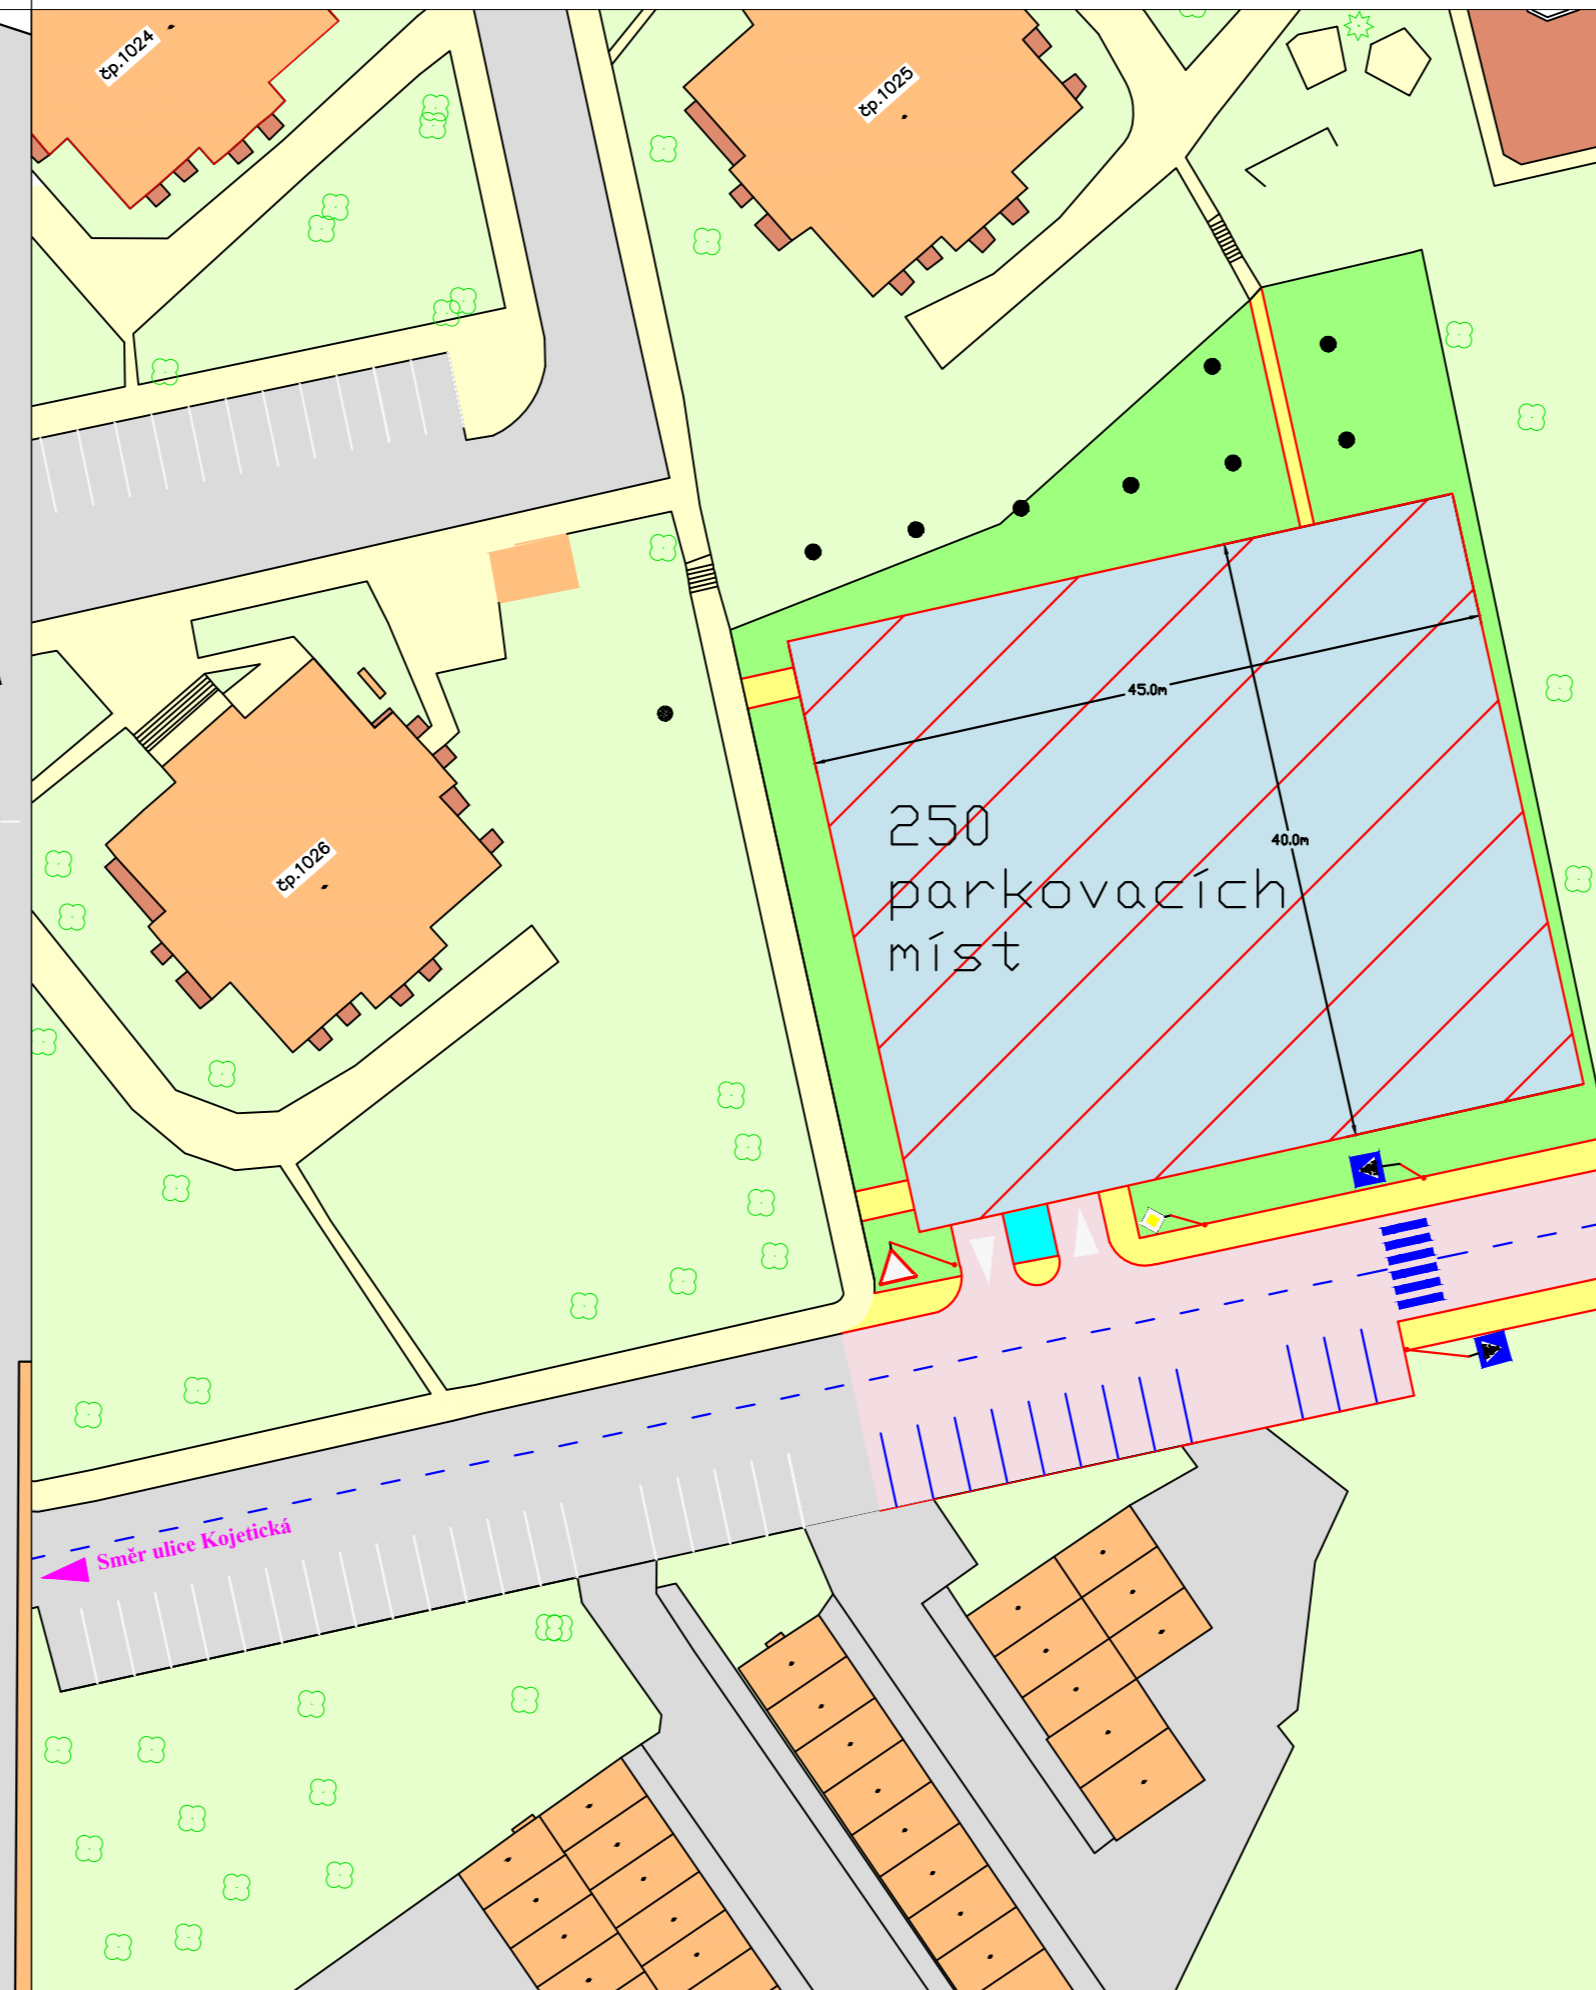

LEGENDA:

- nové hrany obrubníků
- nové vodorovné dopravní značení
- stávající vodorovné dopravní značení
- nová silnice s asfaltovou vozovkou
- stávající silnice
- nový chodník z betonové dlažby
- stávající chodník
- štěrkové plochy stávající
- zeleň nová
- zeleň stávající
- navrhovaný parkovací dům
- stávající zástavba
- nové ostatní plochy z betonové dlažby
- nová část silnice z kamenné dlažby
- ▽ nové svislé dopravní značení
- P stávající svislé dopravní značení

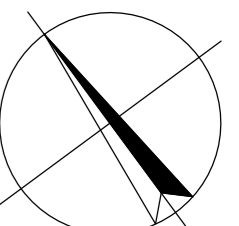

S-JTSK/Bpv

SOUŘADNICOVÝ/VÝŠKOVÝ SYSTÉM:

OBOR	KATEDRA	JMÉNO STUDENTA
STAITELSTVÍ – R	136 SILNIČNÍCH STAVEB	TOMÁŠ MACHOVEC
ROČNÍK	VYUČUJÍCÍ	
ČTVRTÝ	ING. J. HRADIL	

AKCE :

BAKALÁŘSKÁ PRÁCE

OBSAH : SITUACE DOPRAVY V KLIDU
VARIANTA C



FORMÁT	3x A4
MĚŘÍTKO	1:500
DATUM	5/2019
Č. VÝKR.	3.4.