
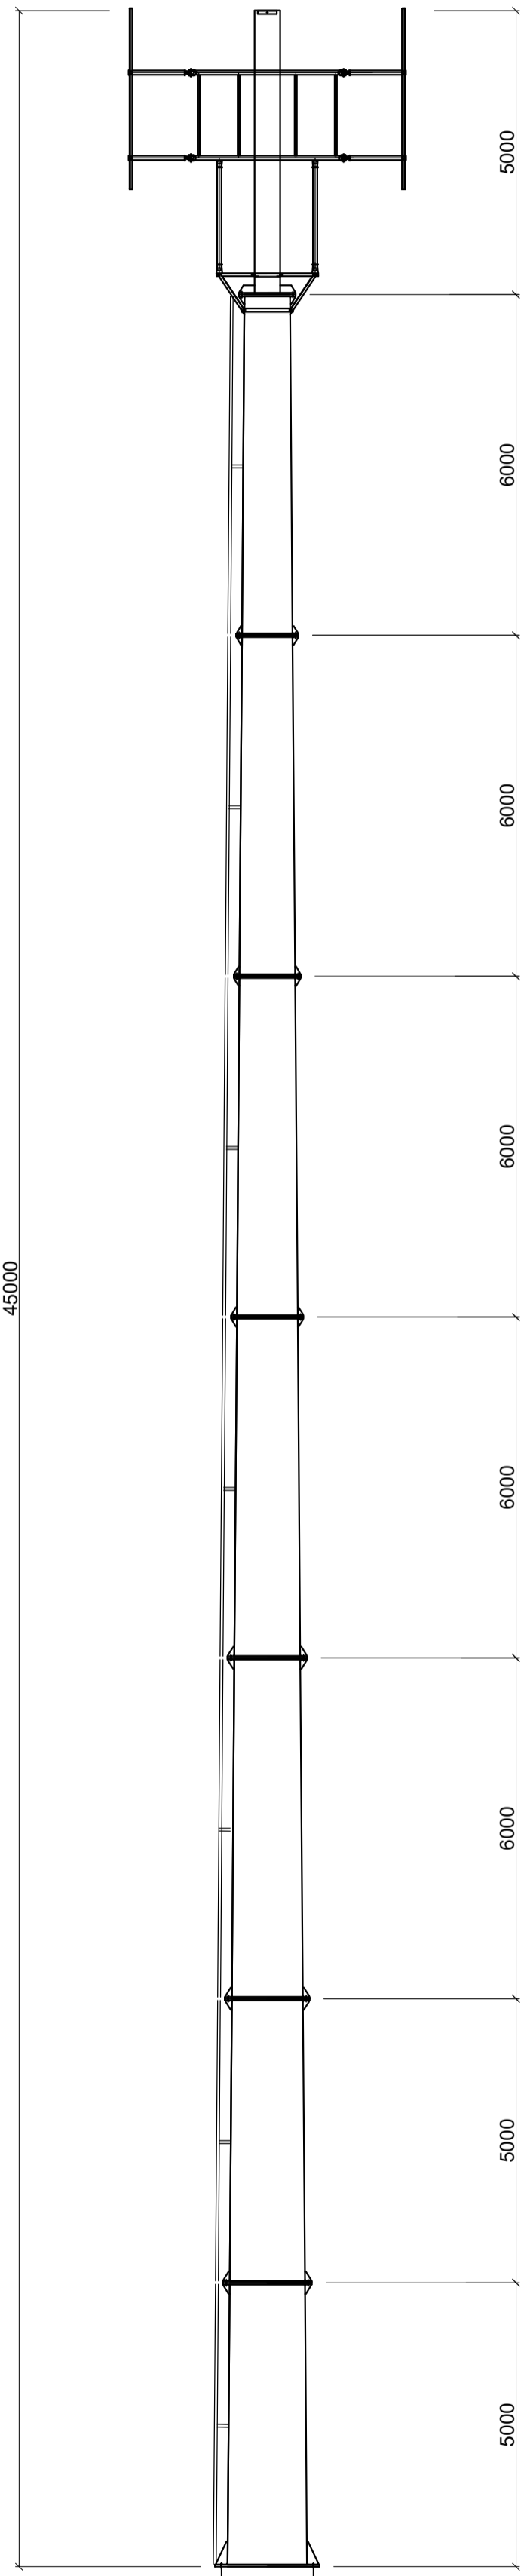


Příruba A/B

Pohled (1:100)

DÍLCE	H	G	F	E	D	C	B	A
PRŮŘEZY STOŽÁRU	Ø1400/Ø1325x20	Ø1325/Ø1250x20	Ø1250/Ø1160x18	Ø1160/Ø1070x18	Ø1070/Ø980x16	Ø980/Ø890x14	Ø890/Ø800x14	TRØ450x10

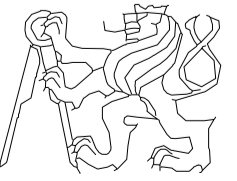

Studijní program: Stavební inženýrství	Fakulta stavební ČVUT v Praze k134 Katedra ocelových a dřevěných konstrukcí	
Studijní obor: Konstrukce a dopravní stavby		
Název diplomové práce: Název výkresu:	Studie stožárů zatížených námrazou Study of masts loaded by icing Pohled	Formát výkresu: Měřítko: Datum:
Zpracoval: Bc. Ondřej Hruška	Vedoucí diplomové práce: Prof. Ing. Josef Macháček, DrSc.	4x A4 1:100 29.4.2019