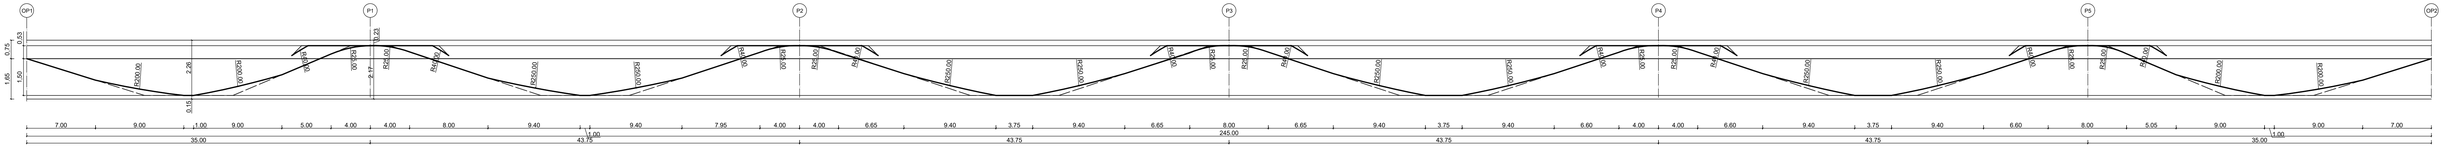

Kabely Z1 - Z6

6 ks 22 x ø 15,7 mm - 1860 MPa

Kabely P1 - P2

2 ks 22 x ø 15,7 mm - 1860 MPa

PŘÍČNÝ ŘEZ TRÁMU V POLI
M 1:100

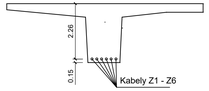

PŘÍČNÝ ŘEZ TRÁMU NAD PODPOROU
M 1:100

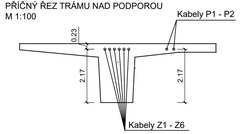

PŘEDPÍNACÍ VÝZTUŽ

KABELY: 8 LAN ø 15,7/1860 MPa
KABELOVÉ KANÁLKY: OCELOVÉ KANÁLKY 90/100 mm
KOTVY: 8 LAN ø 15,7/1860 MPa
KOTEVNÍ NAPĚTÍ: 1475 MPa

stavební objekt:

SO 206 - MOST PŘES ŠPORKU A BIOCENTRUM

vypracoval:	Magdalena BOROVIČKOVÁ	Fakulta stavební ČVUT	
vedoucí BP:	Doc.Ing.Lukáš VRÁBLÍK, PhD.		
akce: Návrh dvou mostních objektů na silnici I/9 Nový Bor - Dolní Libchava		datum:	05/2019
		měřítko:	1:250/1:100
příloha: Schéma předpínací výztuže		formát:	5xA4
		čísl.výkr.	1.4.