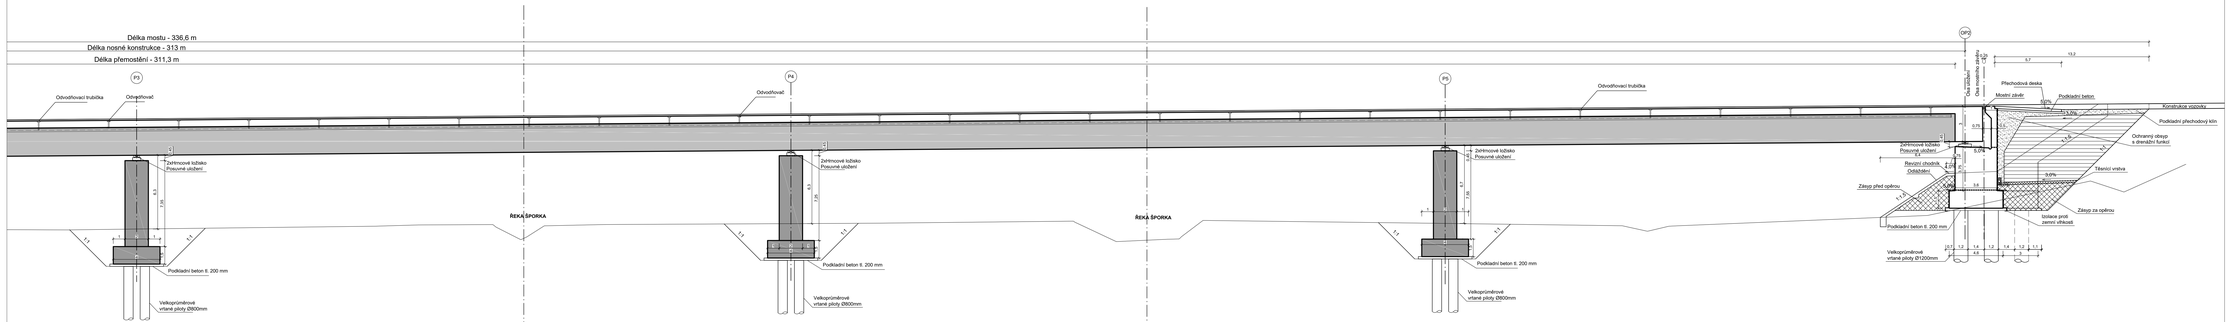

BETONY:

PODKLADNÍ BETON (OPĚRY, PILÍŘE)	C16/20 - XA2, X0
PILOTY	C25/30 - XA2
ZAKLADY OPĚR A PILÍŘŮ	C25/30 - XA2, XC2, XF1
DŘÍKY OPĚR, MOSTNÍ KŘÍDLA	C30/37 - XC2, XF2, XD1
ULOŽNÉ PRAHY	C30/37 - XC2, XF4, XD1
ZÁVĚRNÉ ZÍDKY	C30/37 - XC2, XF2, XD1
DŘÍKY PILÍŘŮ	C30/37 - XF2, XD1
PŘECHODOVÉ DESKY	C25/30 - XF3
NOSNÁ KONSTRUKCE	C30/37 - XD1, XF2
ŘÍMSY	C30/37 - XF4, XD3
PODKLADNÍ BETON DLAŽEB	C20/25+ - XF3

POZNÁMKY:

DETAILY BYLY URČENY DLE VZOROVÝCH LISTŮ
POZEMNÍCH KOMUNIKACÍ VL4 (květen 2015)

stavební objekt

SO 208 - MOST PŘES ŠPORKU A REGIONÁLNÍ BIOKORIDOR

vypracoval:	Magdalena BOROVIČKOVÁ	Fakulta stavební	ČVUT
vedoucí BP:	Doc.Ing.Lukáš VRÁBLÍK, PhD.		
akce:	Návrh dvou mostních objektů na silnici I/9 Nový Bor - Dolní Libchava	datum:	05/2019
		měřítko:	1:150
příloha:	PODÉLNÝ ŘEZ - část 2	formát:	7xA4
		číslo výkr.	2.2.2.