



PŘÍČNÝ ŘEZ ROZŠÍŘENOU NOSNOU KONSTRUKCÍ

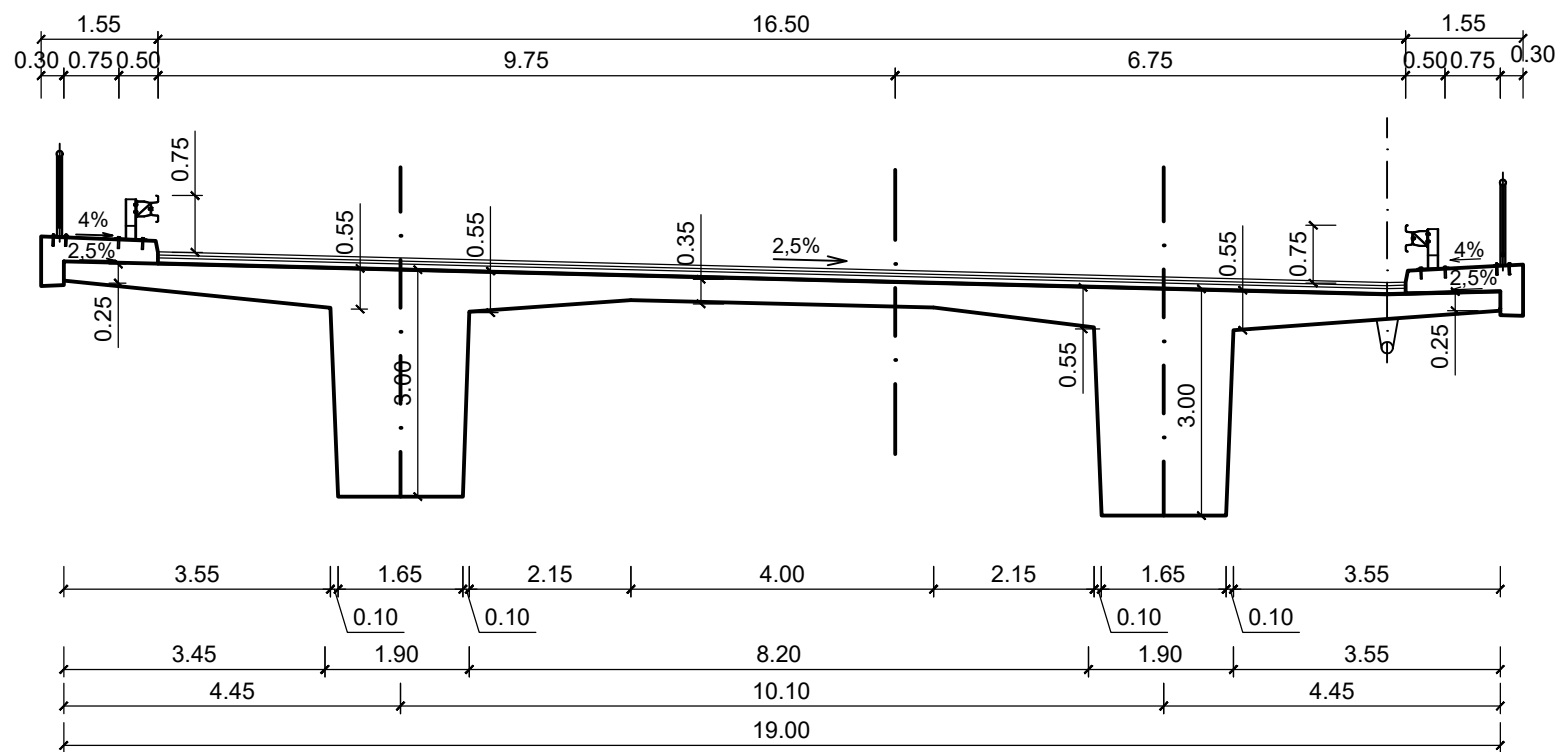

stavební objekt:

SO 208 - MOST PŘES ŠPORKU A REGIONÁLNÍ BIODOR

vypracoval:	Magdalena BOROVIČKOVÁ	Fakulta stavební <b>ČVUT</b> 	
vedoucí BP:	Doc.Ing.Lukáš VRÁBLÍK, PhD.	datum:	05/2019
akce:	Návrh dvou mostních objektů na silnici I/9 Nový Bor - Dolní Libchava	měřítko:	1:100
příloha:	PŘÍČNÝ ŘEZ	formát:	A3
		čísł.výkr.	<b>2.3.</b>