


ŘEZ A-A

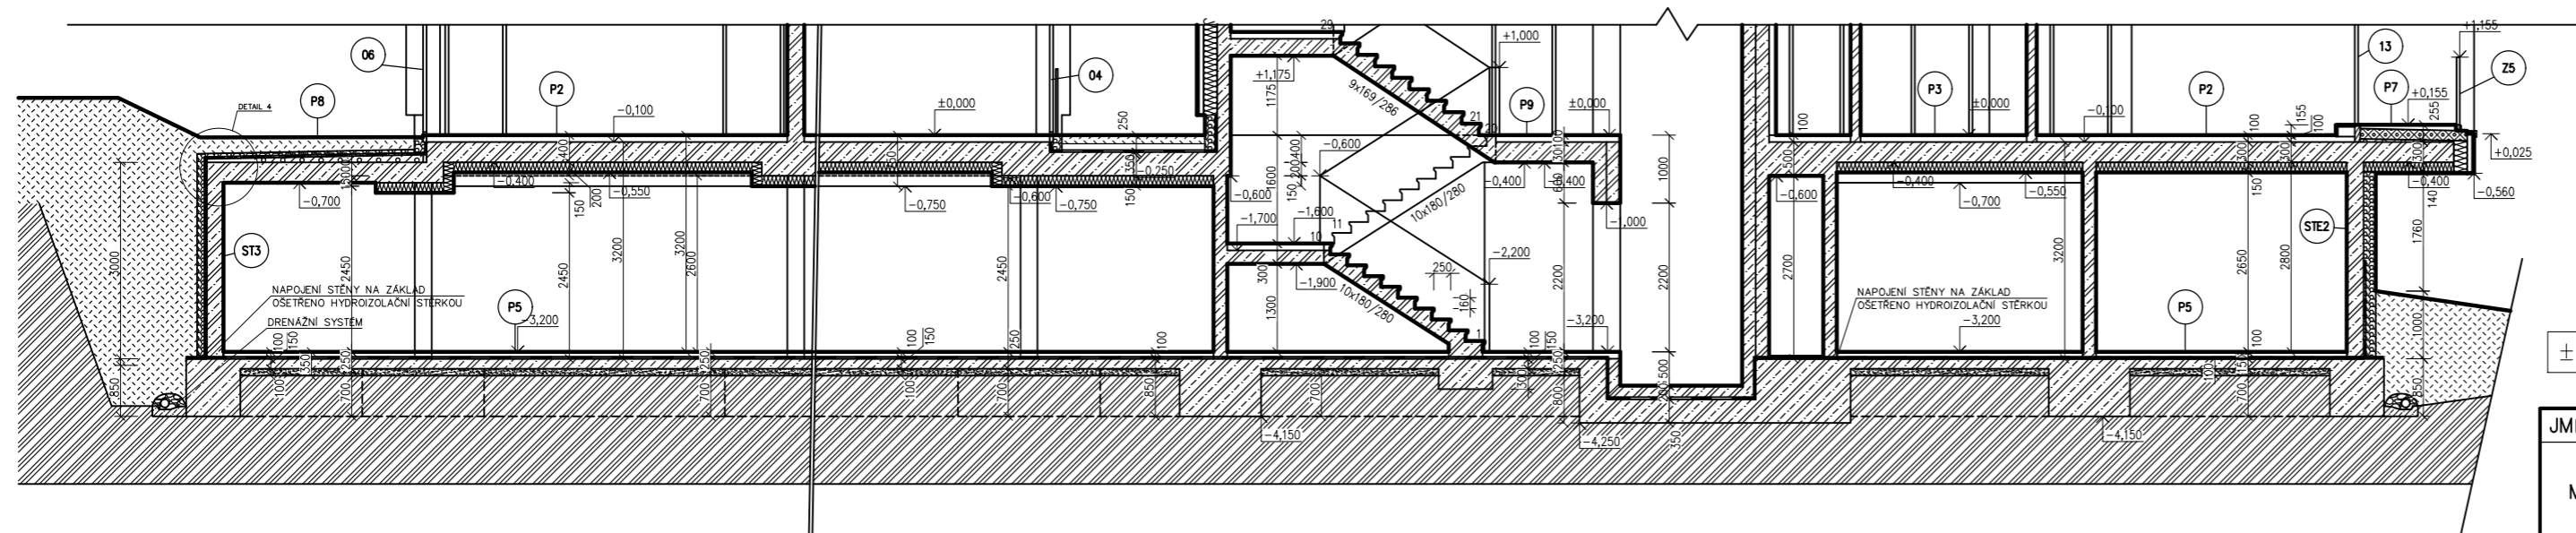

ŘEZ B-B

BETON: C25/30- χ C2-Cl 0,2-D_{max} = 16mm-S3
 VÝTUŽ: B500B

- LEGENDA MATERIÁLŮ**
- HYDROIZOLACE
 - ŽELEZOBETON C25/30 χ C2 XA1
 - ZEMINA NASYPANÁ
 - ZEMINA PŮVODNÍ

±0,000 = 224,368 m.n.m. Bpv

JMÉNO STUDENTA	VYUČUJÍCÍ	KATEDRA/PŘEDMĚT		ČVUT ČESKÉ VYSOKÉ UČENÍ TECHNICKÉ V PRAZE
Michal Doležal	prof. Ing. Martin Jiránek, CSc. STUDIJNÍ PROGRAM/SKUPINA C4-25	k124/BAPC ROČNÍK 4.		
NÁZEV ÚLOHY: VÝKRESOVÁ DOKUMENTACE BYTOVÉHO DOMU WHITEGRAY			FORMÁT	A2
OBSAH : PŮDORYS ZÁKLADŮ			MĚŘÍTKO	1:100
			DATUM	10. 5. 2019
			ČÍSLO VÝKRESU	D.1.2.01