



ŘEZ A-A'

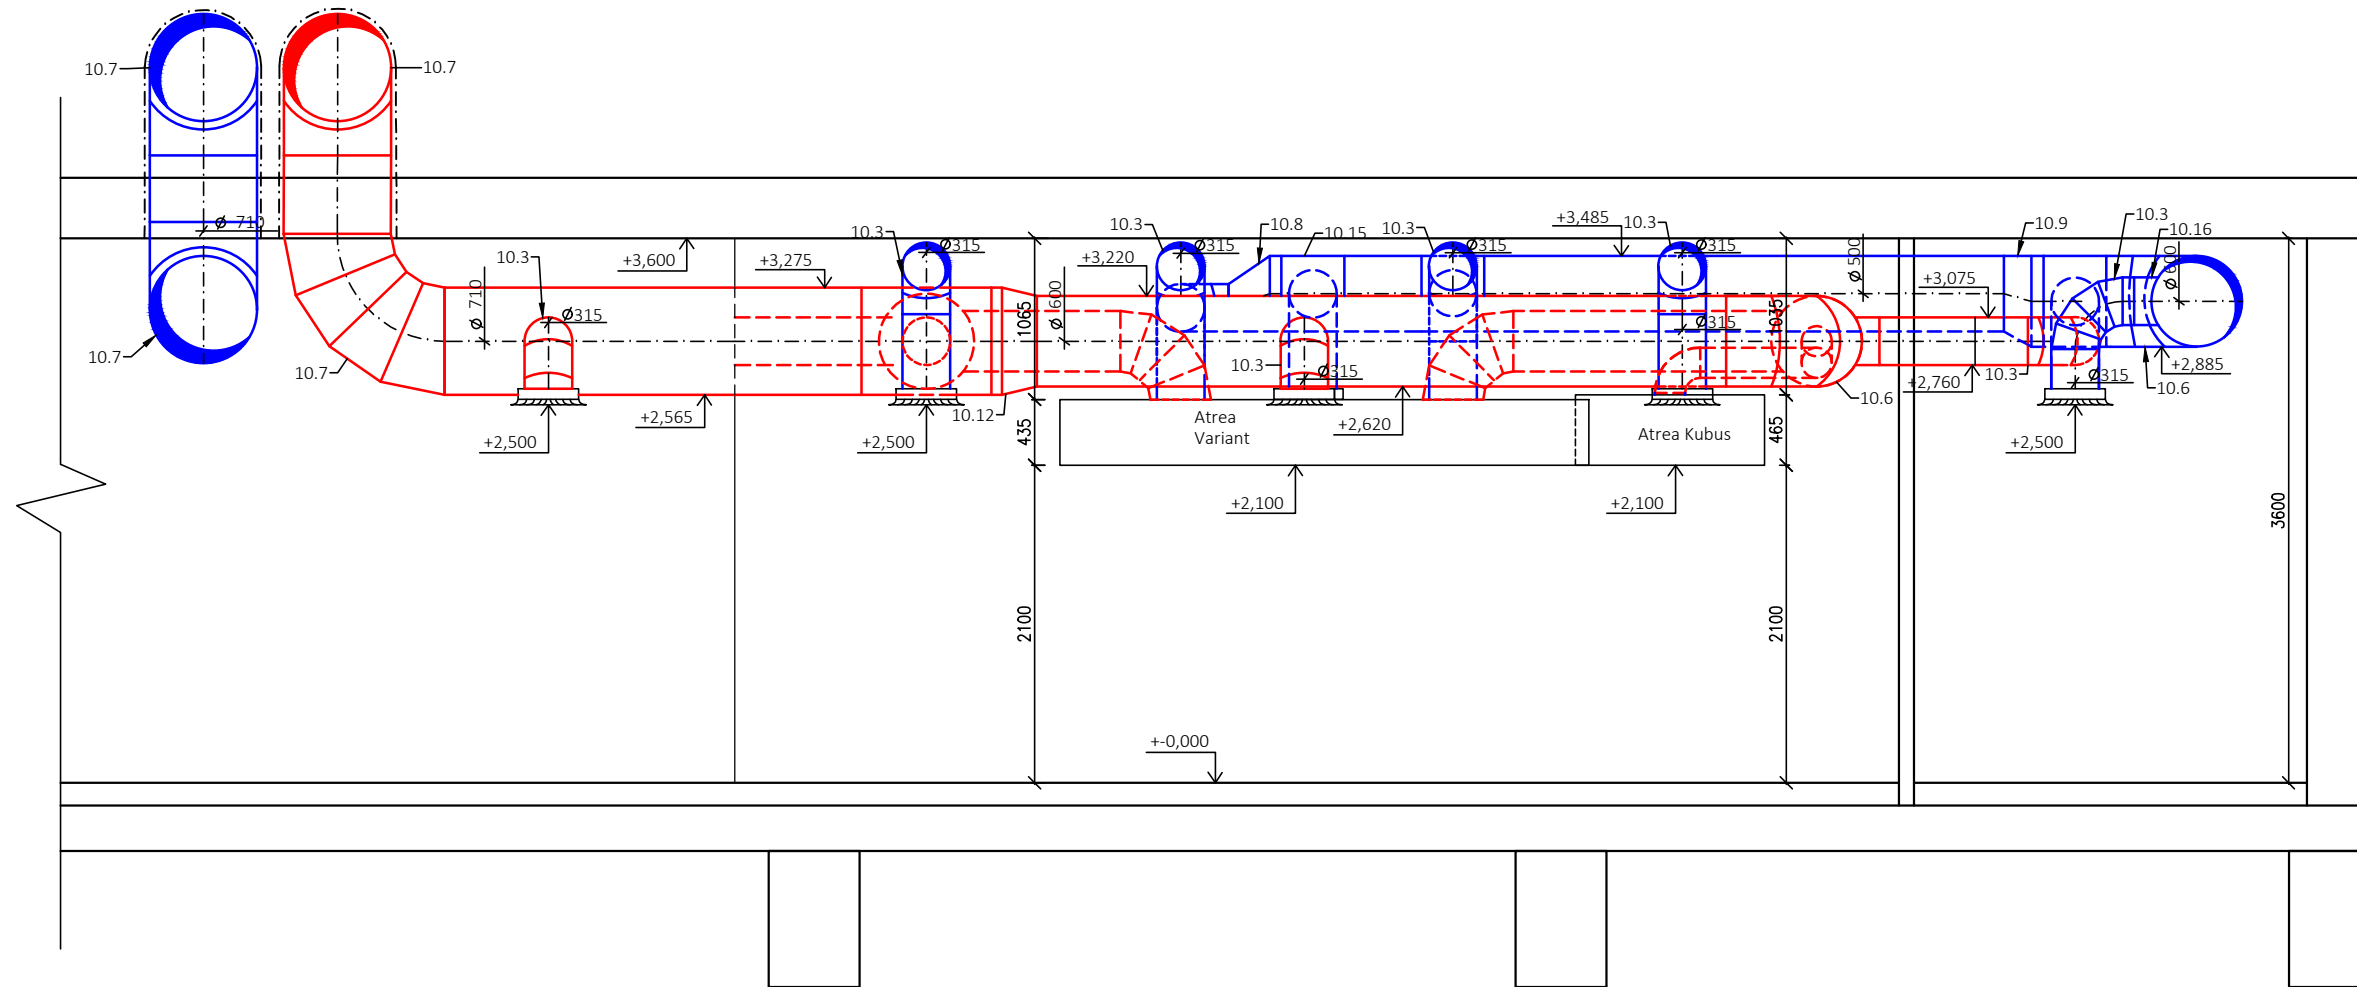

ŘEZ B-B'

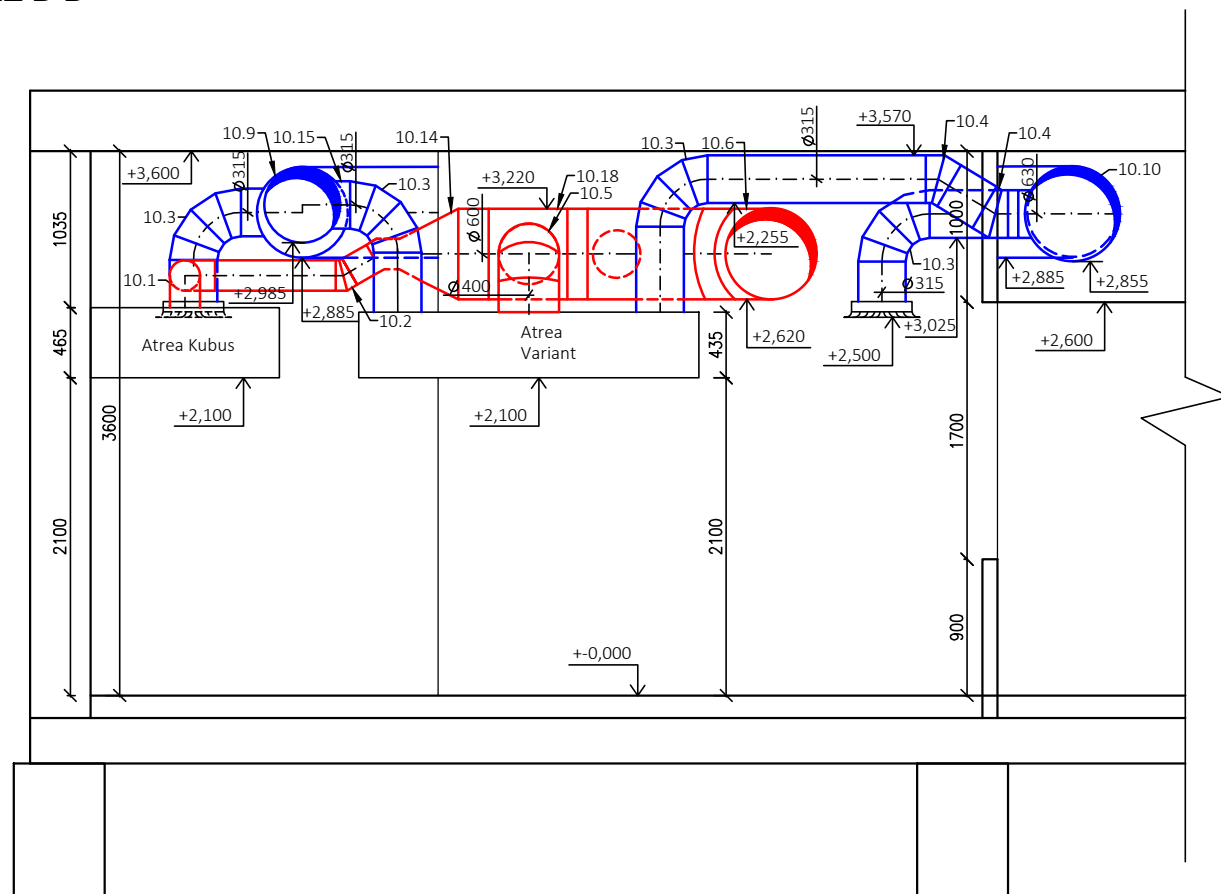

LEGENDA:

- ODVODNÍ POTRUBÍ
- PŘÍVODNÍ POTRUBÍ
- - - IZOLACE

Zpracovala Veronika Koldová	Vedoucí bakalářské práce Ing. Zuzana Veverková, Ph.D.	Školní rok 2018/2019	Fakulta stavební ČVUT
Bakalářská práce - Katedra technických zařízení budov			Datum 5/2019
Název: Větrání samoobslužné restaurace			Meřítko M 1:50
Příloha: Řez A-A' , Řez B-B'			Číslo výkresu 3
			Konzultant Ing. Zuzana Veverková, Ph.D.