




ŘEZ C-C'

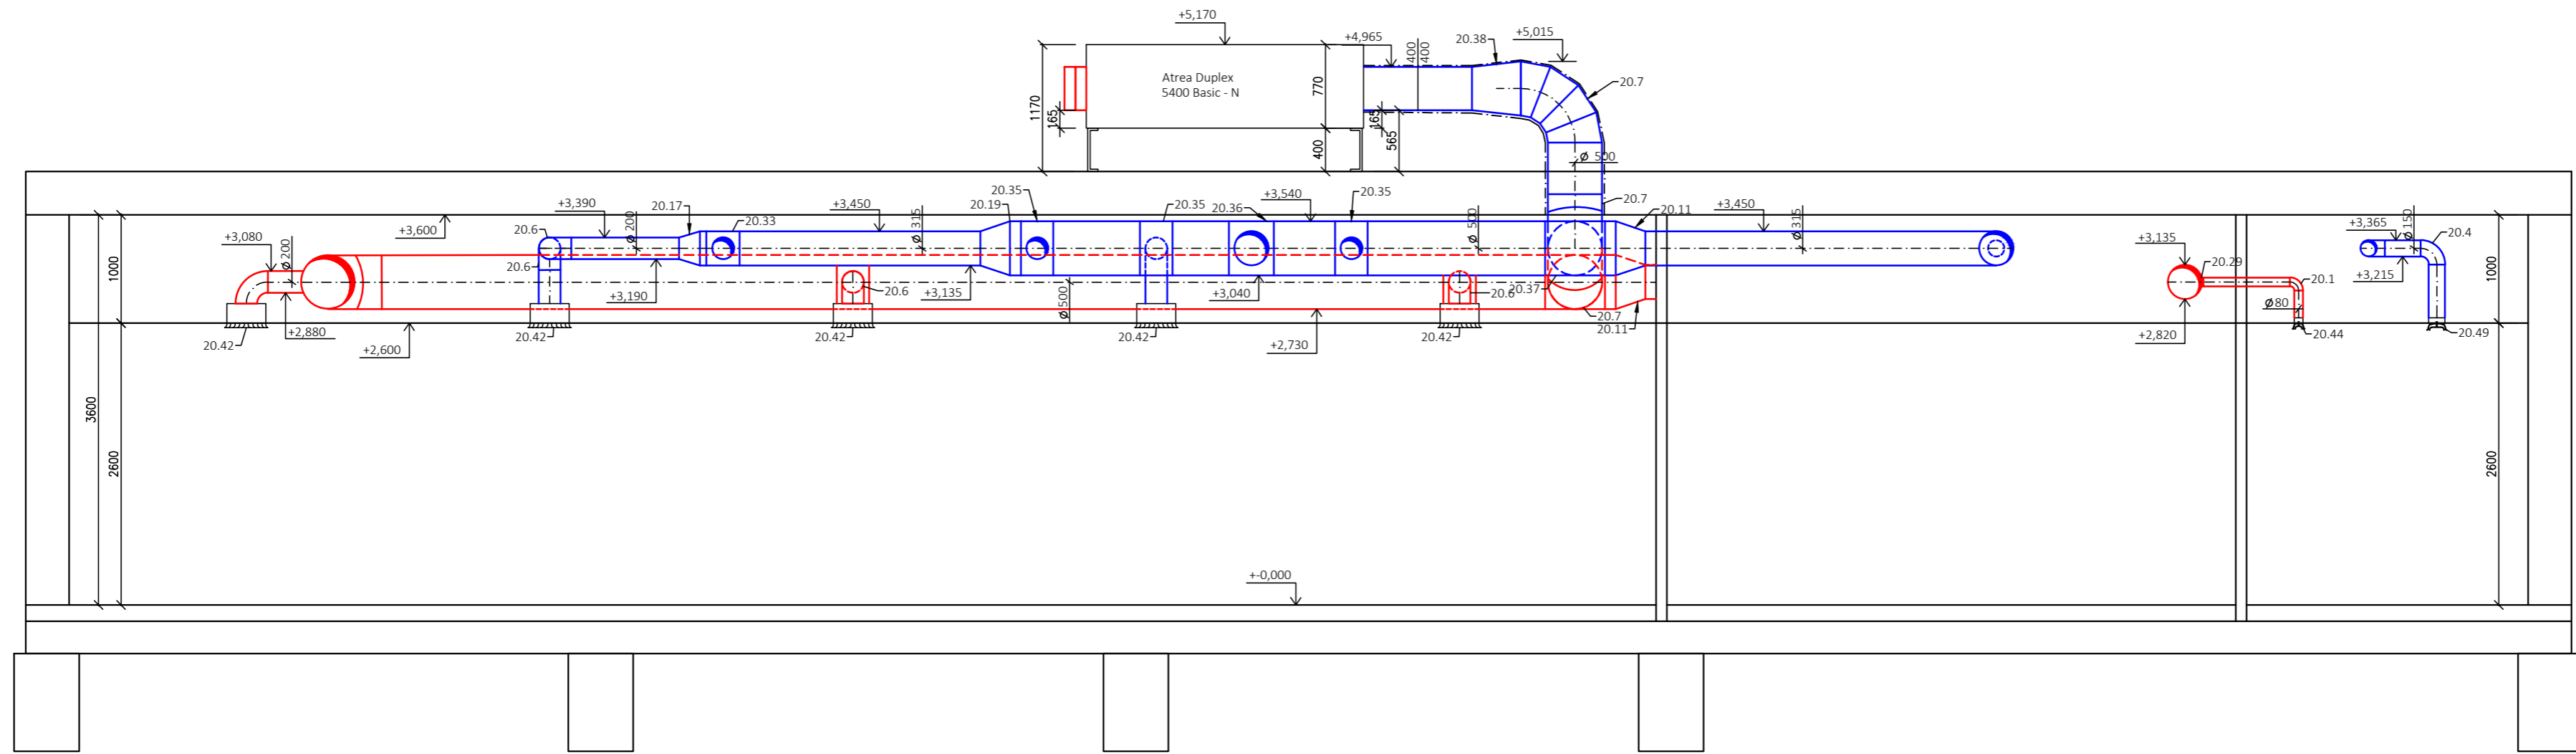

ŘEZ D-D'

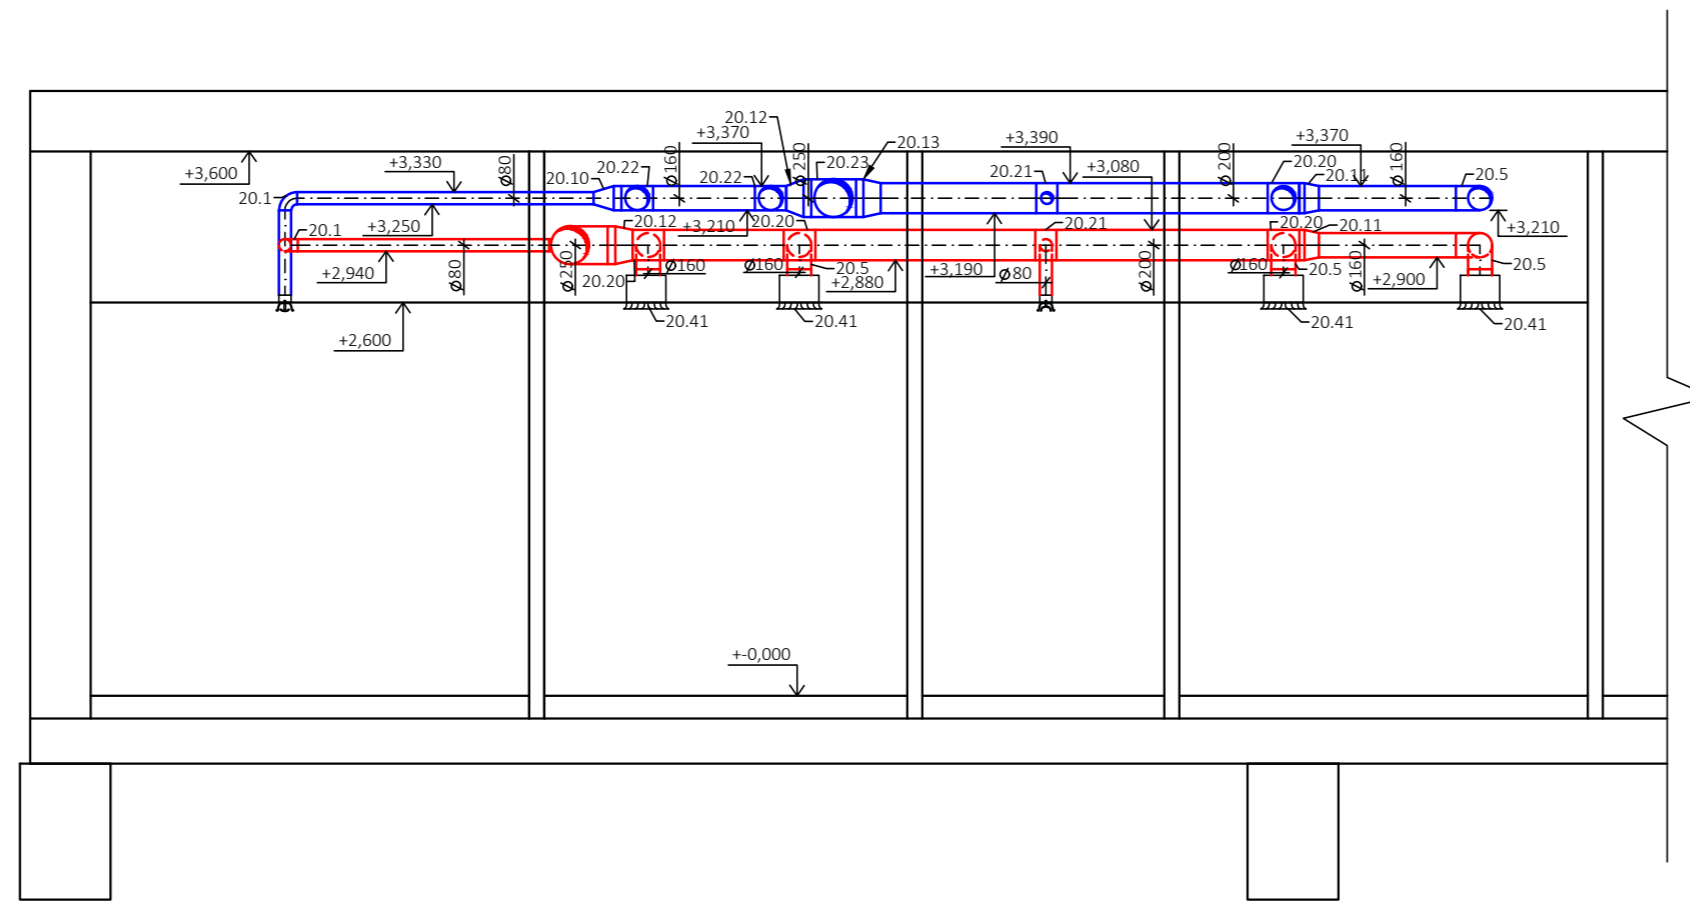

LEGENDA:
 — ODVODNÍ POTRUBÍ
 — PŘÍVODNÍ POTRUBÍ
 - - - - IZOLACE

Zpracovala Veronika Koldová	Vedoucí bakalářské práce Ing. Zuzana Veverková, Ph.D.	Školní rok 2018/2019	Fakulta stavební ČVUT 
Bakalářská práce - Katedra technických zařízení budov			Datum 5/2019
Název: Větrání samoobslužné restaurace			Měřítko M 1:50
Příloha: Řez C-C' , Řez D-D'			Číslo výkresu 4
			Konzultant Ing. Zuzana Veverková, Ph.D.