
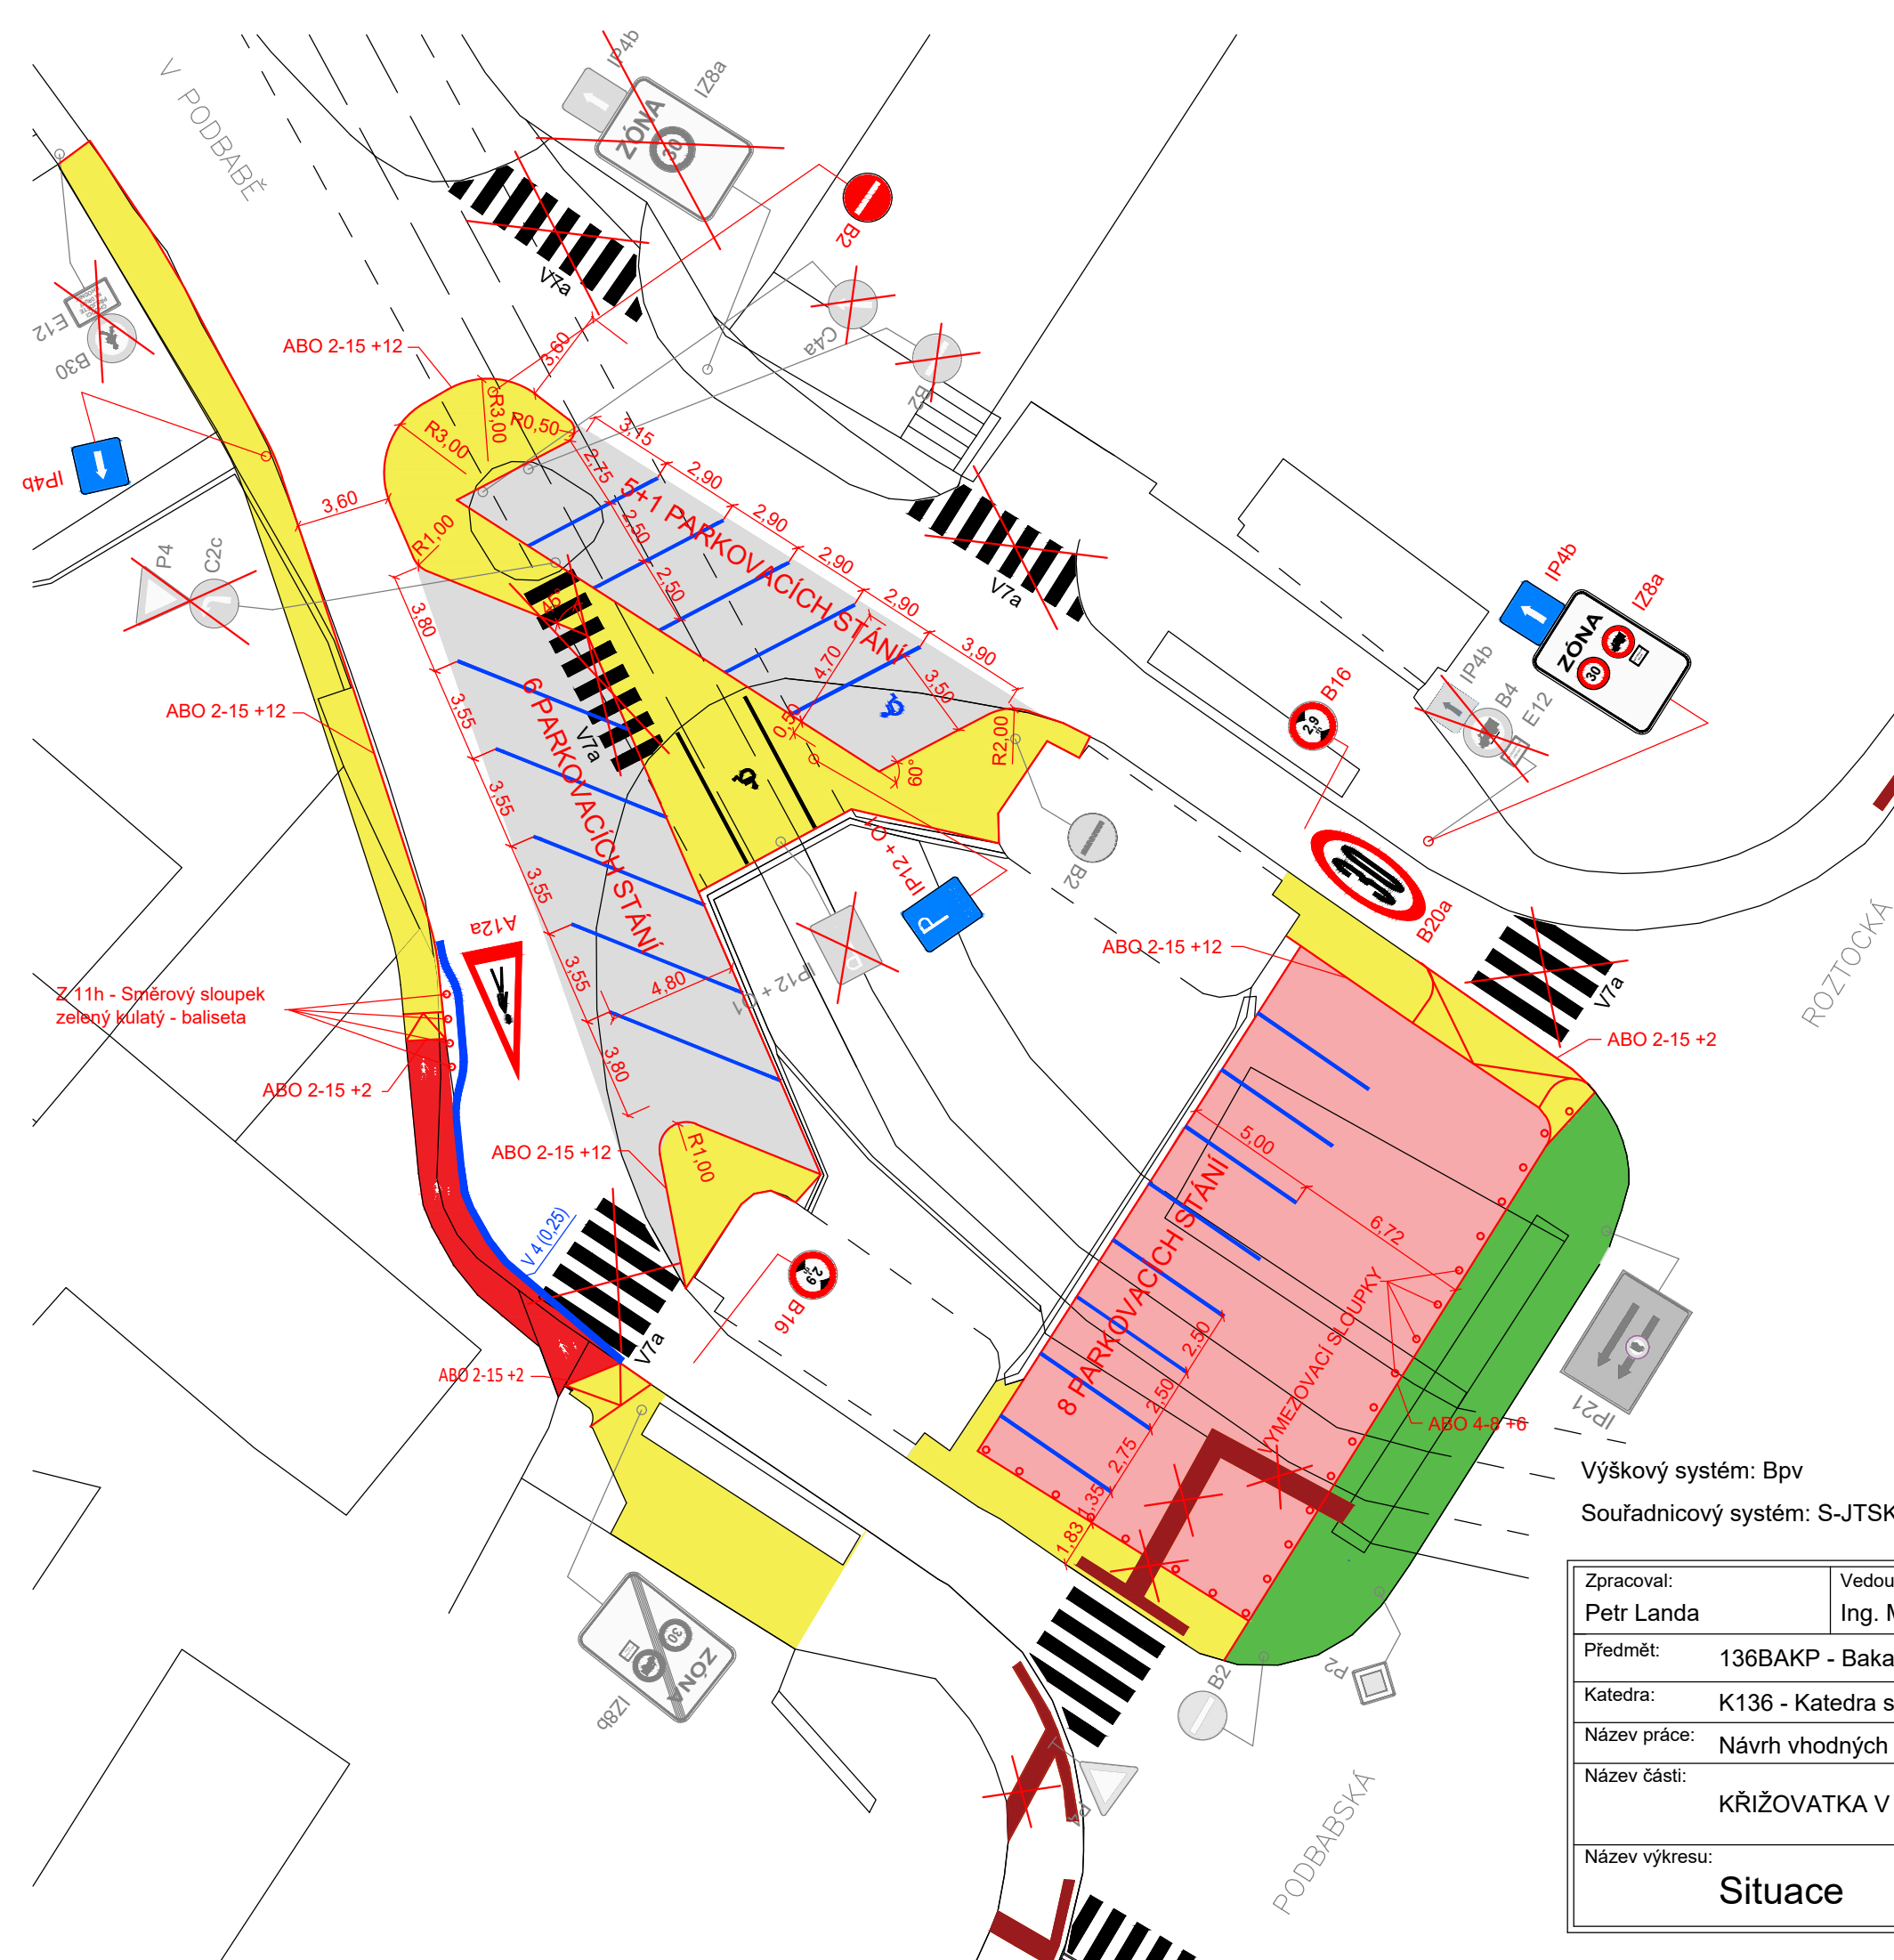


Zpracoval: Petr Landa	Vedoucí práce: Ing. Michal Uhlík, Ph.D.	Školní rok: 2018/2019	Semestr: letní	Fakulta stavební ČVUT 
Předmět: 136BAKP - Bakalářská práce				Datum: 5/2019
Katedra: K136 - Katedra silničních staveb				Meřítko: -
Název práce: Návrh vhodných opatření na vybraných křižovatkách v Praze 6				Formát: -
Název části: KŘIŽOVATKA V PODBABĚ x PODBABSKÁ				Stupeň PD: Studie
				Číslo přílohy: 2


SEZNAM PŘÍLOH

2.1	Situace	1:250
2.2	Vlečné křivky	1:250





LEGENDA:

- ASFALTOVÁ VOZOVKA
- ZVÝŠENÁ VOZOVKA - BETONOVÁ DLAŽBA tl. 80 mm
- NOVÝ CHODNÍK - BETONOVÁ DLAŽBA tl. 60 mm
- STÁVAJÍCÍ ÚPRAVY PRO NEVIDOMÉ - RELIÉFNÍ DLAŽBA
- ZELEŇ
- NOVÉ HRANY
- STÁVAJÍCÍ HRANY
- NOVÉ VODOROVNÉ DOPRAVNÍ ZNAČENÍ
- X ZRUŠENÉ VODOROVNÉ DOPRAVNÍ ZNAČENÍ
- B2 STÁVAJÍCÍ SVISLÉ DOPRAVNÍ ZNAČENÍ
- P4 ZRUŠENÉ SVISLÉ DOPRAVNÍ ZNAČENÍ
- C2c ZRUŠENÉ SVISLÉ DOPRAVNÍ ZNAČENÍ
- ↑ IP4b NOVÉ NEBO PŘEMÍSTĚNÉ SVISLÉ DOPRAVNÍ ZNAČENÍ
- LITINOVÝ VYMEZOVACÍ SLOUPEK

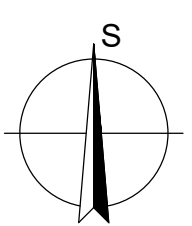

Výškový systém: Bpv
 Souřadnicový systém: S-JTSK


Zpracoval: Petr Landa	Vedoucí práce: Ing. Michal Uhlík, Ph.D.	Školní rok: 2018/2019	Semestr: letní	Fakulta stavební ČVUT
Předmět: 136BAKP - Bakalářská práce				Datum: 5/2019
Katedra: K136 - Katedra silničních staveb				Meřítko: 1:250
Název práce: Návrh vhodných opatření na vybraných křižovatkách v Praze 6				Formát: 2xA4
Název části: KŘÍŽOVATKA V PODBABĚ x PODBABSKÁ				Stupeň PD: Studie
Název výkresu: Situace				Číslo přílohy: 2.1

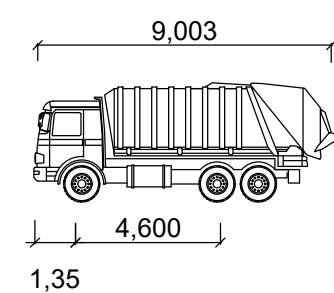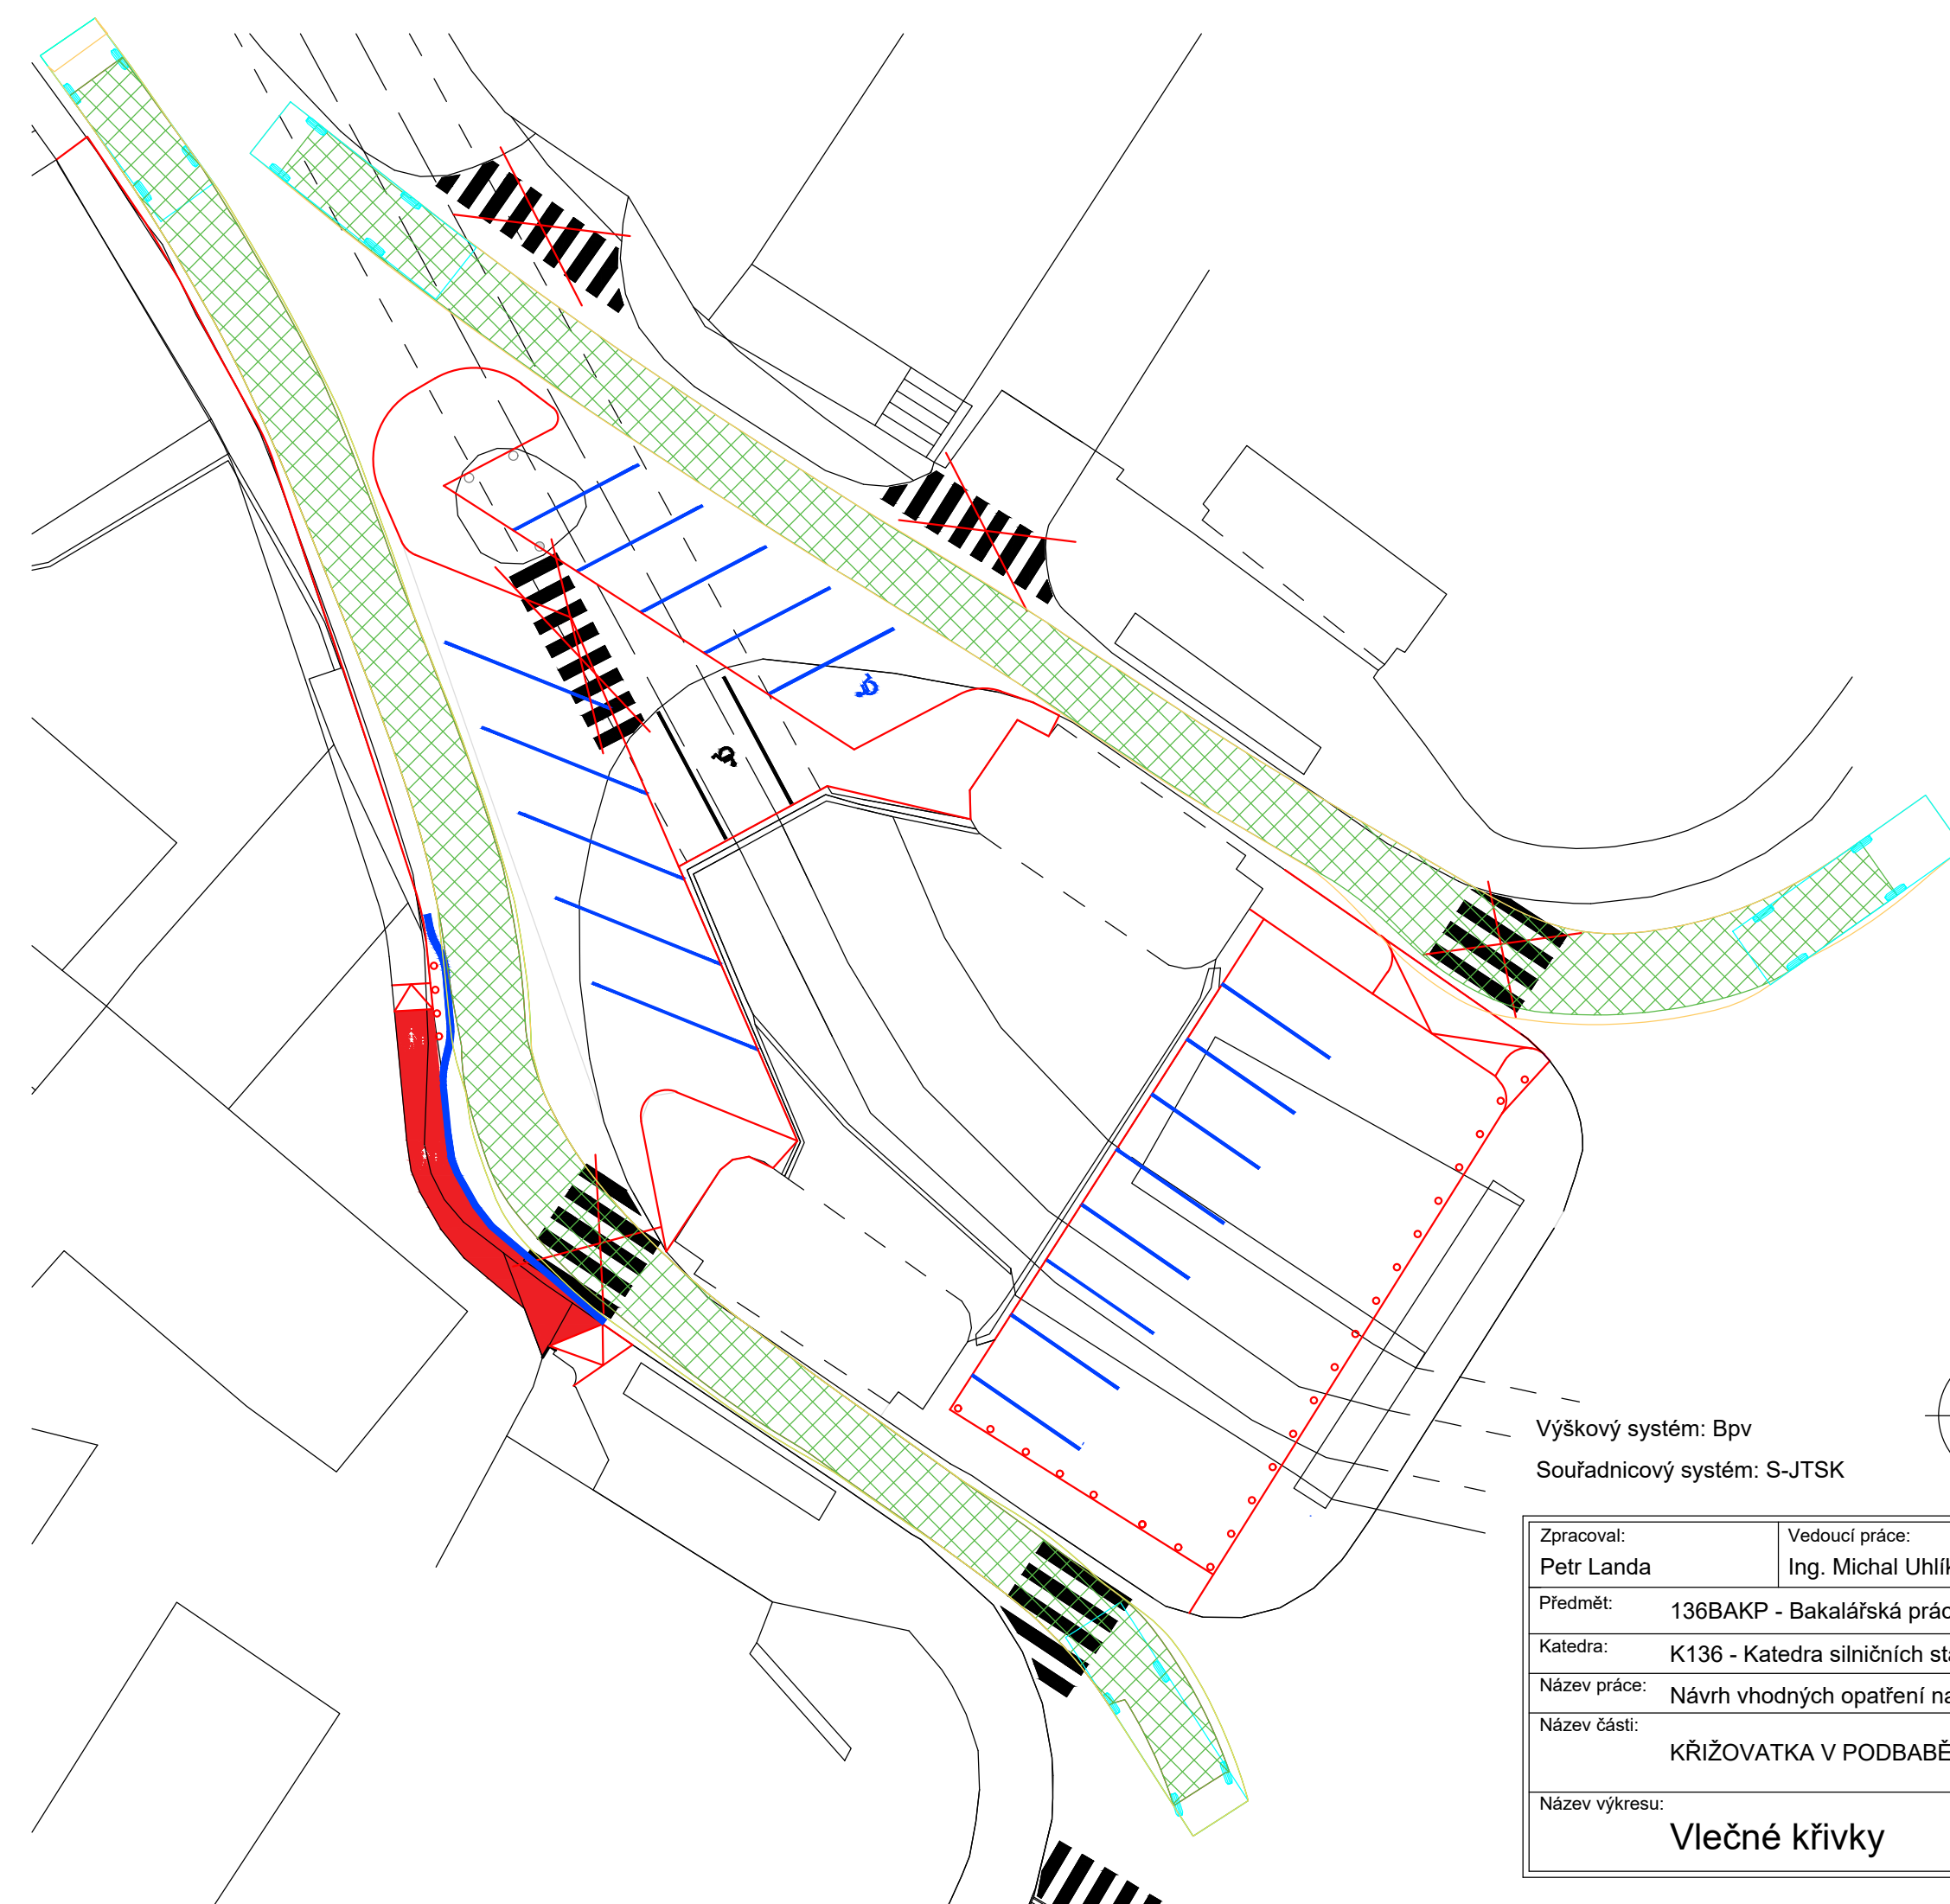

Směrodatné vozidlo - vozidlo pro odvod odpadu 9 m
 Vn = 10 km/h

Celková délka 9,003 m
 Celková šířka 2,500 m
 Celková výška karoserie 3,550 m

Výškový systém: Bpv
 Souřadnicový systém: S-JTSK

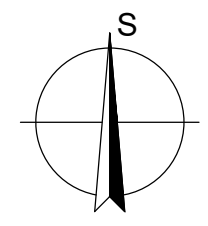

Zpracoval: Petr Landa	Vedoucí práce: Ing. Michal Uhlík, Ph.D.	Školní rok: 2018/2019	Semestr: letní	Fakulta stavební ČVUT
Předmět: 136BAKP - Bakalářská práce				Datum: 5/2019
Katedra: K136 - Katedra silničních staveb				Meřítko: 1:250
Název práce: Návrh vhodných opatření na vybraných křižovatkách v Praze 6				Formát: 2xA4
Název části: KŘÍŽOVATKA V PODBABĚ x PODBABSKÁ				Stupeň PD: Studie
Název výkresu: Vlečné křivky				Číslo přílohy: 2.2