


Příloha č.10 - Půdorys 1.NP

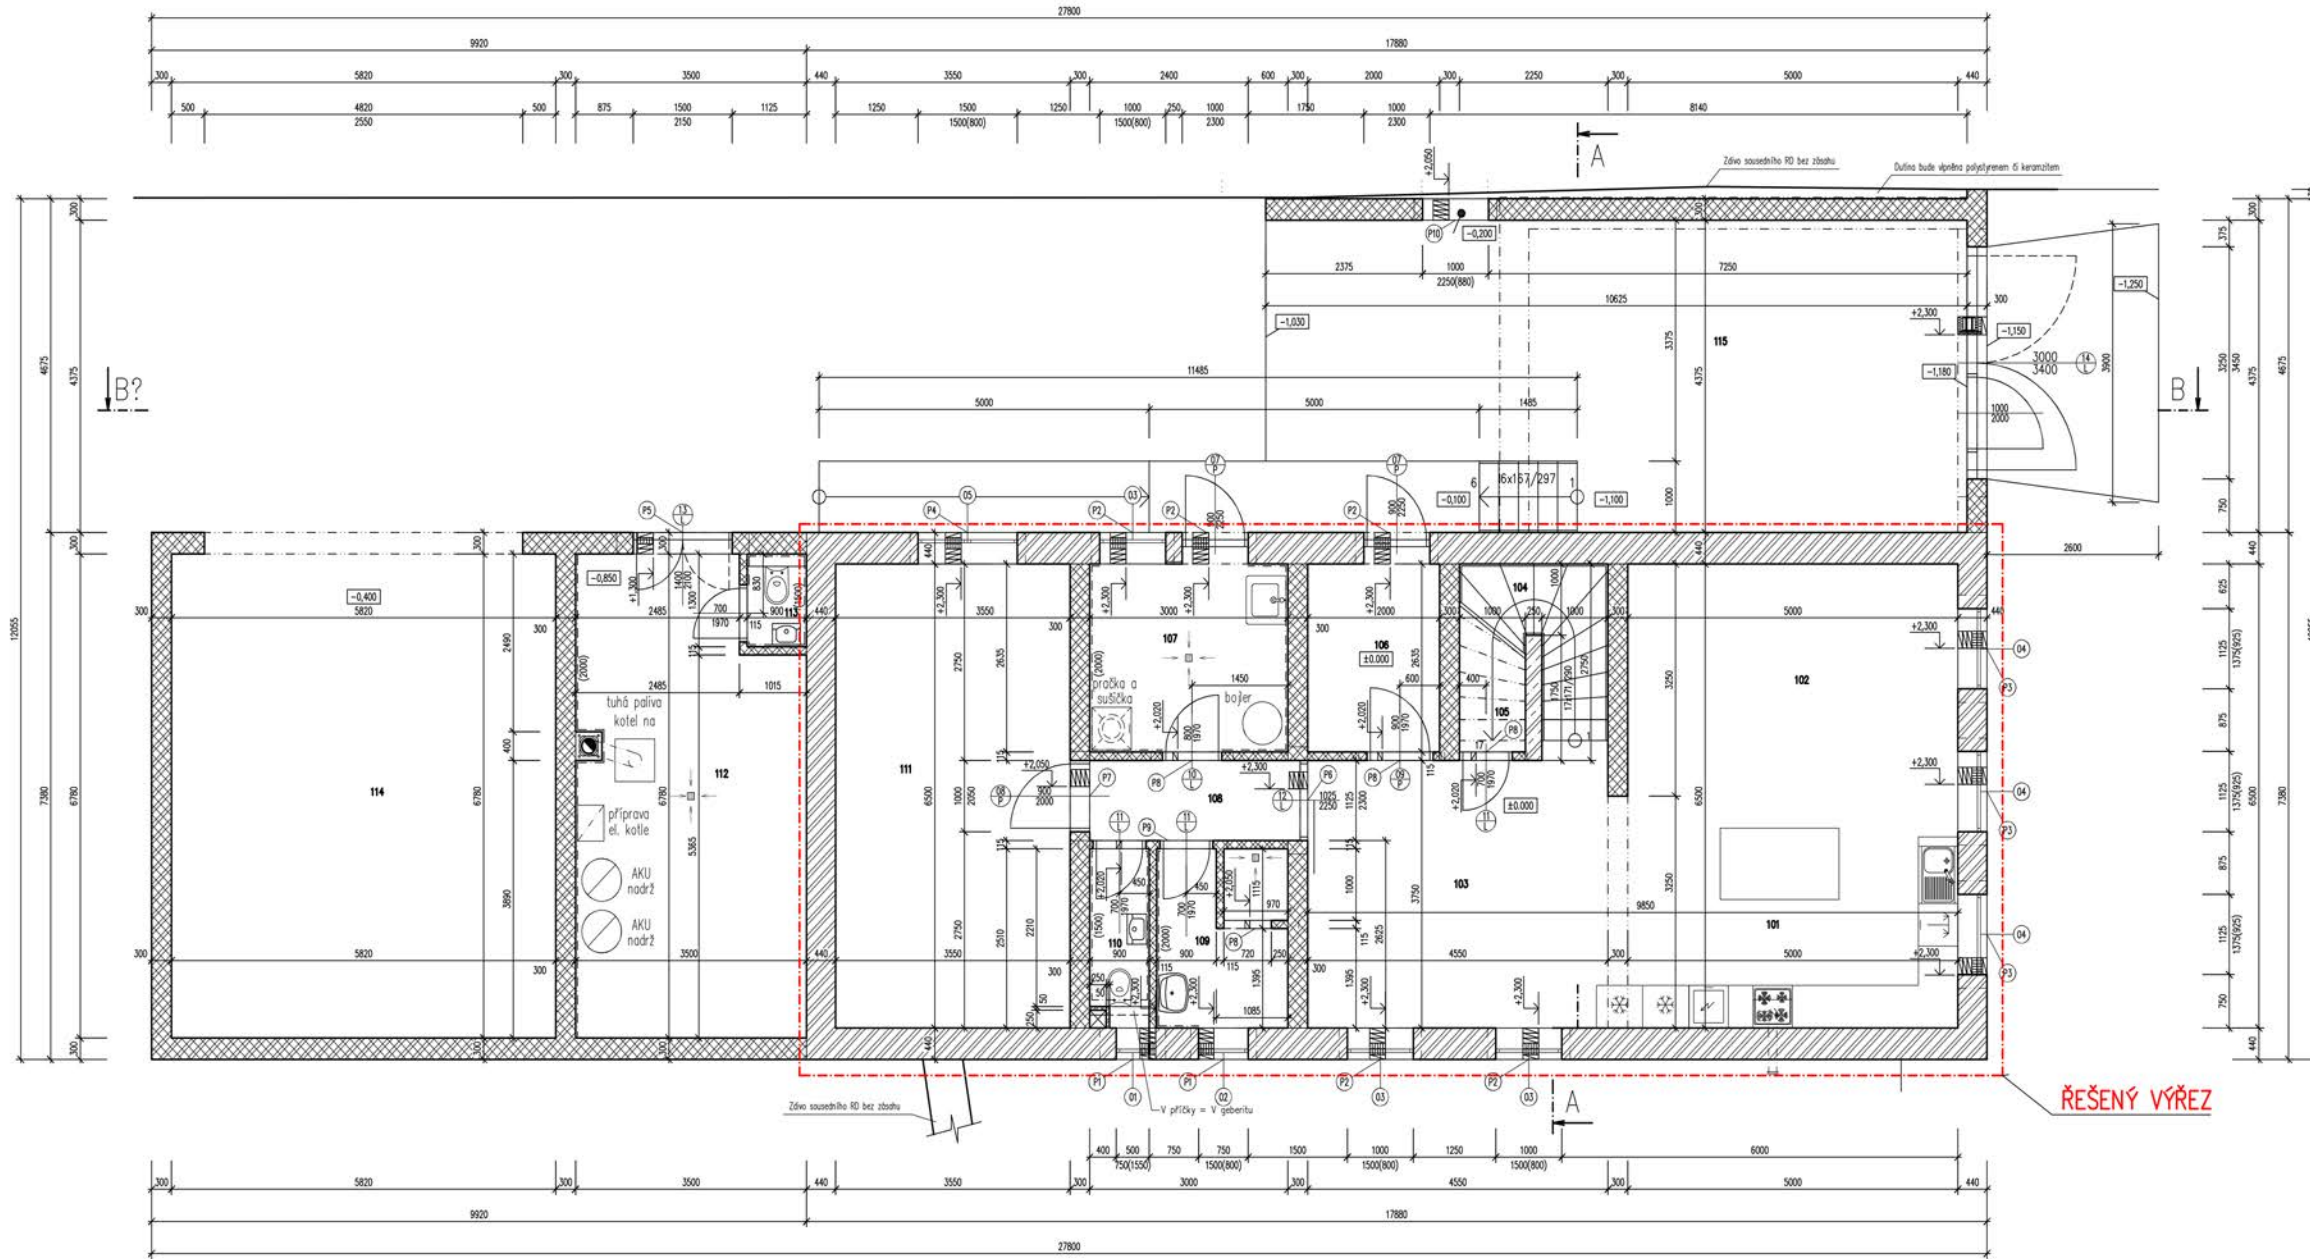

Číslo	Jméno	Plocha	Podlaha	Nový 2	Stěny	Strop	Poznámka	
101	KUCHYŇSKÝ KOUT	16,56	PVC ČI VINYL PRÍP. PLOVOUČÍ DR. PODLAHA		KERAMICKÝ OBKLAD ZA KUCH. LINKOU, VÁPENOCEMENT. + ŠTUK. OMÍTKA, MALBA VÁPENNÁ	VÁPENOCEMENT. + ŠTUK. OMÍTKA, MALBA VÁPENNÁ	SOKLOVÁ LÍŠTA	
102	OBÝVAČÍ POKOJ	15,94	PVC ČI VINYL PRÍP. PLOVOUČÍ DR. PODLAHA		VÁPENOCEMENT. + ŠTUK. OMÍTKA, MALBA VÁPENNÁ	VÁPENOCEMENT. + ŠTUK. OMÍTKA, MALBA VÁPENNÁ	SOKLOVÁ LÍŠTA	
103	JÍDELNA	18,29	PVC ČI VINYL PRÍP. PLOVOUČÍ DR. PODLAHA		VÁPENOCEMENT. + ŠTUK. OMÍTKA, MALBA VÁPENNÁ	VÁPENOCEMENT. + ŠTUK. OMÍTKA, MALBA VÁPENNÁ	SOKLOVÁ LÍŠTA	
104	SCHODIŠTĚ	5,72	DŘEVĚNÝ OBKLAD STUPŇŮ		VÁPENOCEMENT. + ŠTUK. OMÍTKA, MALBA VÁPENNÁ	VÁPENOCEMENT. + ŠTUK. OMÍTKA, MALBA VÁPENNÁ	SOKLOVÁ LÍŠTA	
105	SPIŽ	0,44	KERAMICKÁ DLÁŽBA		VÁPENOCEMENT. + ŠTUK. OMÍTKA, MALBA VÁPENNÁ	VÁPENOCEMENT. + ŠTUK. OMÍTKA, MALBA VÁPENNÁ	KERAMICKÝ SOKL	
106	PŘEDSÍŇ	5,51	KERAMICKÁ DLÁŽBA		VÁPENOCEMENT. + ŠTUK. OMÍTKA, MALBA VÁPENNÁ	VÁPENOCEMENT. + ŠTUK. OMÍTKA, MALBA VÁPENNÁ	KERAMICKÝ SOKL	
107	PRÁDELNA	8,14	KERAMICKÁ DLÁŽBA		KERAMICKÝ OBKLAD V 1500 MM. VÁPENOCEMENT. + ŠTUK. OMÍTKA, MALBA VÁPENNÁ	VÁPENOCEMENT. + ŠTUK. OMÍTKA, MALBA VÁPENNÁ	KERAMICKÝ SOKL	
108	CHODBA	4,08	PVC ČI VINYL PRÍP. PLOVOUČÍ DR. PODLAHA		VÁPENOCEMENT. + ŠTUK. OMÍTKA, MALBA VÁPENNÁ	VÁPENOCEMENT. + ŠTUK. OMÍTKA, MALBA VÁPENNÁ	SOKLOVÁ LÍŠTA	
109	KOUPELNA	4,83	KERAMICKÁ DLÁŽBA		KERAMICKÝ OBKLAD V 2000 MM. VÁPENOCEMENT. + ŠTUK. OMÍTKA, MALBA VÁPENNÁ	VÁPENOCEMENT. + ŠTUK. OMÍTKA, MALBA VÁPENNÁ	KERAMICKÝ SOKL	
110	WC	2,26	KERAMICKÁ DLÁŽBA		KERAMICKÝ OBKLAD V 1500 MM. VÁPENOCEMENT. + ŠTUK. OMÍTKA, MALBA VÁPENNÁ	VÁPENOCEMENT. + ŠTUK. OMÍTKA, MALBA VÁPENNÁ	KERAMICKÝ SOKL	
111	POKOJ	23,07	PVC ČI VINYL PRÍP. PLOVOUČÍ DR. PODLAHA		VÁPENOCEMENT. + ŠTUK. OMÍTKA, MALBA VÁPENNÁ	VÁPENOCEMENT. + ŠTUK. OMÍTKA, MALBA VÁPENNÁ	SOKLOVÁ LÍŠTA	
112	KOTELNA	22,43	BETON, ČI BETONOVÁ DALŽBA		VÁPENOCEMENT. + ŠTUK. OMÍTKA, MALBA VÁPENNÁ	VÁPENOCEMENT. + ŠTUK. OMÍTKA, MALBA VÁPENNÁ	KERAMICKÝ SOKL	
113	WC	1,25	KERAMICKÁ DLÁŽBA		KERAMICKÝ OBKLAD V 1500 MM. VÁPENOCEMENT. + ŠTUK. OMÍTKA, MALBA VÁPENNÁ	VÁPENOCEMENT. + ŠTUK. OMÍTKA, MALBA VÁPENNÁ	KERAMICKÝ SOKL	
114	KOLNA/DIL NA	40,91	BETON, ČI BETONOVÁ DALŽBA		VÁPENOCEMENT. + ŠTUK. OMÍTKA, MALBA VÁPENNÁ	VÁPENOCEMENT. + ŠTUK. OMÍTKA, MALBA VÁPENNÁ	KERAMICKÝ SOKL	
115	GARAŽ	46,7	BETON, ČI BETONOVÁ DALŽBA		LEHČENÁ OMÍTKA	LEHČENÁ OMÍTKA		
		216,12						

Označení	Skladba	Počet kusů
P1	1 x HELUZ 23,8 b - 100 + 2 x IZOLACE 80/238 - d1.1000 + 3 x HELUZ 23,8 b - 100	2
P2	1 x HELUZ 23,8 b - 125 + 2 x IZOLACE 80/238 - d1.1250 + 3 x HELUZ 23,8 b - 125	5
P3	1 x HELUZ 23,8 b - 150 + 2 x IZOLACE 80/238 - d1.1500 + 3 x HELUZ 23,8 b - 150	5
P4	1 x HELUZ 23,8 b - 175 + 2 x IZOLACE 80/238 - d1.1750 + 3 x HELUZ 23,8 b - 175	1
P5	1 x HELUZ 23,8 a - 200 + 1 x IZOLACE 90/238 - d1.2000 + 2 x HELUZ 23,8 a - 200	1
P6	4 x HELUZ 23,8 b - 150	1
P7	4 x HELUZ 23,8 b - 125	1
P8	1 x HELUZ 11,5 - 125	4
P9	1 x HELUZ 11,5 - 225	1
P10	4 x HELUZ 23,8 b - 125	1

OZNAČENÍ	POPIS	ROZMĚRY (mm)	1.NP
01	OKNO ZDVOJENÉ	500 x 750	1
02	OKNO ZDVOJENÉ	750 x 1500	1
03	OKNO ZDVOJENÉ	1000 x 1500	3
04	OKNO ZDVOJENÉ	1125 x 1375	3
05	OKNO ZDVOJENÉ	1500 x 1500	1
07/P	DVEŘE JEDNOKŘÍDLOVÉ OTOČNÉ PRAVĚ	900 x 2250	2
08/P	DVEŘE JEDNOKŘÍDLOVÉ OTOČNÉ PRAVĚ	900 x 1970	1
09/P	DVEŘE JEDNOKŘÍDLOVÉ OTOČNÉ PRAVĚ	900 x 1970	1
10/L	DVEŘE JEDNOKŘÍDLOVÉ OTOČNÉ LEVĚ	800 x 1970	1
11/L	DVEŘE JEDNOKŘÍDLOVÉ OTOČNÉ LEVĚ	700 x 1970	3
12/L	DVEŘE JEDNOKŘÍDLOVÉ POSUVNÉ LEVĚ	1025 x 2250	1
13/L	DVEŘE DVOUKŘÍDLOVÉ OTOČNÉ LEVĚ	1400 x 2100	1
14/L	DVEŘE DVOUKŘÍDLOVÉ OTOČNÉ LEVĚ	3000 x 3400	1

- LEGENDA MATERIÁLŮ**
- obvodové nosné zdivo z tepelně izolačních cihelných bloků HELUZ PLUS 44 broušené P10 s celoplošným lepidlem tl. 440mm - 247/440/249 mm
 - obvodové a vnitřní nosné zdivo z cihelných bloků HELUZ UNI 30 broušené P12,5 s celoplošným lepidlem tl. 300mm - 247/300/249 mm
 - příčkové zdivo z cihelných bloků HELUZ 11,5 broušená s celoplošným lepidlem (P10) tl. 115mm - 247/115/249 mm
 - pářbetonová tvárnice YTONG 50 x 249 x 599 mm pro obezřívky
 - konstrukce ze železobetonu
 - tepelná izolace (minerální vata, polystyrén)